



.VERKLÝSING FYRIR SUMARHÚS

Um er að ræða stækkun á sumarbústað við Álfhólsveg 2. Stækkun á veggjum á suðvestur og norðvesturhlíðum húsin. Á suðvesturhlíðinni er bætt við tveimur gluggum og einni hurð. Á norðvesturhlíðinni er bætt við þremur gluggum. Inngangur húsin hefur verið stækkaður. Þak húsin stækkar sem að því nemur. Útipallur hefur verið stækkaður eins og sést á grunnmyndinni. Undirstöður sumarbústaðarinn eru steiptar súlur. Gólf er einangrað. Burðargrind húsin er úr 50x150mm grindarefni, sem boltuð er niður á undirstöður. Burðargrind er afstífuð með 12mm krossviði. Utan á krossvið eru festir timburleiðarar (50x50mm.) og á utanhúsklæðningu. Burðargrindin er einangruð með 120mm steinullareinangrun. Innan við einangrun kemur 0,2mm þolplast sem rakarvarnarlag síðan lagnagrind og klæðning. Þakvirkið er myndað með 50x225mm þaksperrum og borðaklæðningu 150x22.5mm. Þakið er varið að ofan með þakpappa og þakjárni. Þakið er einangrað með 200mm þakull og rakavarið með 0.2mm þolplasti. Undir þolplastið er fest lagnagrind sem síðan er klædd með klæðningu. Gluggar eru úr við og gler í gluggum er með tvöföldu K-gleri. Í svefnherbergjum eru björgunarop(BO) í gluggum. Í gangrými er reykskynjari(R) og í anddyri er handslökkvitæki(HSL). Nýr steinsteiptur sökkull umhverfis húsin var gerður.

Stærðir eru eftirfarandi skv. skráningartöflu:

Stækkun flatarmáls: 40,0 m²

Heildarflatarmál: 86,9 m²


Heildarrúmmál: 268,9 m³

Upprunalegur arkitekt er Reynir Sæmundsson

- GN = Gólfniðurfall
- PN = Pakniðurfall
- LR = Loftræsting
- VLR = Vélknúin loftræsting
- PK = Póstkassar
- NL = Neyðarljós
- BO = Björgunarop
- R = Reykskynjari
- HSL = Handslökkvitæki
- ÚT = Merktur útgangur
- BO = Fyllistigi við björgunarop
- ⊙ = Brunaslanga
- = Stigleiðsla
- → = Stigleiðsla út
- ⊥ = Stjórnstöð brunavíðvörumerkis
- ≡ = Inntak
- ⊞ = Bilastæði fyrir fatlaða
- ≡ = Veggir og hæðaskil
- E160 = Hurðir
- E190 = Hurðir
- A-E160 = Hurðir
- A-E1120 = Hurðir
- REI60 = Hurðir
- REI120 = Hurðir
- A-REIM120 = Hurðir
- E-CS30 = Hurðir
- EI-CS30 = Hurðir
- EI-CS60 = Hurðir
- E30 = Gluggar

Breyting	Dagsetning	Teiknað	Yfirfarið
1	20.11.2017	JAT	JAT

Breyting vegna athugasemda

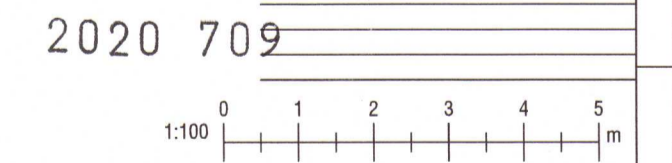


Jeannot A. TSIRENGE
Arkitekt og M.Sc.Umhverfisfræði
Fellismúli 15 2H/H, 108 Reykjavík, Ísland
S. 586 2808, S. 6952798
Kt. 211068 2489, Jat21architect@gmail.com

Álfhólsvegur 2
Reykjaskógi-Biskupstungur

Skráningartafla

Verknúmer: A-1701E	Verkefnastjóri: JAT
Hönnun: JAT	Teiknað: JAT
Yfirfarið: JAT	Samþykkt: Jeannot A. TSIRENGE Kt. 211068-2489
Mælikvarði: 1:100	Dagsetning: 20.11.2017
SkráA-01-Grunnmynd með töflu.dwg	Blað: A-01

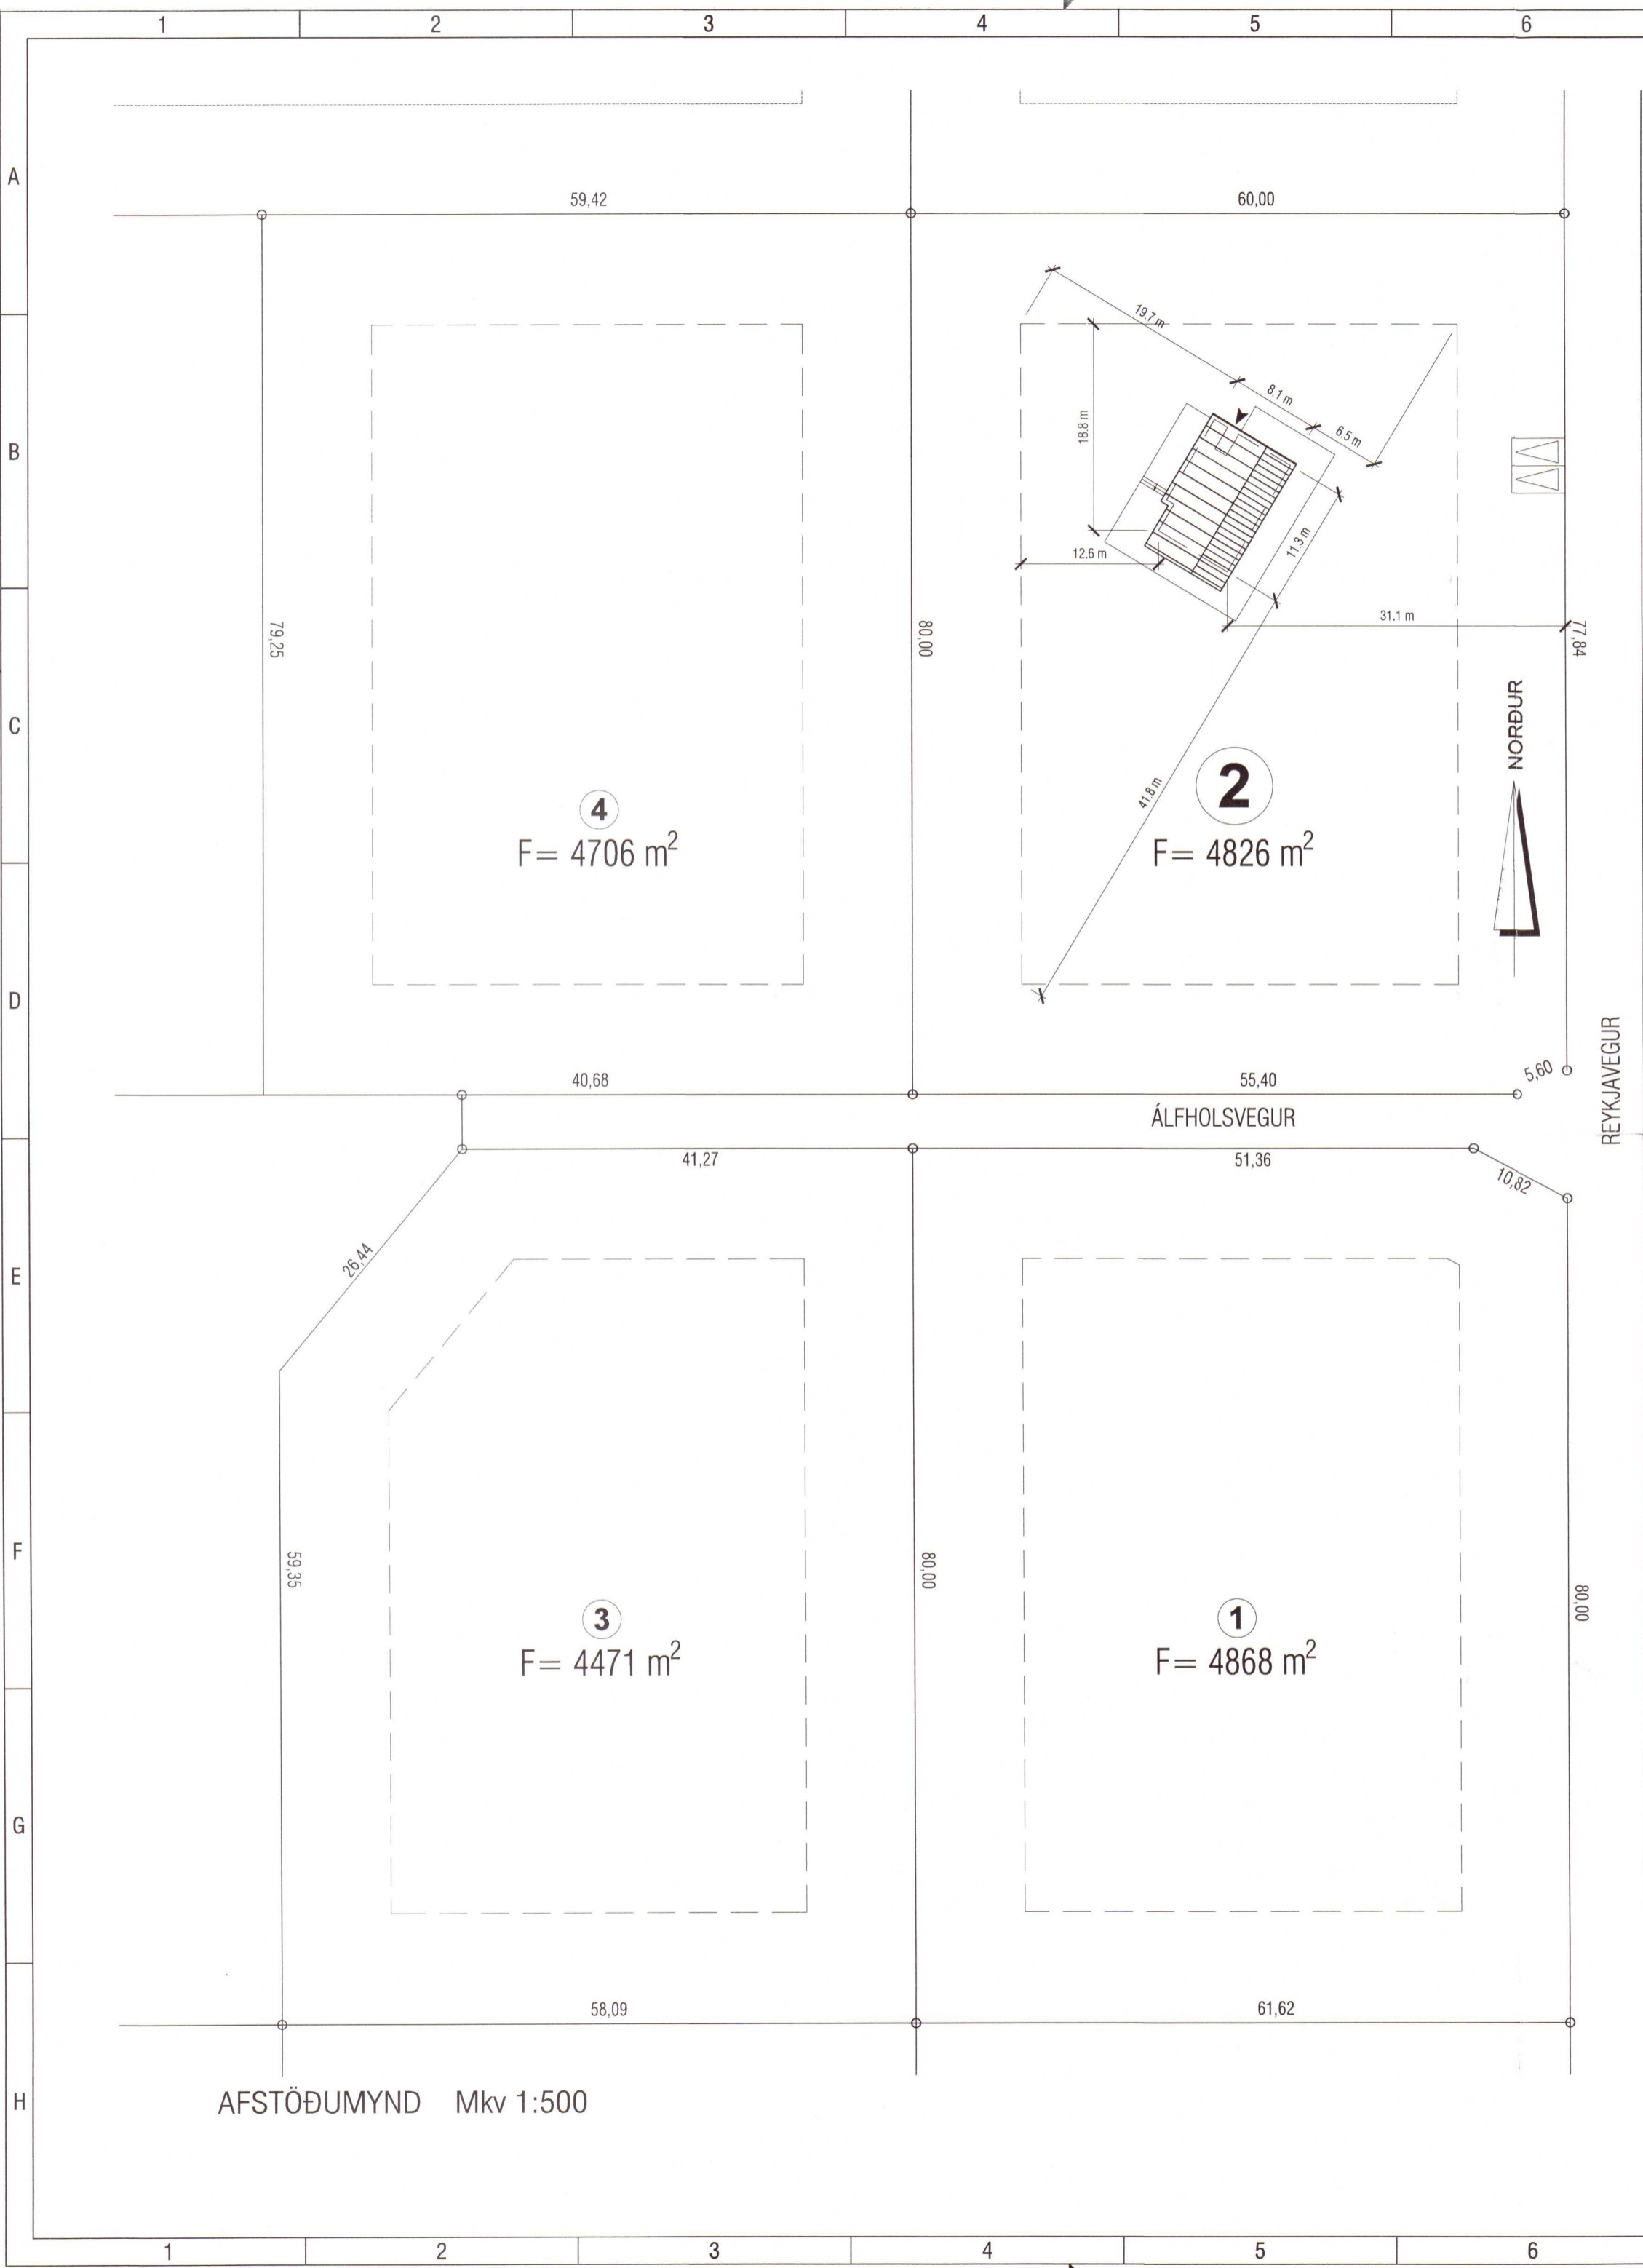

AFSTÖÐUMYND Mkv 1:500