


AFSTÖÐUMYND m = 1:500

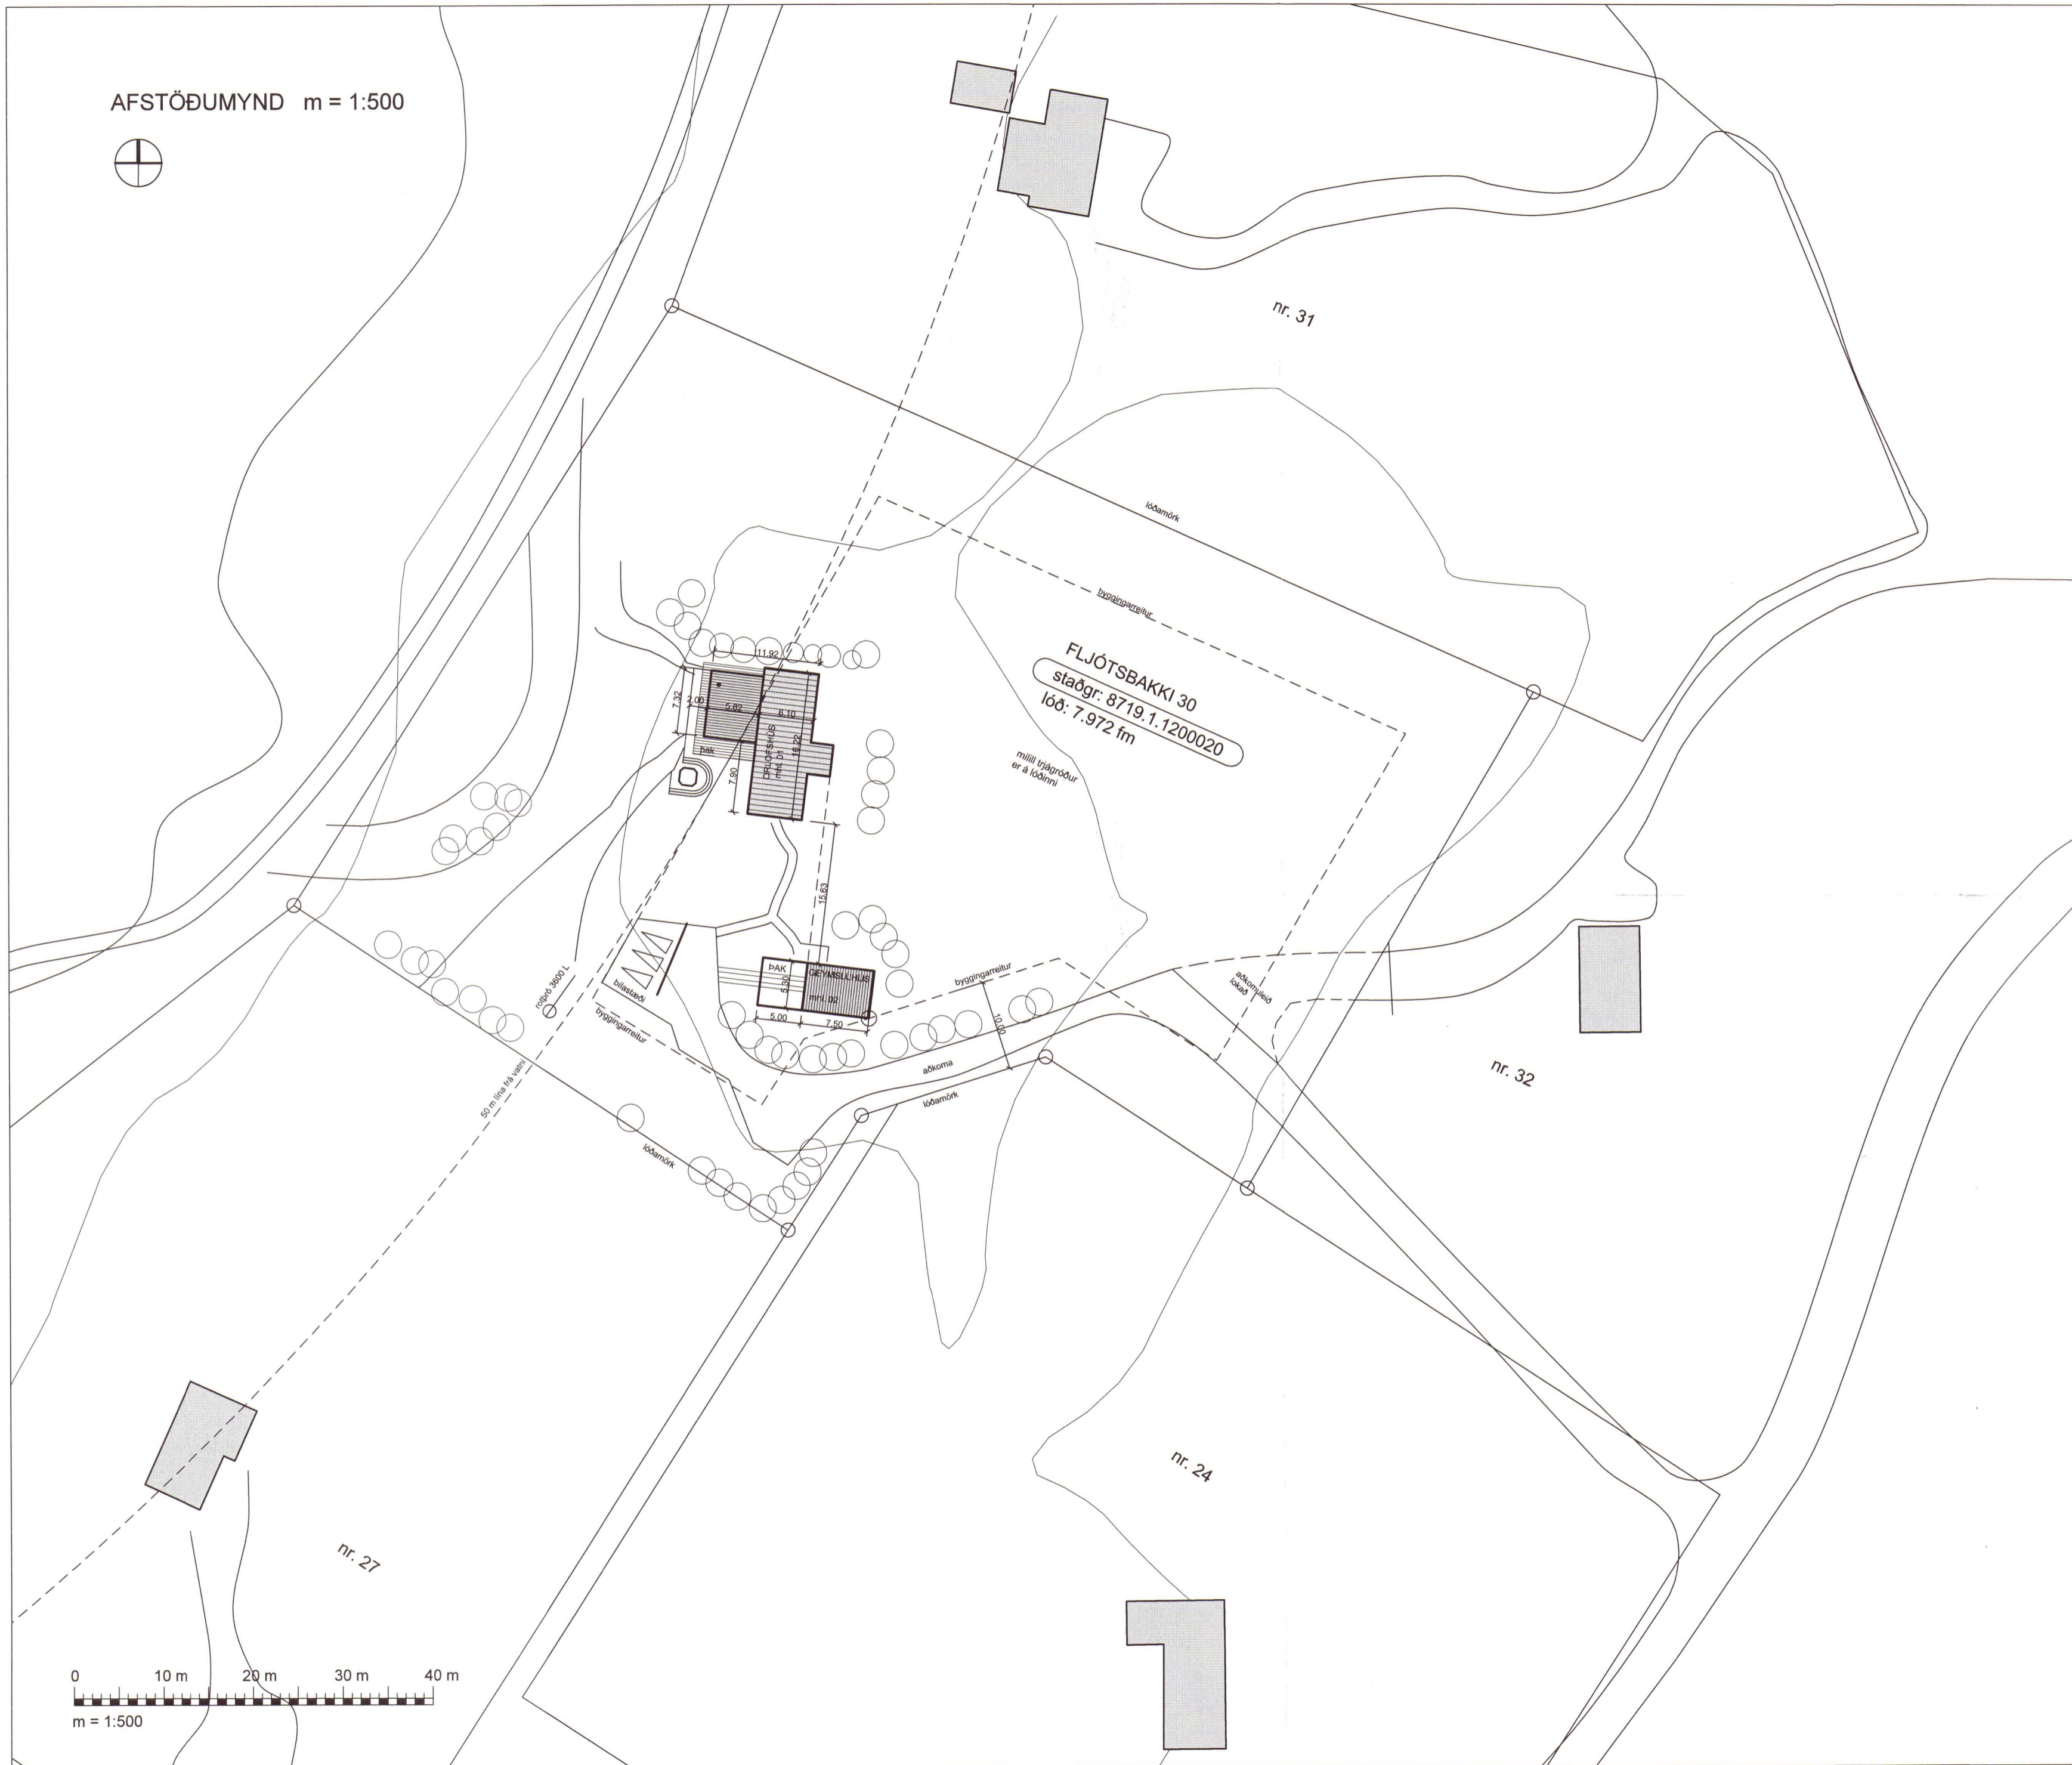

landnúmer: L168320 staðgreinir: STF1079732

UMSÓKN
 Sótt er um að byggja bílageymslu 39,8 fm að flatarmáli.
 Á lóðinni er fyrir orlofshús 190,0 fm.

BYGGINGARLÝSING
ALMENNT:
 Allt efnisval skal standast kröfur, staðla og reglugerðir.
UNDIRSTÖÐUR, GÖLF:
 Undirstöður og gölf er úr steinsteypu. Einangrað er undir plötu og innan á sökkla með með 100 mm raka- og þrýstipólíni plasteinangrun.
ÚTVEGGIR:
 Útveggir eru úr timbri, burðargrind 145x45 mm, einangrað er með 150 mm þykkri steinullareinangrun. Klætt er að utan með rakapólum 9 mm krossvið og ytri klæðningu á loftaða grind. Ytri klæðning er timburklæðning úr rekaviði, sömu gerðar og er á núverandi orlofshúsi. Að innan er rakavarnarlag, lagnagrind og klætt að með gipsplötum og/ eða eldvörðum spónaplötum.
INNVEGGIR:
 Innveggir eru úr timburgrind, einangrað með 100 mm steinullareinangrun og klæddir með gips- eða spónaplötum.
ÞAK:
 Burðarvirki þaks er úr timbri, sperrur 225x45 mm. Þak er klætt með 25 mm þykkri borðklæðningu, þakpappa og báraðri málmklæðningu. Einangrað er með 200 mm þykkri steinull með vindpappa, loftbil fyrir útlöftun er ofan einangrunar. Að neðan er rakavarnarlag og klætt með spónaplötum á grind.
GLUGGAR:
 Gluggar eru timburgluggar með álklaðningu að utan. Gler er tvöfalt einangrunargler. Öryggisgler er í gölfisðum gluggum.
KLÆÐINGAR INNANHÚSS:
 Allar klæðingar innanhúss eru a.m.k. í flokki 1.
LAGNIR:
 Húsið er hitað upp með hitaveitu, fyrirhugaður er gölfhiti og ofnar. Frárennsli er tengt núverandi 3600 lítra rotþró.
LÖÐ:
 Lóð verður raskað eins lítið og mögulegt er. Nokkur tré verða fjalægð. Hæðarkóti gölfs miðast við hæð núverandi bílastæðis sem er u.þ.b. 2 metrum lægra en gölf aðlhæðar orlofshúss.

STÆRÐIR
 BIRT FLATARMÁL BÍLAGEYMSLU: 39,8 fm
 BRÚTTÓ RÚMMÁL BÍLAGEYMSLU: 145,2 fm

BIRT FLATARMÁL NÚVERANDI HÚSS Á LÖÐ: 190,0 fm
 FLATARMÁL LÖÐAR: 7.972,0 fm
 NÝTINGARHLUTFALL Á LÖÐ: $(190,0+39,8) / 7.972 = 0,029$

2020 712

B: rúmmál leiðrétt skv. skráningartöflu,	24.04.2020
A: bætt við texta í byggingarlýsingu,	21.04.2020
BREYTING:	DAGS:

FLJÓTSBAKKI 30, ÁSGARÐSLANDI

VERK: Grímsnes- og Grafningshreppi

TEIKNING: bílageymsla, aðalteikning

EFNI: afstöðumynd

MKV: 1:500 TEIKN: RA YFIRF: RA

DAGS: 31.03.2020 NR: 365-01B

UNDIRSKRIFT: *Reynir Adamsson* KT: 240448-2469

ADAMSSON ehf - arkitektastofa
 Lundur 19 - 200 Kópavogur - sími: 843 0100
 netfang: adamsson@simnet.is
 Reynir Adamsson arkitekt fai / fssa