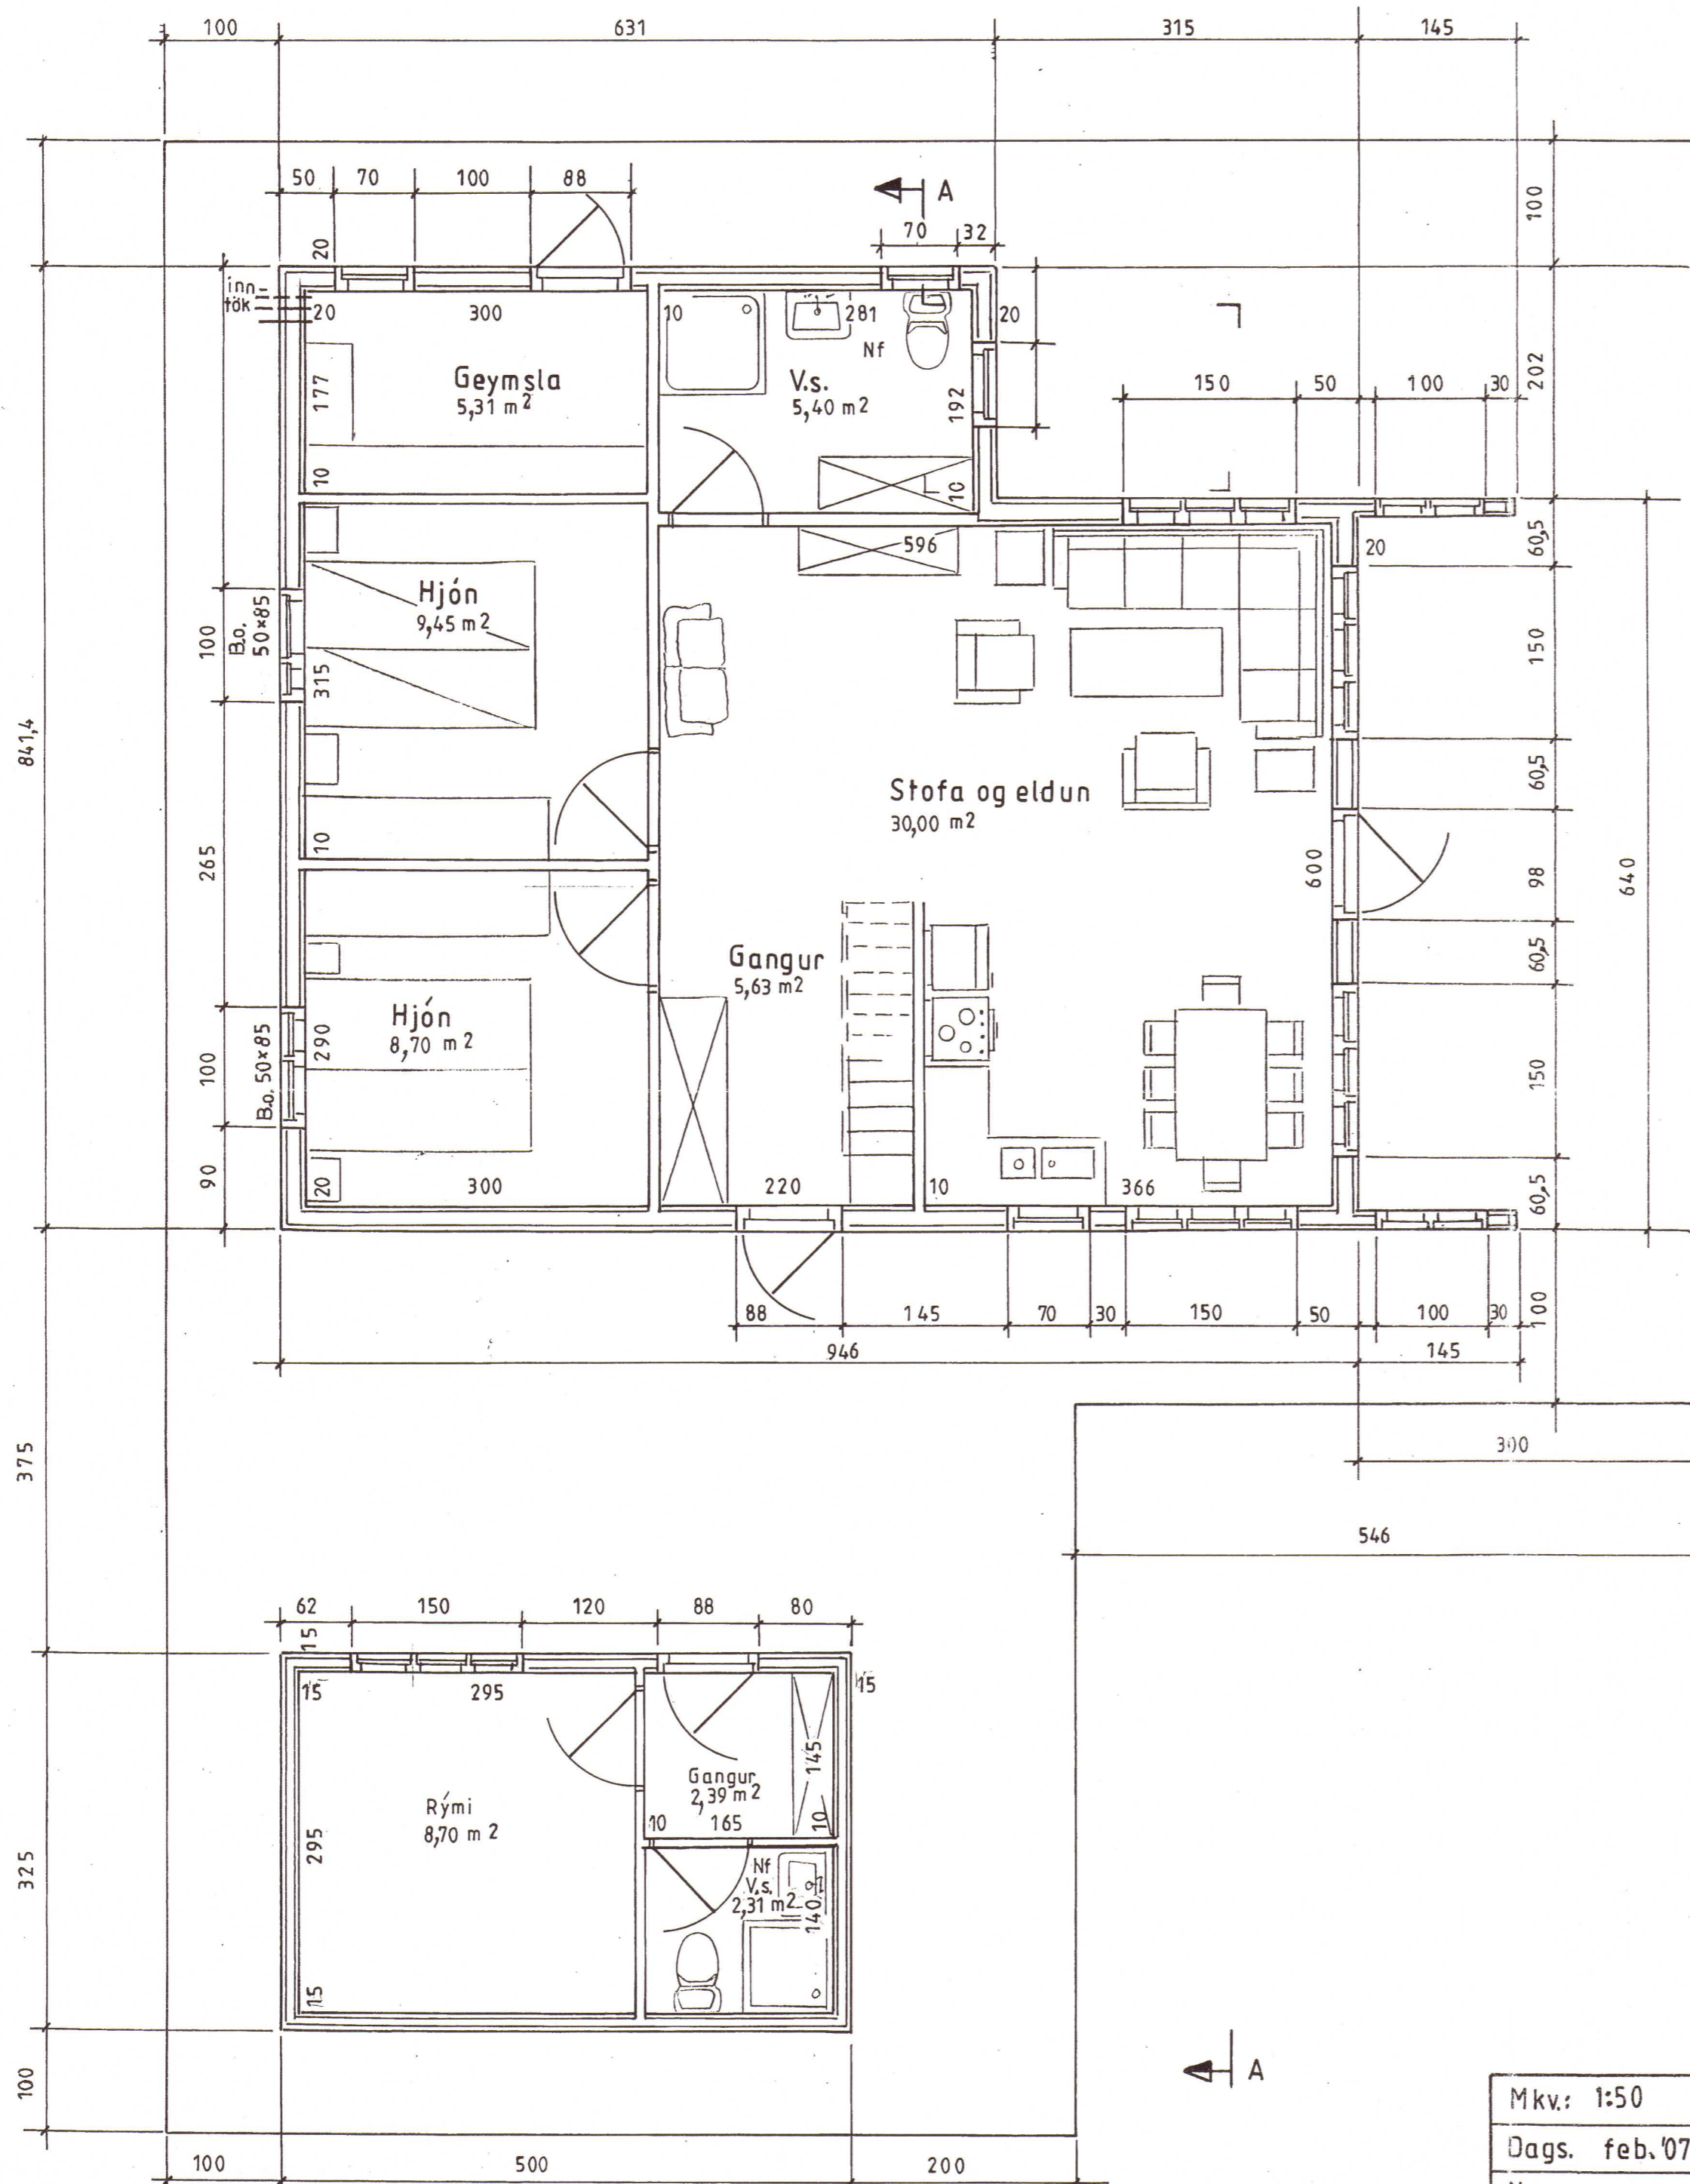


Samþykkt

27 FEB. 2007

Hinn Ólafur  
Byggingarfulltrúi uppsveita Árnessýslu**LÝSING:****HÚS BYGGT ÚR TIMBRI****UNDIRSTÖÐUR:** Sökkull m/botnplötu, steinsteypa S2-0.**VEGGIR:** Grind 45x120 5. fl. fura húspurrkað, gæðastaðall T1, grenikrossviður 10mm, 2mm loftrými, vatnslæðning (val eiganda), einangrun þéttsteinull 125 plastdúkur, raflagnarými 3,5cm, innri veggklæðning (val eiganda).**ÞAK:** Sperrur 45x195 4. fl. fura húspurrkað gæðastaðall T1, paniill, klæðning fura 50x150 með 3mm millibili, þéttsteinull 175 með vindpappa, þakpappi, þakefni. Loftun, plaströr 20mm, snjógildirör.**GLUGGAR:** Fura smíðaviður 1. fl. 'B', fúavarið 2 umferðir.**MILLIVEGGIR:** Grindur 45x70 5. fl. fura húspurrkað, gæðastaðall T1, 10mm klæðning (val eiganda).**SAMSETNING:** Öll tengijárn, naglar, skrúfur og boltar skulu vera galvan.**BRUNAVARNIR:** Reykskynjarar og 6kg. slökkvitæki. Klæðningar utanhúss og innvegja skulu vera í brunaflokk 2. Björgunarop á svefnherbergjum og á svefnlofti með stiga af viðurkenndri gerð.

2020 738

Mkv: 1:50

Dags. feb. '07

Nr. 218 03

Sumarhús ílandi Reykjavalla, Bláskógarbyggð Árnes-  
sýslu, lóð nr. 17 við Vallarholt stærð 0,45 ha.  
Eigandi: Jón Fr. Fríðriksson kt. 101154-3519

Grunnmynd

Teiknivangur

201032-4829