

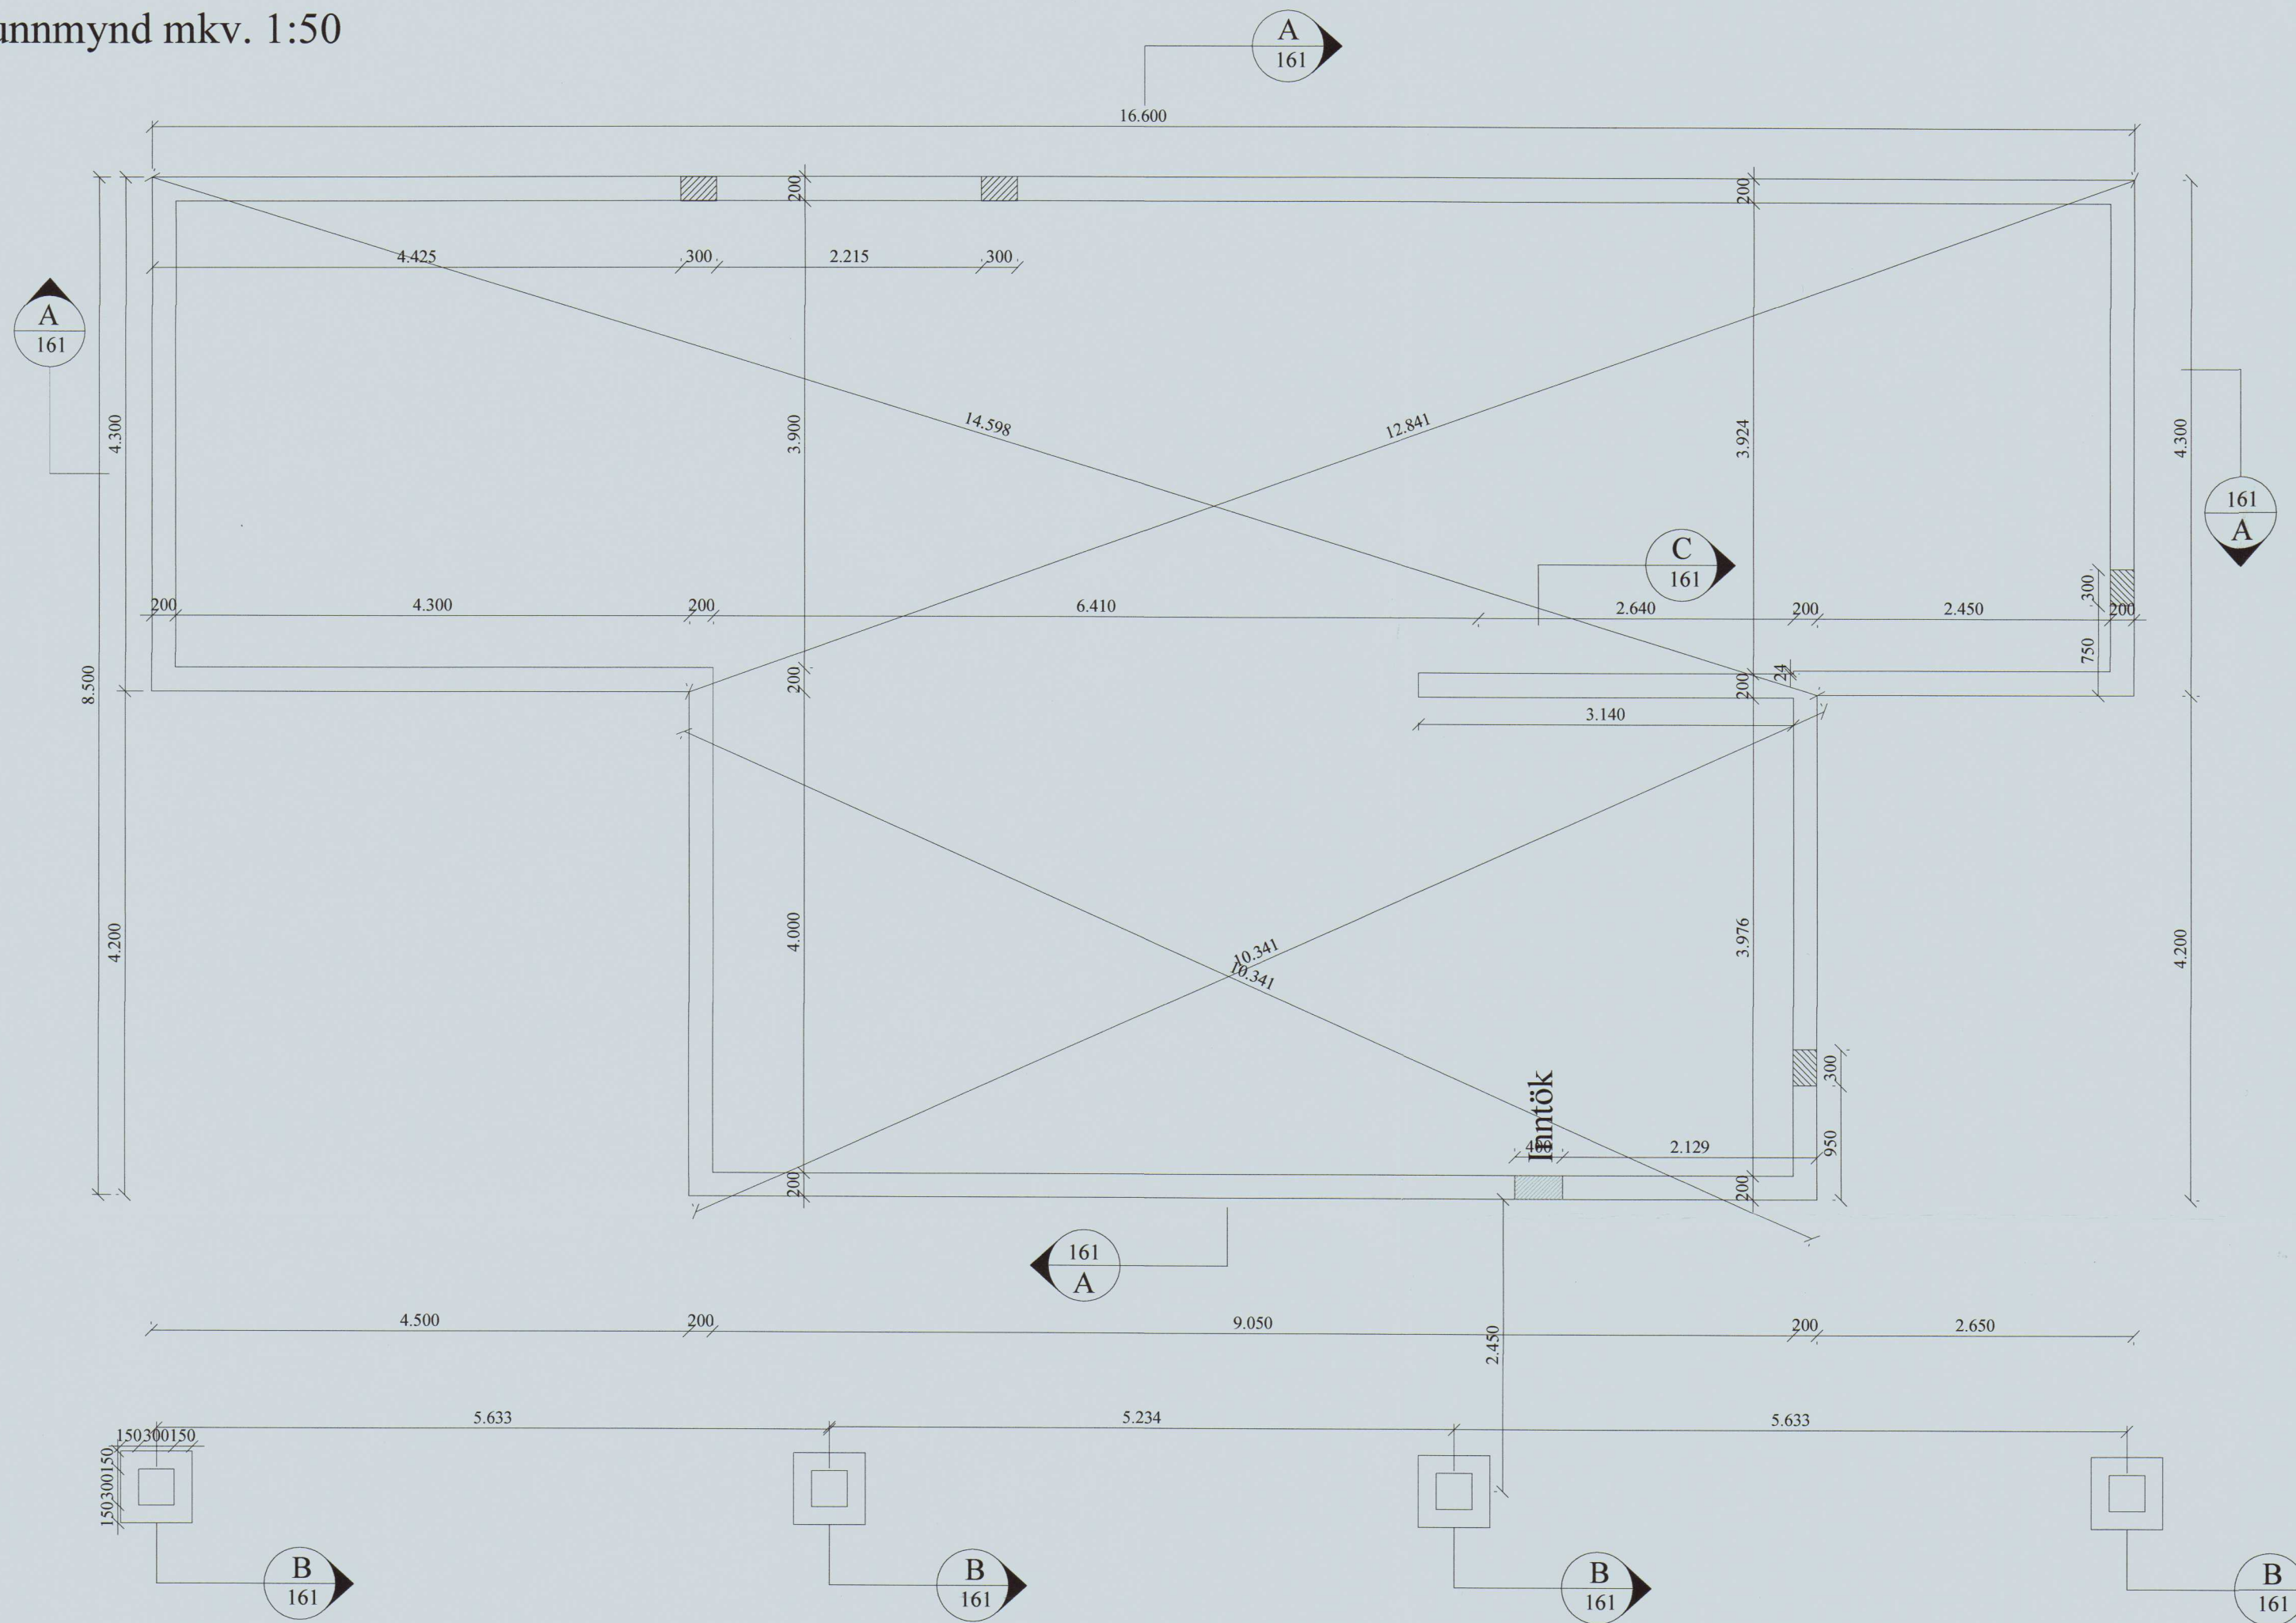
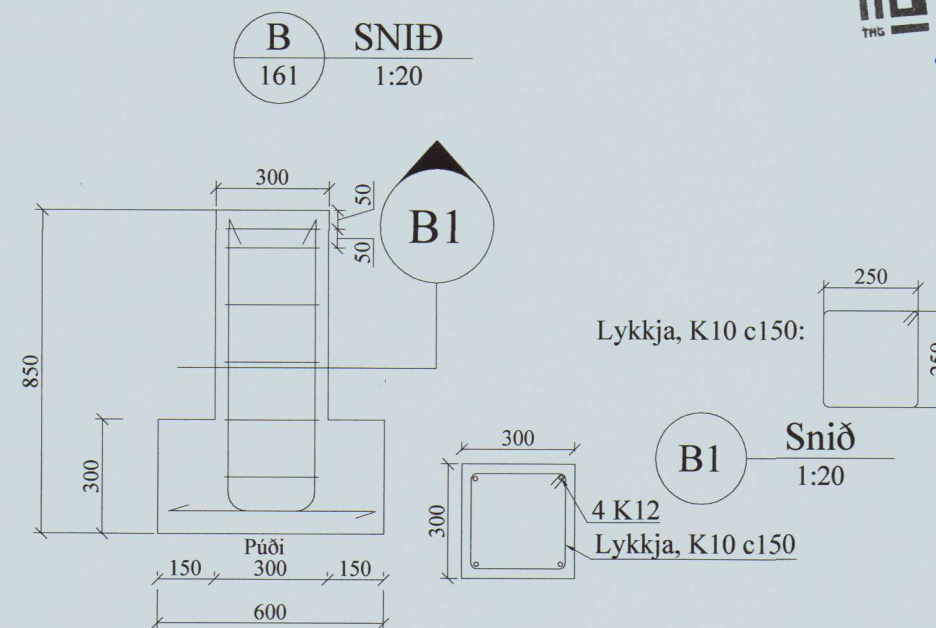


Grunnmynd mkv. 1:50

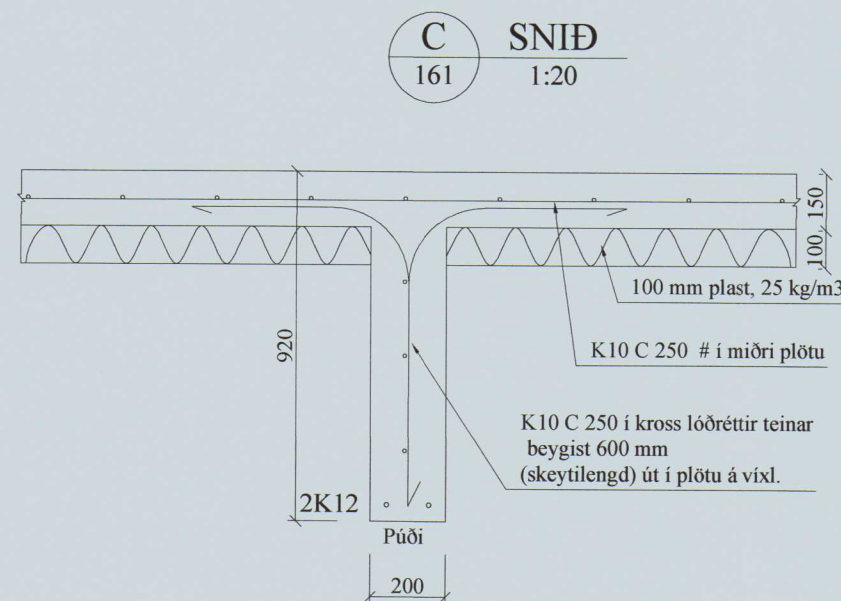

Snið mkv. 1:20

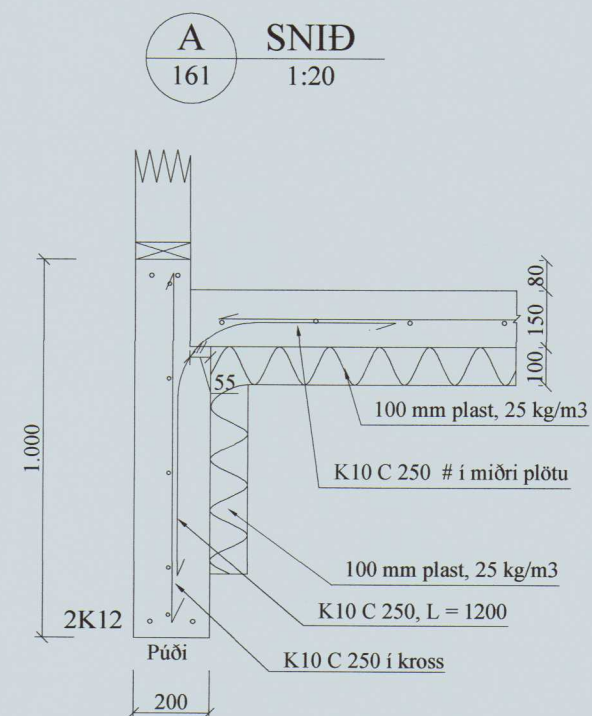

Umhverfis- og tæknisvið Uppsveita
Yfirfarið
 11 MAY 2020
Selma Schul
 Fl. Byggingarfulltrúi

Almennt:



Öll mál skulu staðfest skv. aðalteikningum. Ef eitthvert misræmi er skulu aðalteikningar vera ráðandi, þó ber að láta hönnuði vita af misræmi. Öll mál eru í millimetrum, nema annað komi fram.

Skýringar - Steinsteypa og bendistál

Styrkleikaflokkar efnis:

Steypa: C25/30-22-S3-2b
 Bendistál: B500C

Í stað K10 C250 grindar í sökkul er heimilt að nota 6 mm net með 150 mm möskvum. Einnig er heimilt að nota 6 mm net með 150 mm möskvum í stað K10 C250 grindar í plötu.

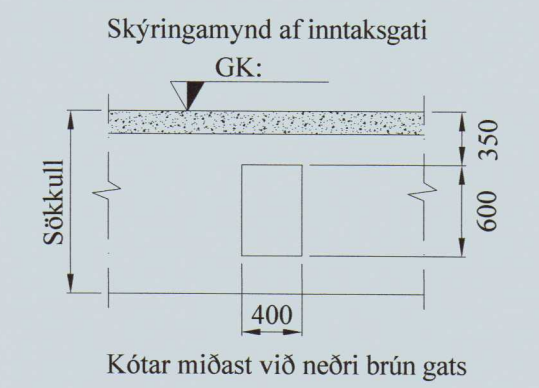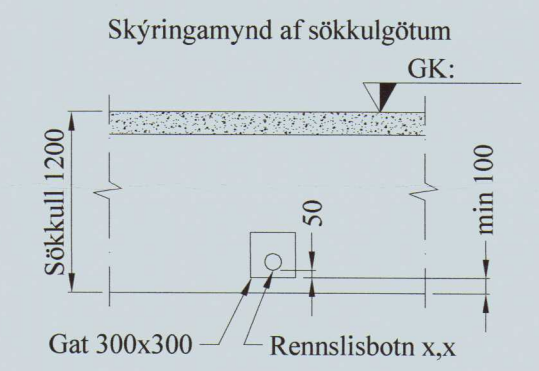

2020 761

Br. nr.	Dags.	Af.	Breyting
(A)			
(B)			
(C)			
(D)			
(E)			

Sumarhús Efsta-Dal
 Bláskóarbyggð. Teikn nr: 161

Burðarvirki
 Grunnmynd sökkja og snið. Frumstærð: A2

Dags: 20.03.19 Mkv: 1:50/1:20 Hann: GbS
 Samp: 020162-3099 V.nr: 19 008 Teikn: GHJ

VGS
 VERKFRÆÐISTOFA
 GUÐJÓNS P. SIGFÚSSONAR EHF.
 AUSTURVEGI 42, 2. HÆÐ,
 800 SELFOSS
 S: 482 2805, F: 482 3818
 NETFANG: VGS@VGS.IS

RAGNAR A. BIRGISSON
 ARKITEKTAR KT 20160-0000
RAR