


Umhverfis- og tæknisvið Uppsveita
Yfirfarið
 18 MAY 2020
Ssh
 F.H. Byggingarfulltrúi

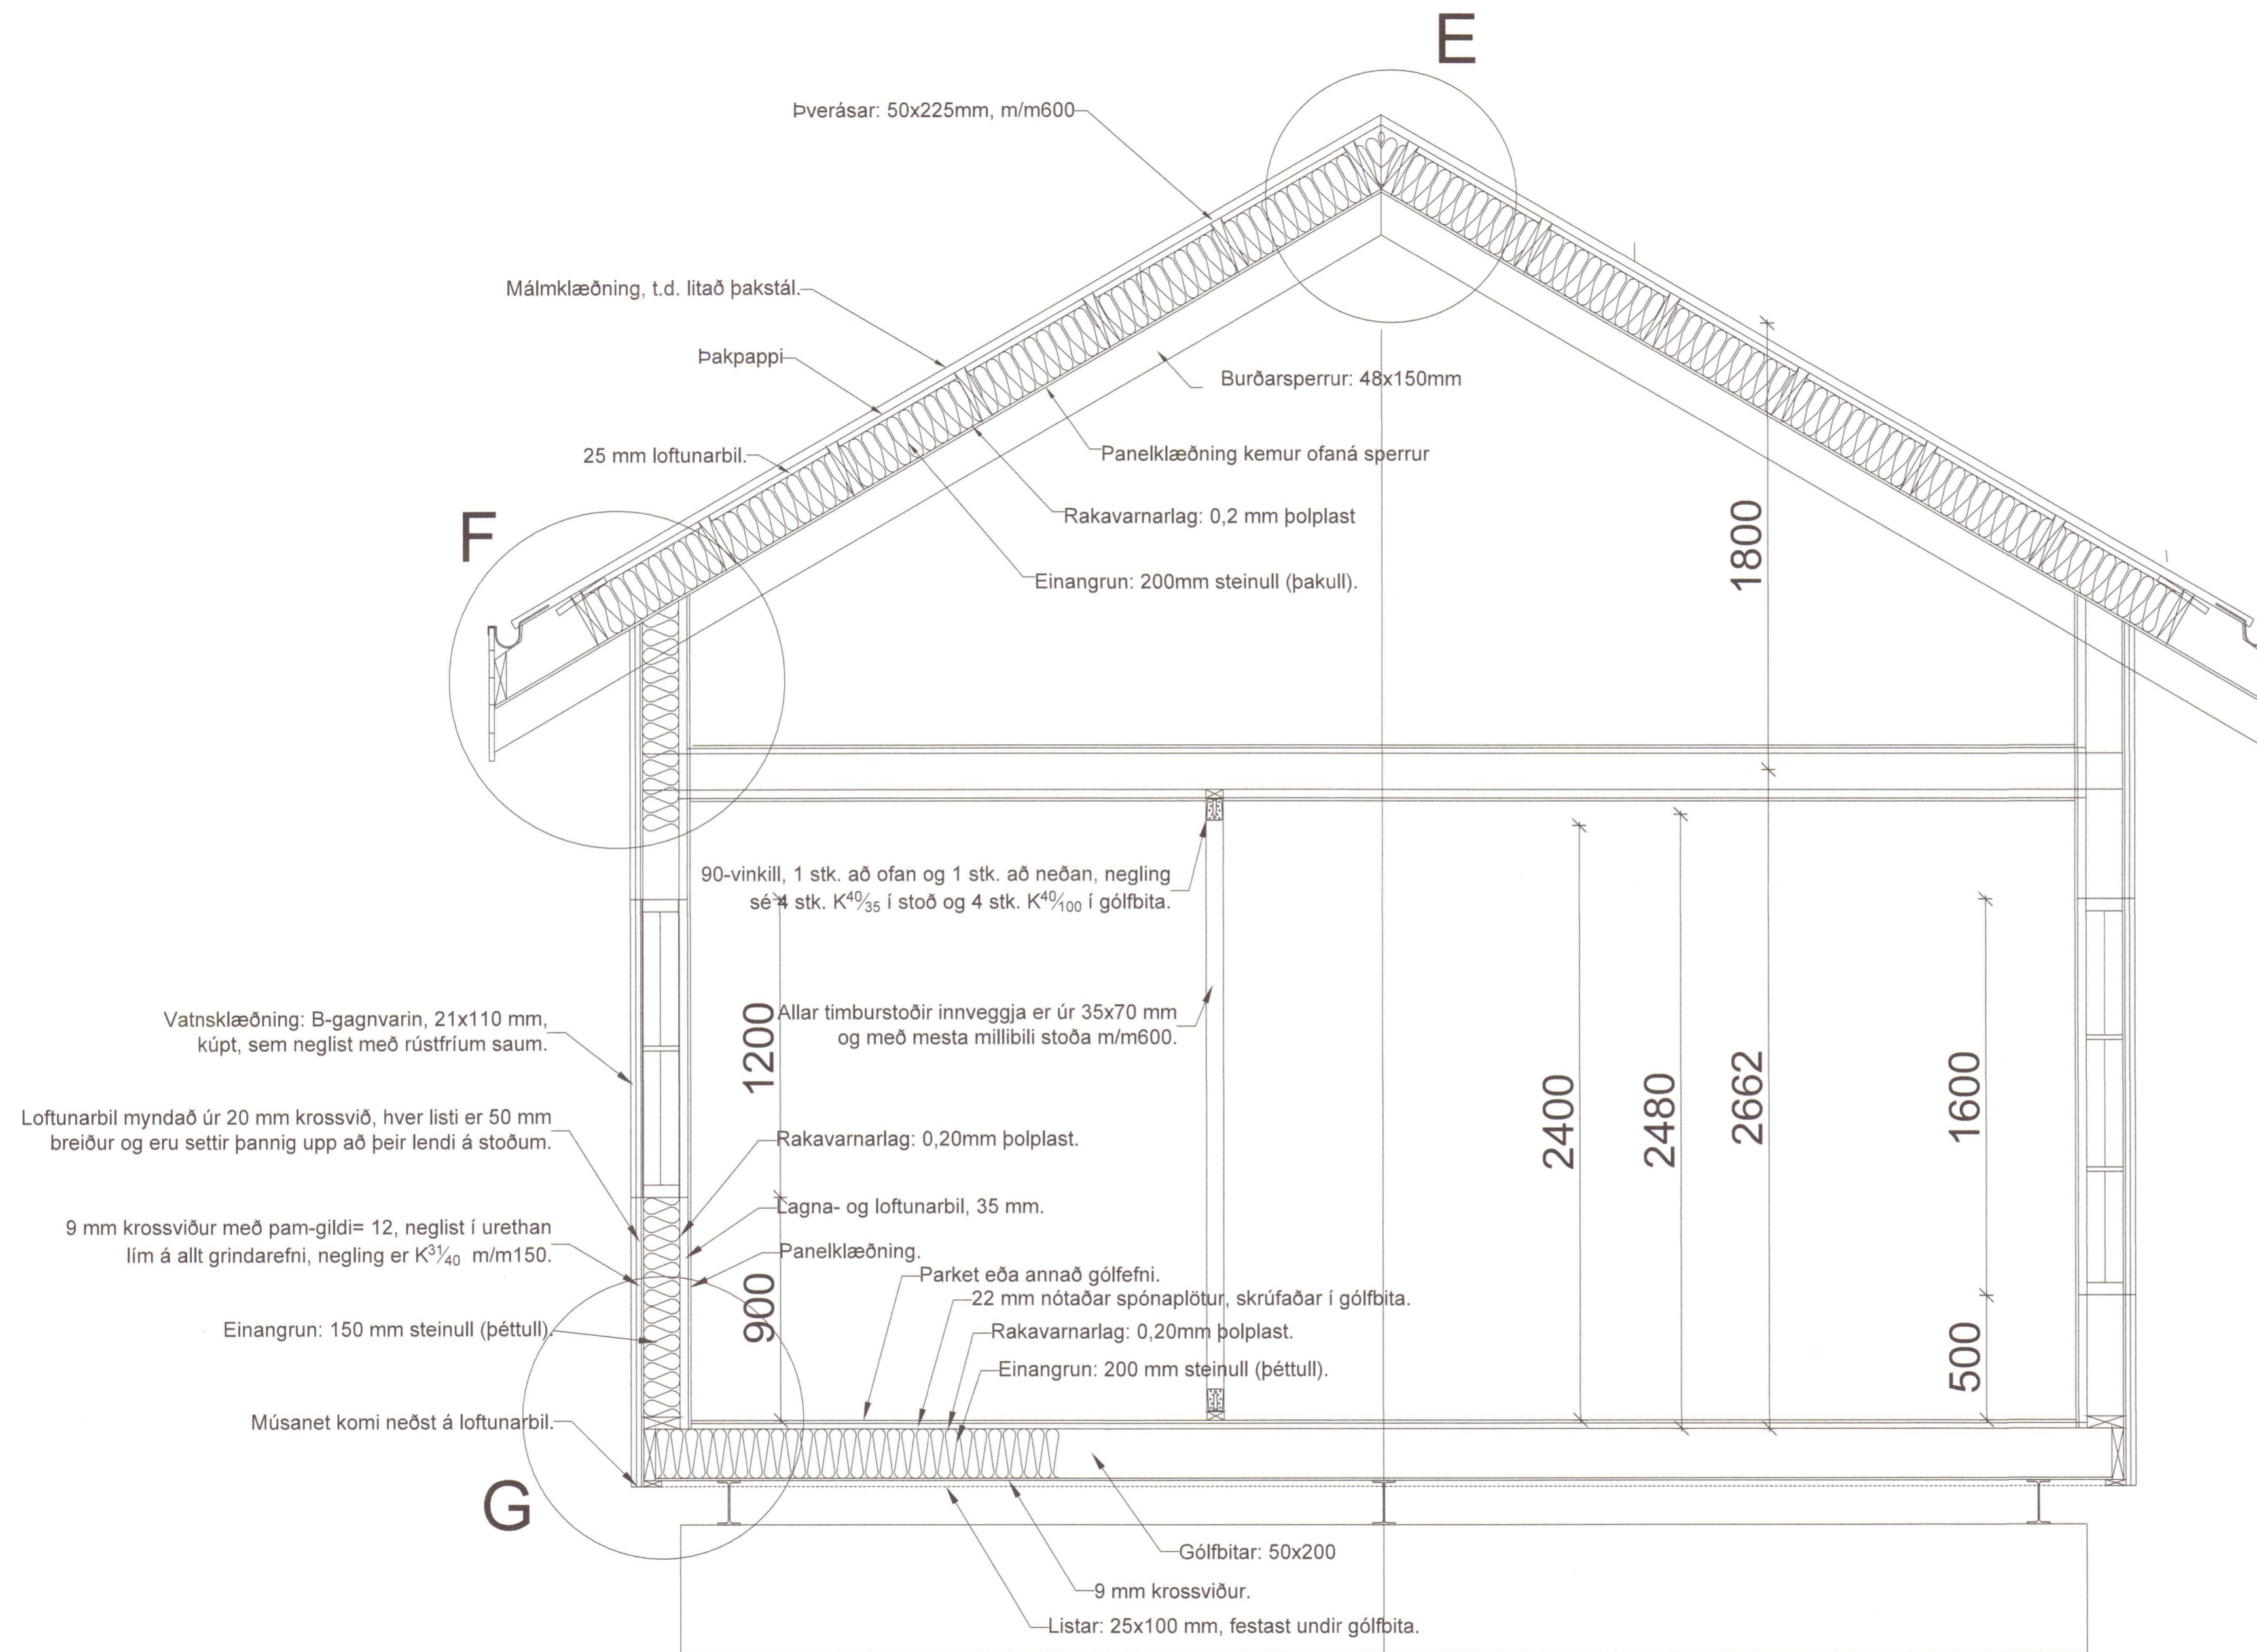

2020 822

Kennisnið í sumarbústað með efnisskýringum, mkv. = 1:20.

Br.	Dags.	Breyting	Hannað	Teikn.

HÚSEY
 Teikni- og verkfræðistofa

Stóru-Sandvík 4,
 801 Selfoss
 Sími 462-1738 / 898-9199
 Netfang: husey@husey.is

Ab.m. og réttihafi © : Samúel Smári Hreggviðsson, Kt.: 200752-4659
 Byggingartæknifræðingur, B.Sc.
 Vinnustofa: Austurvegi 4, 800 Selfoss

Viðfangsefni:
RIMAMÓI 7,
Grímsnes- og Grafningshreppi

BURÐARVIRKI: Hannað/teiknað: ssh
 Þversnið í gólf, Yfirfarið: ssh
 útveggi og þak.

Samþykkt:
 Kt.: 200752-4659 *Ssh*

Mælikvarði: 1:20 (A2) Dagsetning: 27.12.2019

Verknúmer: 19-845 Teikn.nr.: 206 Br.