


Skráningartafla: Víðibrekka 26 í landi Syðri-brúar 801 Selfoss (dreifbýli)					Skrásetjari: Grétar H. Jónsson.													
Landnúmer: 203653					Kennitala: 170347-4479													
Matshlutanúmer: 01					Útgáfa: 4.01t													
Útgáfa: 4.01t					Dags: 20.11.2019													
Uppskipting og lýsing					Stærðir													
D0	D1	D2	D3	D4	D5	D5M	D6	D7	D8	D9	D10a	D10b	D11	D12	D16	Reiknitala	D17	
Lokun	Rými hæð-róð	Notkun texti	Höfuð-flokkun	Eignar-hald	Botnflötur m ²	Milliflötur m ²	Stigar m ²	Op m ²	Brúttóflötur m ²	Brúttóflötur sh < 1,8	Salarhæð min	Salarhæð max	Brúttó rúmmál m ³	Nettóflötur m ²	Birt flatarmál m ²	Skiptarúmmál	Skipta-rúmmál m ³	
Matshluti					209,0	0,0	0,0	0,0	143,5	0,0				583,6	117,0	143,5		409,500
Botn														28,7				
A	0101	1. hæð	N	0101	209,0	0,0	0,0	0,0	143,5	0,0			554,9	117,0	143,5			
A	0102	Sumarhús þakrymi	V	0101	143,5				143,5		2,88	4,46	502,9	117,0	143,5	3,50	409,500	
C	0103	sólpallur	U	0101	65,5						0,00	1,59	52,0					
					87,8		2,9	5,3	82,5									
Athugasemdir					Stærð viðbyggingar er 35,3 m ² rúmmál 121,4 m ³													
Sameignir sumra																		
Eignarhald																		
Eignar-hald	Notkun texti	Birt flatarmál m ²	Skiptarúmmál Séreign m ³	Skiptarúmmál Séreign og sameign m ³														
0101	Sumarhús	143,5	409,500	409,500														
	Alls	143,5	409,500	409,500														

Umhverfis- og tæknisvið Uppsveita
Samþykkt
 18. des. 2019
 Byggingarfulltrúi

Afstaða 1:1000

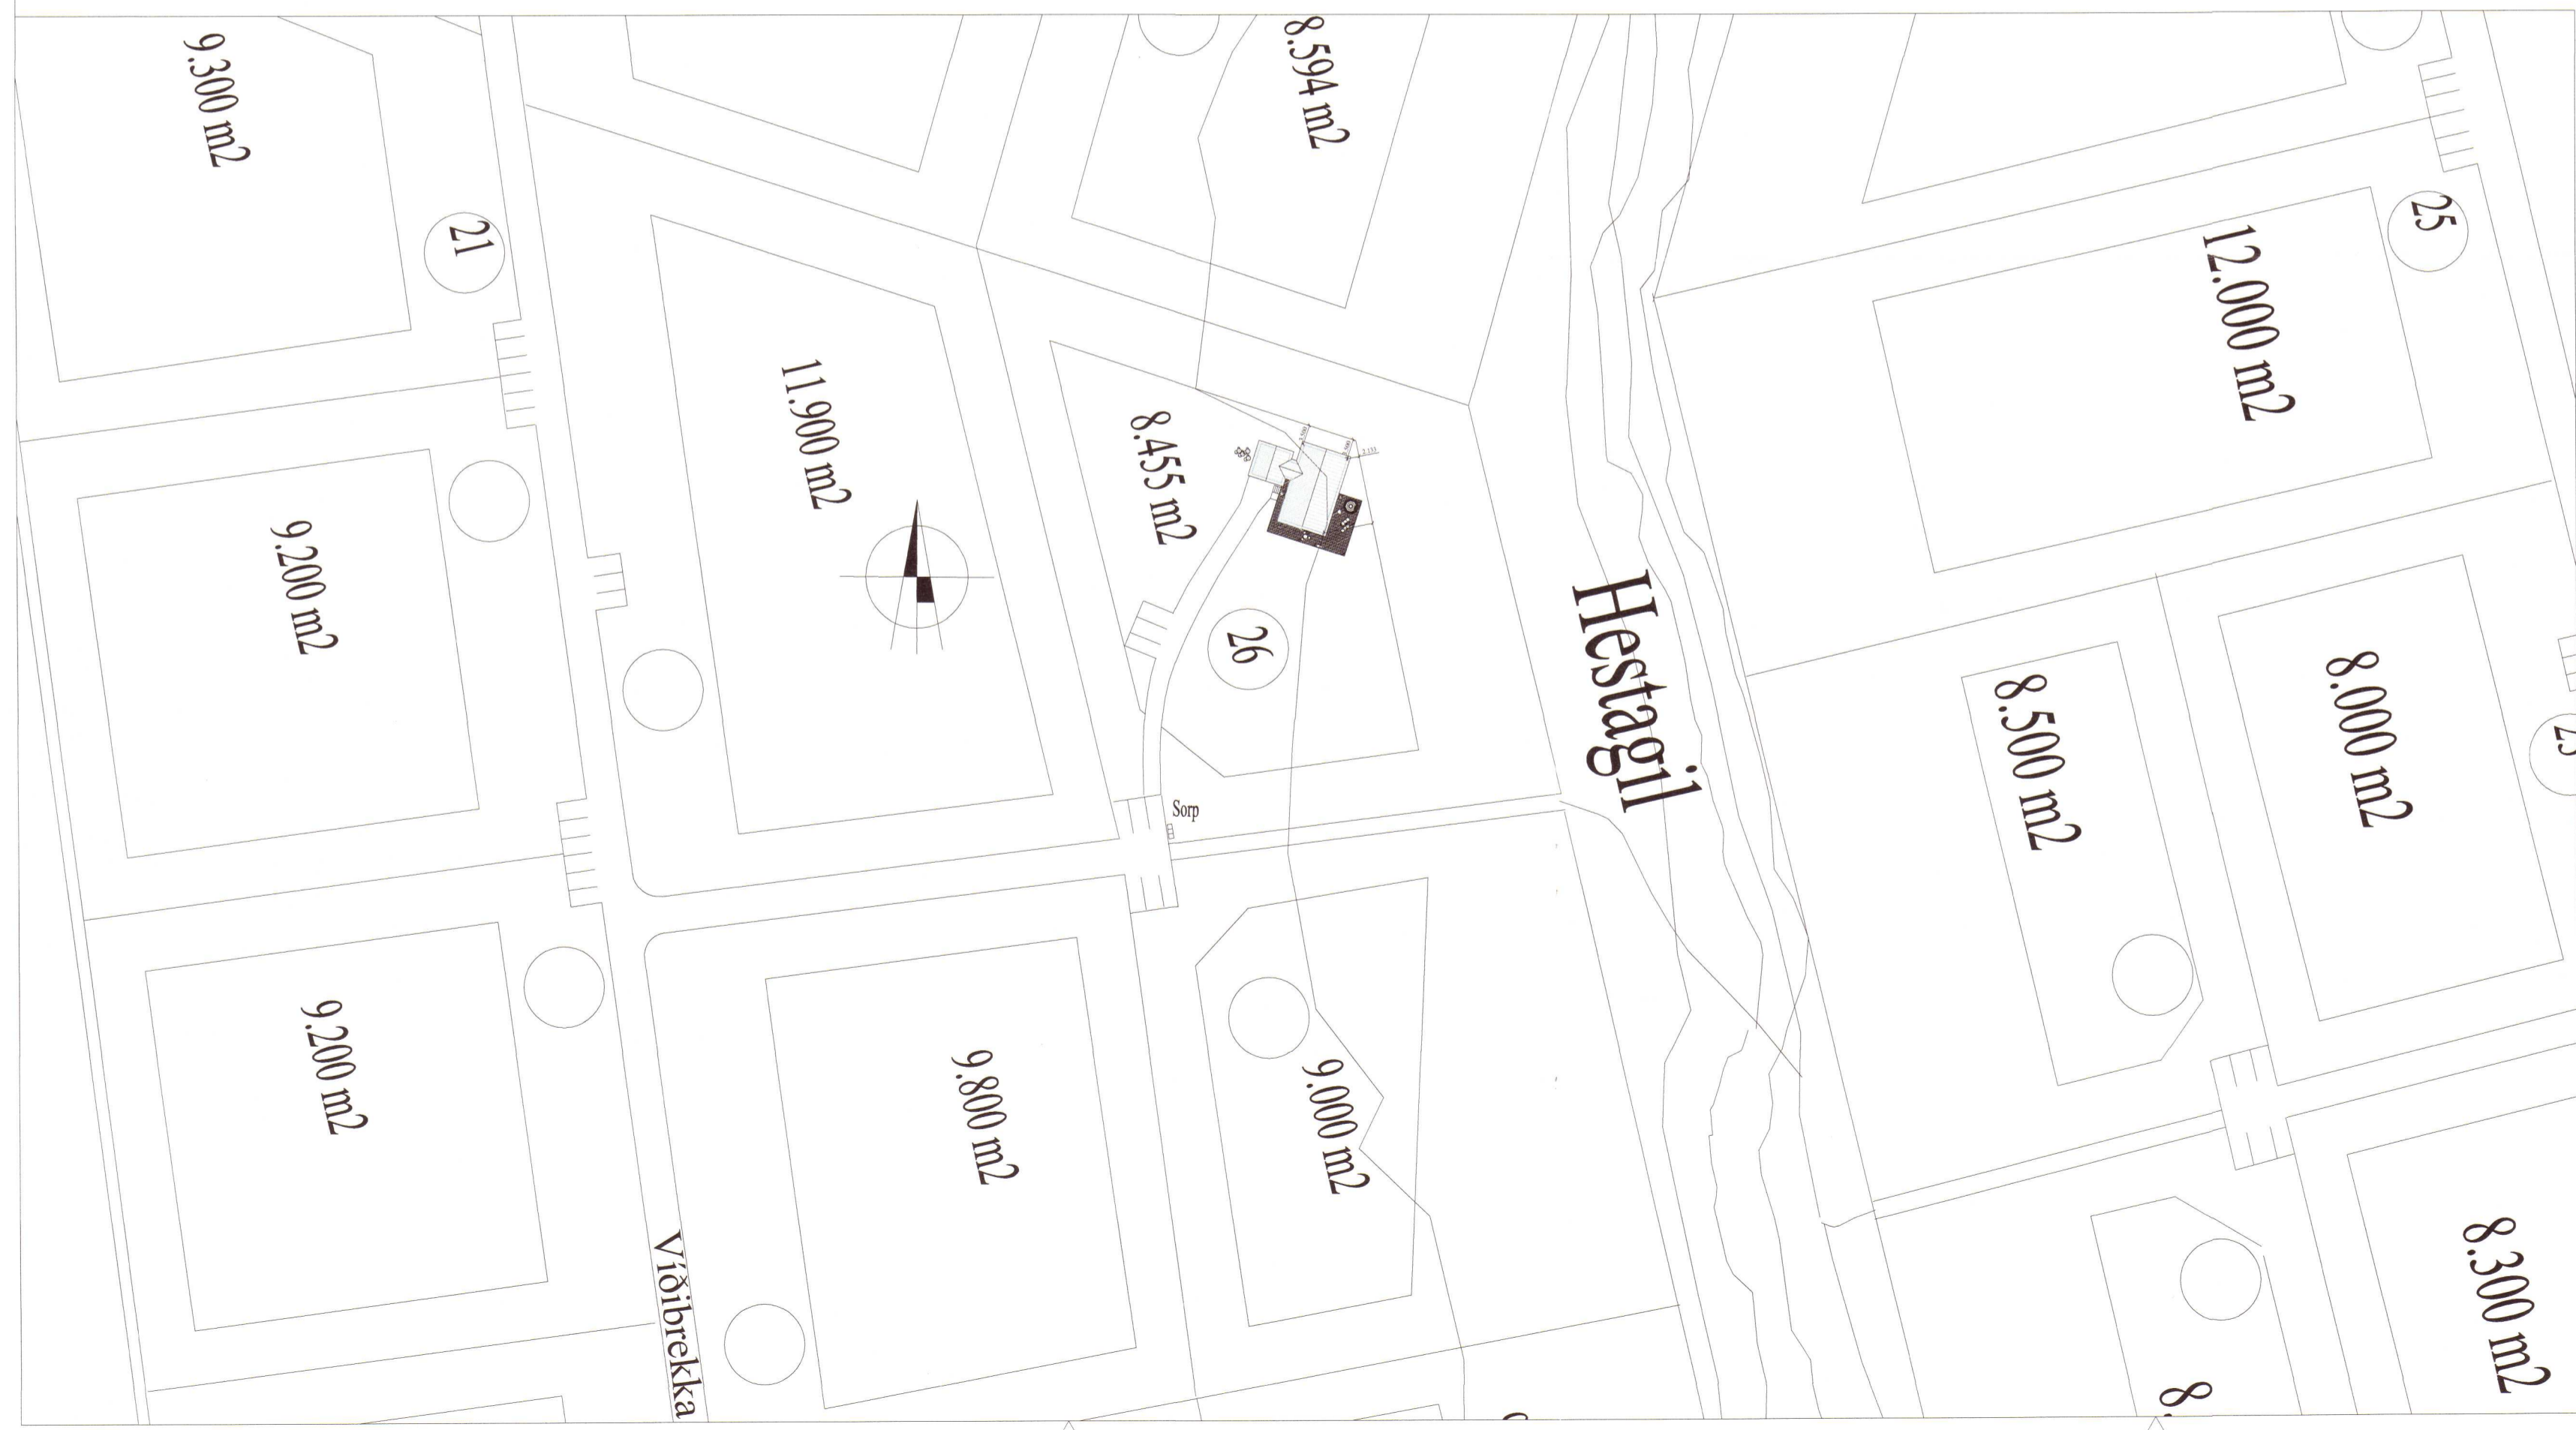

Skýringar - sjá teikn. 101

2020 85

Br. nr.	Dags.	Af.	Breyting
(A)	19-11-19	GHJ	Viðbygging
(B)	06-12-19	GpS	Afstaða
(C)			
(D)			
(E)			

Víðibrekka 26
 801 Selfoss (dreifbýli) Teikn nr: 102

Aðalteikningar
 Skráningartafla, afstaða Frumstærð: A2

Dags: 20.11.19 Mkv: 1/1000 Hann: GpS
 Samþ: *[Signature]* 020162-3099 V.nr: 19 056 Teikn: -

VGS
 VERKFRÆÐISTOFA
 GUÐJÓNS P. SIGFÚSSONAR EHF.
 AUSTURVEGI 42, 2. HÆÐ,
 800 SELFOSS
 S: 482 2805, F: 482 3818
 NETFANG: VGS@VGS.IS