
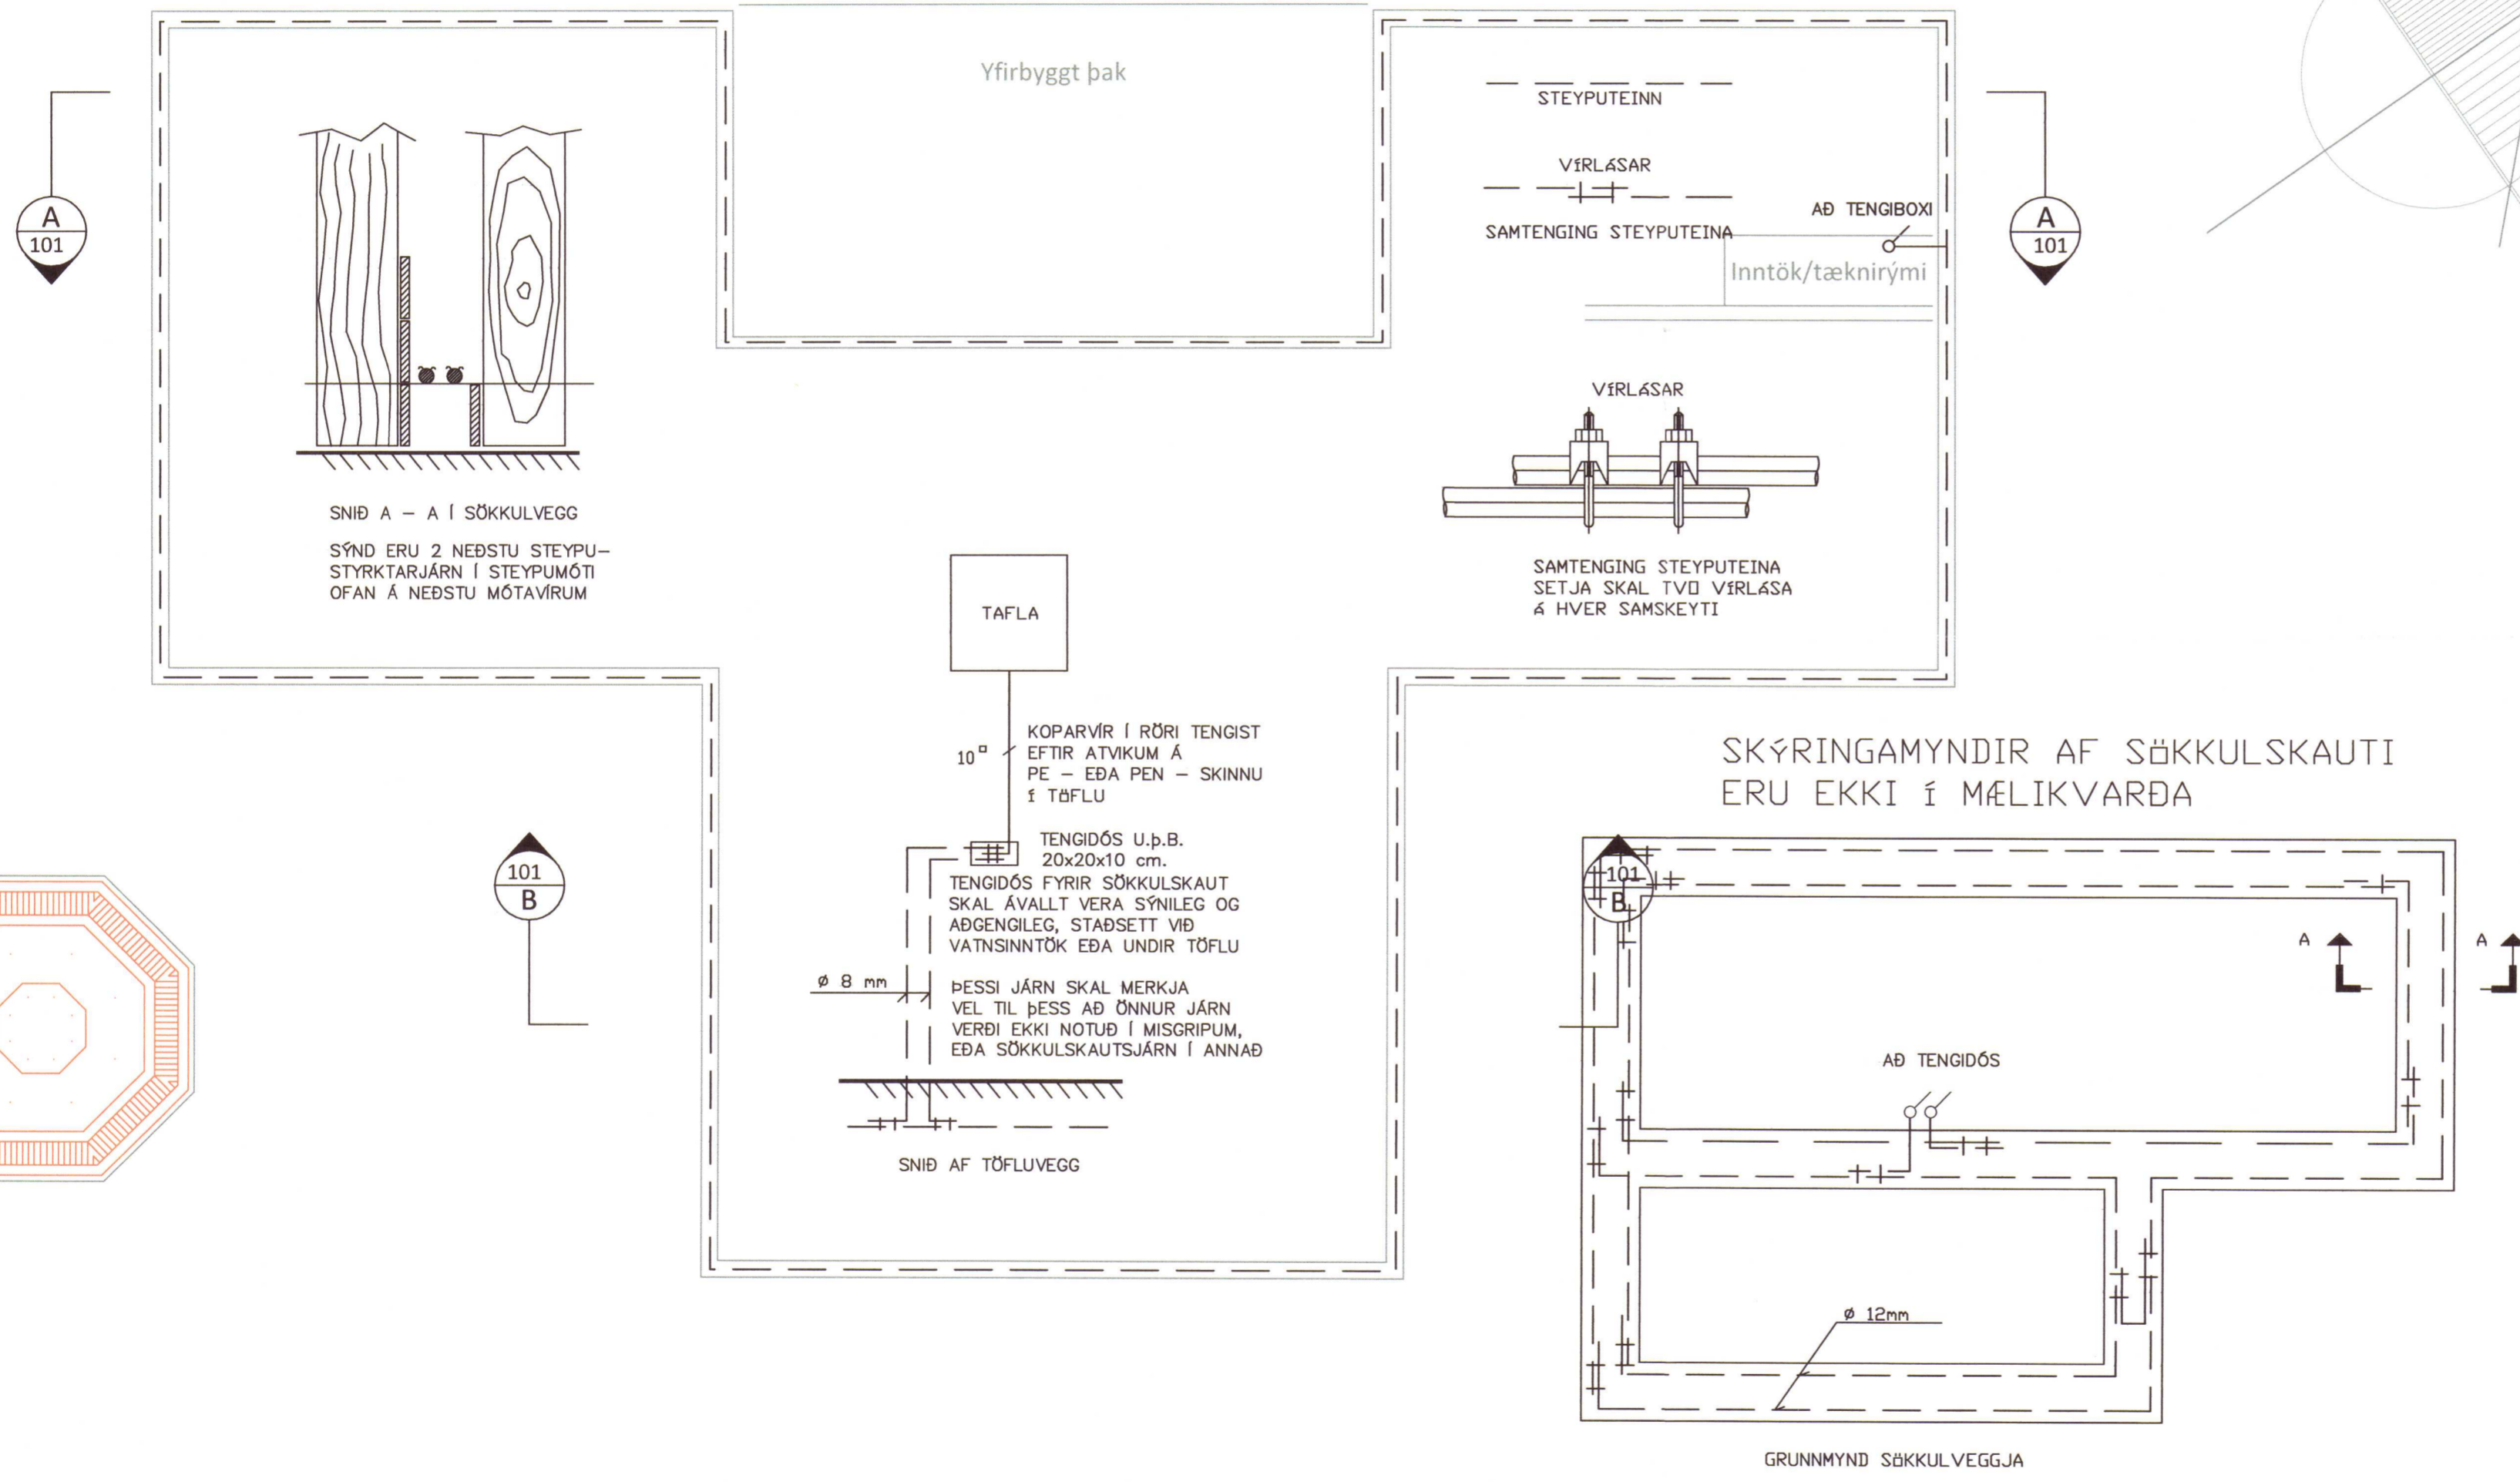


Umhverfis- og tæknisvið Uppsveita
Yfirfarið
 25 MAY 2020
Sigurður Ágúst
 RA Byggingarfulltrúi

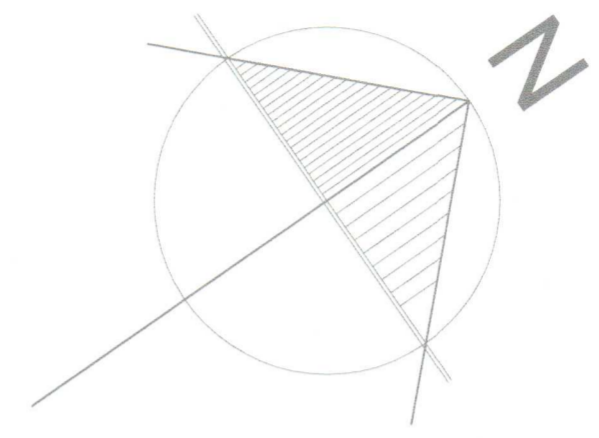

↕	Jarðtenging
⊕	Tvöfaldur tengill
⊖	Einfaður tengill
⊕	Rofi og tengill í sömu hæð (1100 mm)
⊖	Rofi
⊕	Samrofi
⊖	Tvöfaldur rofi
⊖	Krossrofi
⊕	Þrýsti-rofi/dimmer
⊕	Tengill m/naturljósi
⊗	Veggjós
⊗	Loftjós
⊕	Hátalaratengill
⊕	Símatengill
⊕	Loftnetstengill
⊕	Hreyfiskynjari
⊕	Tafla / malakassi
⊕	Reykaskynjari
⊕	Þjalla
⊕	Handboði
⊕	Rör upp á næstu hæð
⊕	Rör niður á næstu hæð
⊕	Rör gegnum hæð
⊕	Halogenljós í lofti
⊕	Halogenljós í lofti
⊕	Halogenljós í vegg

Skýringar

Tengla sal samant tvö næstu jörðin í sökkulveggnum aftan úthringinn og að upptaki í tengibox.

Setja skal tvo virklása á hver samskeyti. Steyputeinar skulu vera 12mm í þvermál.

Öll mál eru í cm, nema annars sé getið.

Tafla og rafbúnaður skal vera af viðurkenndri gerð.

Hæð rofa er 110cm, hæð tengla er 20cm, nema annars sé getið.

Hæð tengla í eldhúsi, baði, þvottahúsi, vs og bílskur skal vera 110cm.

Málstraumur rofa skal vera 13A og tengla 16A.

Hæð tengils við rofa skal vera sú sama og rofans.

Greinar eru ekki sýndar í öllum tilvikum að toflu, en eru þá merktar viðkomandi toflu og grem.

Vitar eru 1,5mm² í þvermál, nema annars sé getið.

Staðsetning rofa og tengla skal skoðast í samræmi við innréttingarteikningar.

Öll rör í smáspennu eru 20mm.

Verk skal umið samkv. IST-200 staði.

2020 877

INNTAKSRÖR SKULU VERA 70 cm. UNDIR ENDANLEGU YFIRBORÐI
 INNTAKSRÖR VEITU Ø 50 mm + Ø 32 mm FYRIR LÓÐARLÝSINGU
 INNTAKSRÖR FYRIR SÍMA Ø 50 mm
 INNTAKSRÖR LEGGIST AÐ LÓÐARMÖRKUM
 HEIMTAUG RAFVEITU 400V / 230 V, 3 x 50 A

Breytingar:	Undirskrift samræmingahönnuðar:
D	
C	
B	
A	
Dags:	Breyting:

Undirskrift rafagnhönnuðar:
Sigurður Ágúst
 Sigurður Ágúst Pétursson kt.051177-4959

Verkefni: **Heiðarþær Inr.170266**
Þingvöllum

Teikning nr.: **5** Verk nr.: **2020-27**

Útprintað: **29.4.2020**

Heiti teikningar: **Raflögn**
Sökkulskaut

Mælikvarði: **1:50** Teiknað: **S.Á.P**

Dags: **April 2020** Hannað: **S.Á.P**

Rafhönnun & ráðgjöf ehf
 Birkigrund 20 Sími: 664 0047
 800 Selfoss Tölvupóstur: siggi@ror.is

Sigurður Ágúst Pétursson
 Raflagnhönnuður
 kt: 051177-4959

Ólafur Guðmundsson
 Raflagnhönnuður
 kt: 030583-3459

