


Umhverfis- og tæknisvið Uppsveita
Yfirfarið
 27 MAY 2020
Sigurður Ást
 Byggingarfulltrúi

↓	Jarðtenging	×	Loftljós
↗	Tvöfaldir tengill	⊖	Hátalaratengill
✶	Einfaldur tengill	⊖	Símatengill
⊖	Rofi og tengill í sömu hæð (1100 mm)	⊖	Loftnetstengill
⊖	Rofi	⊖	Hreyfiskynjari
⊖	Samrofi	⊖	Tafla / málakassi
⊖	Tvöfaldir rofi	⊖	Reykaskynjari
⊖	Krossrofi	⊖	Þjalla
⊖	Þrýti-rofi/dimmer	⊖	Handboði
⊖	Tengill m/naturljósi	⊖	Rör upp á næstu hæð
×	Veggljós	⊖	Rör niður á næstu hæð
×	Loftljós	⊖	Rör gegnum hæð
⊖	Hátalaratengill	⊖	Halogenljós í lofti
⊖	Símatengill	⊖	Halogenljós í lofti
⊖	Loftnetstengill	⊖	Halogenljós í vegg

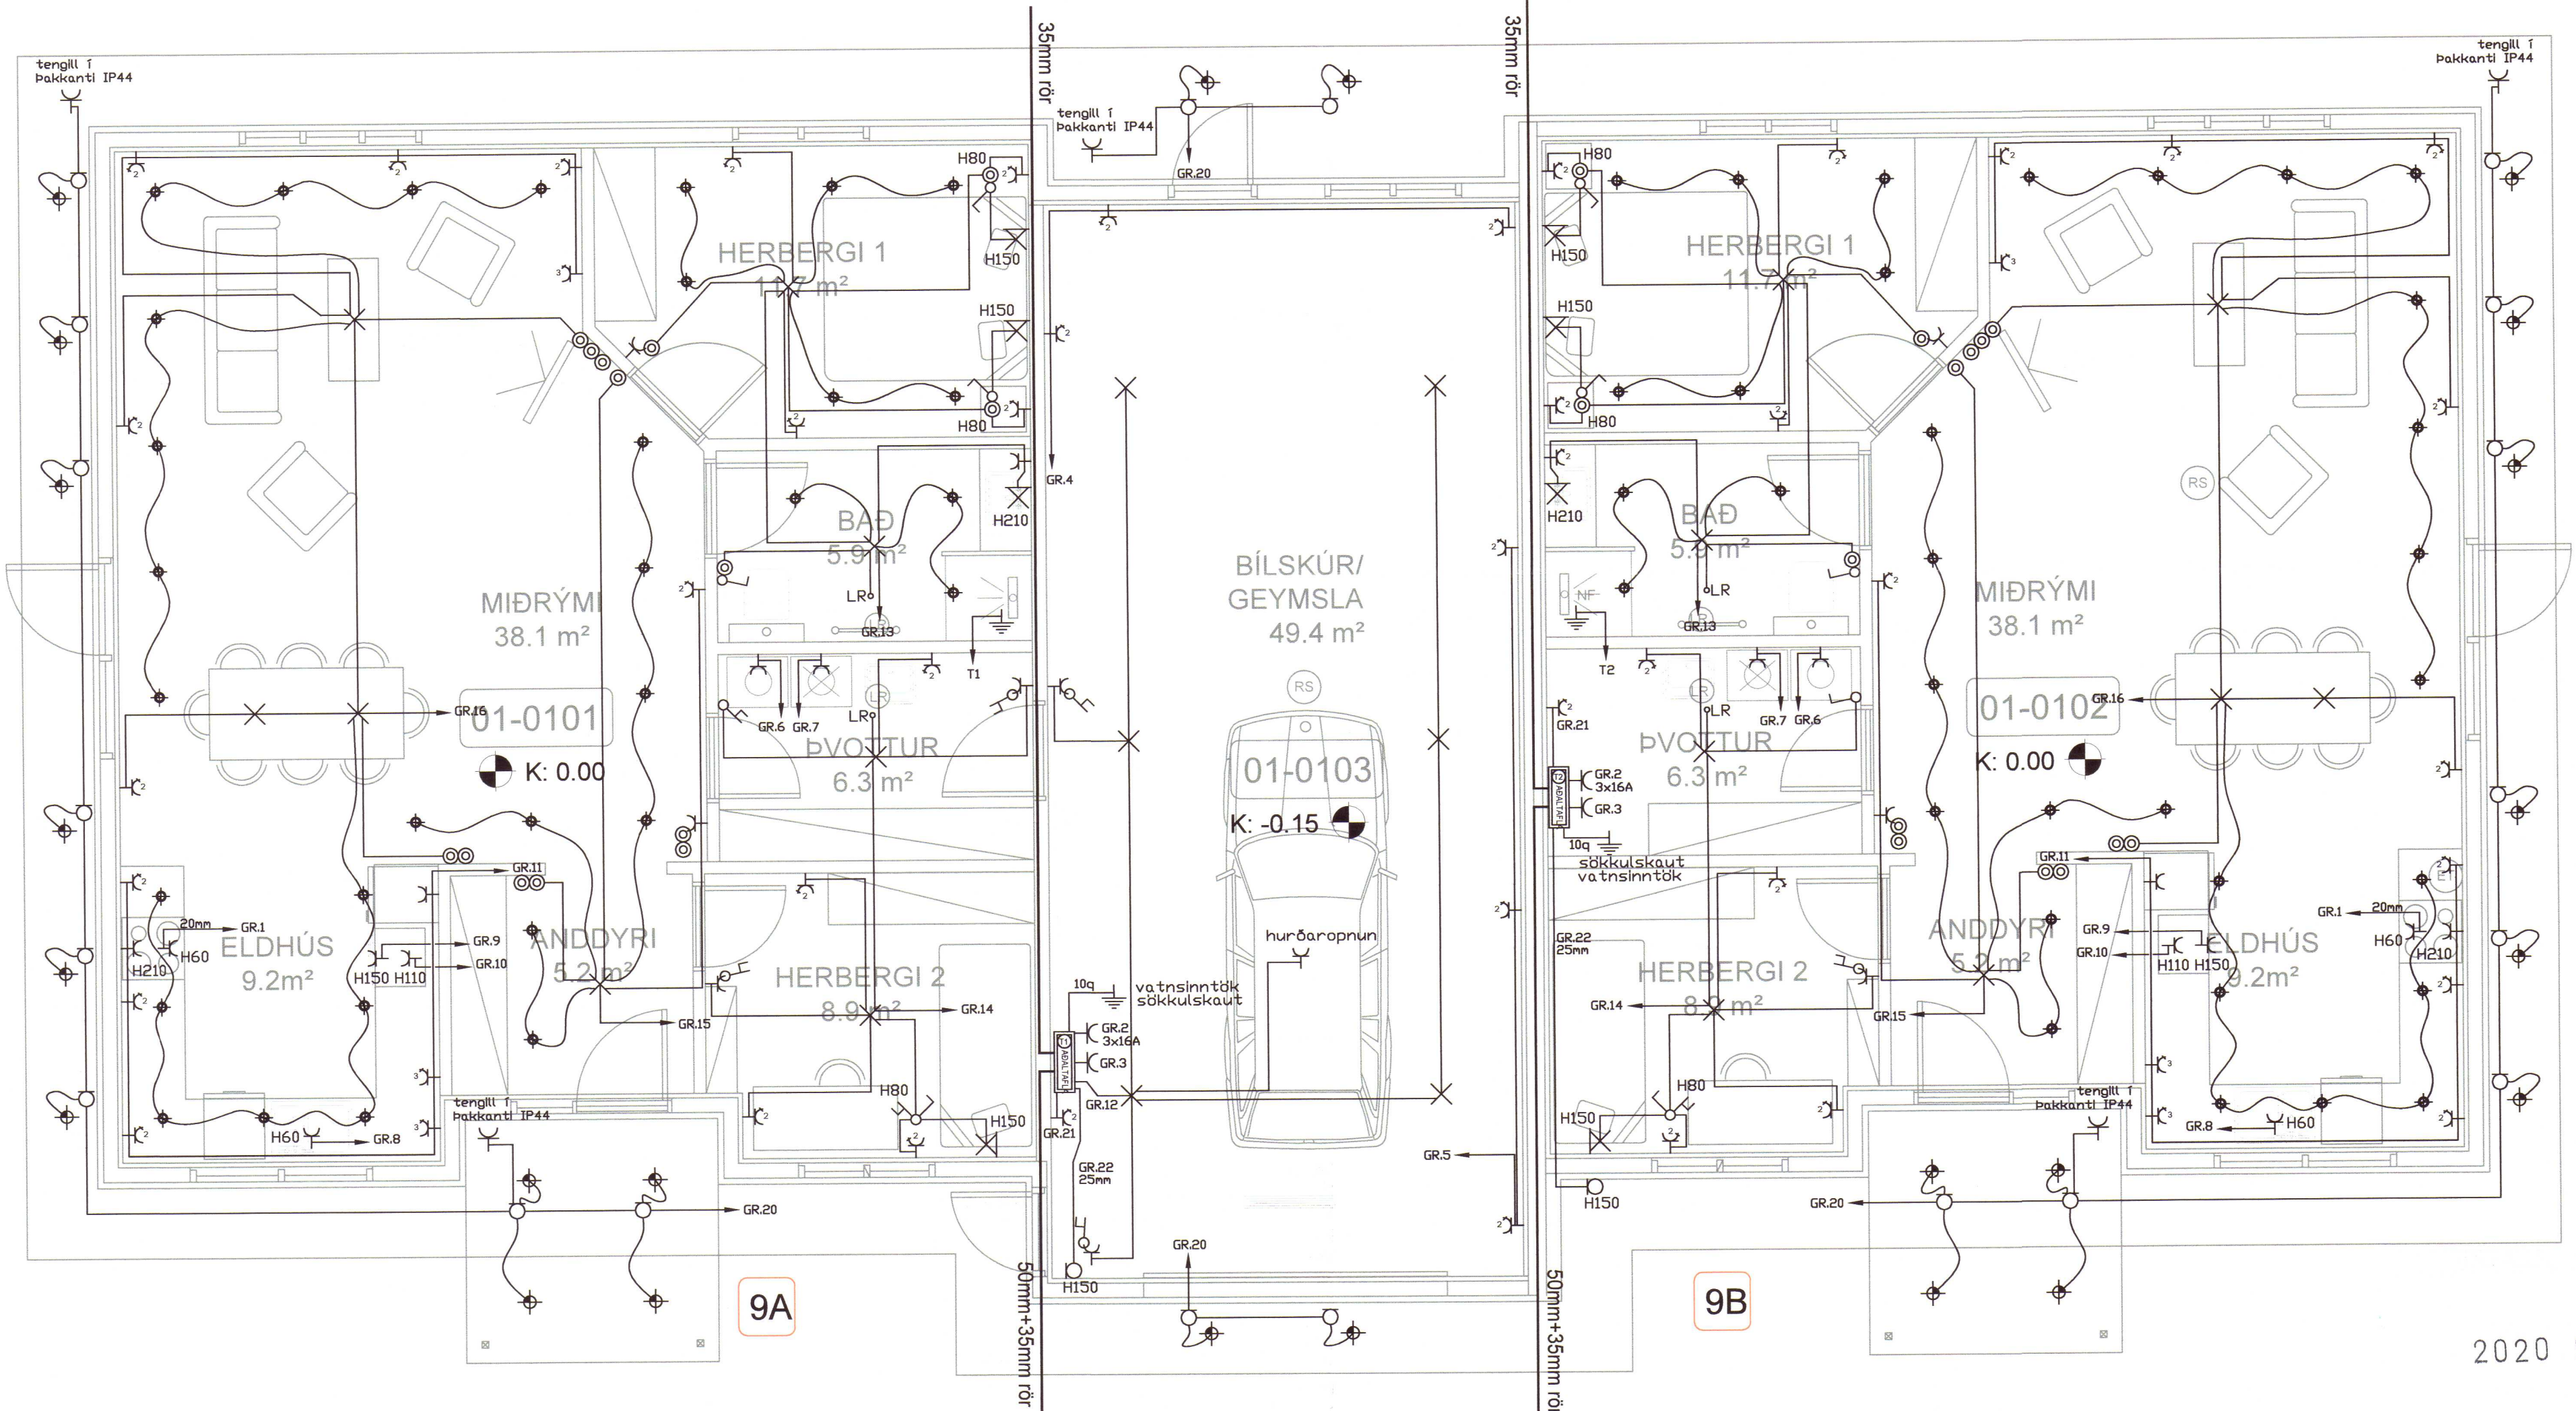

2020 904

INNTAKSRÖR SKULU VERA 70 cm. UNDIR ENDANLEGU YFIRBORÐI
 INNTAKSRÖR VEITU Ø 50 mm + Ø 32 mm FYRIR LÖÐARLÝSINGU
 INNTAKSRÖR FYRIR SÍMA Ø 50 mm
 INNTAKSRÖR LEGGIST AÐ LÖÐARMÖRKUM
 HEIMTAUG RAFVEITU 400V / 230 V, 3 x 50 A

Breytingar:	Undirskrift samræmingahönnuðar:
D	
C	
B	
A	
Dags:	Breyting:

Undirskrift raftagnahönnuðar:
Sigurður Ást
 Sigurður Ágúst Pétursson kt.051177-4959

Verkefni: **Vallarbraut 9a og 9b**
Brautarholti
 Teikning nr: **2** Verk nr: **2020-09**
 Úprentað: **8.3.2020**

Heiti teikningar: **Raflofn**
Lágspenna
 Mælikvarði: **1:50** Teiknað: **S.A.P**
 Dags: **Mars 2020** Hannað: **S.A.P**

Rafhönnun & ráðgjöf ehf
 Birkigrund 20 Sími: 664 0047
 800 Selfoss Tölvupóstur: siggi@ror.is
 Sigurður Ágúst Pétursson Ólafur Guðmundsson
 Rafmagnsöfnraðgjafi Rafagnahönnuður
 kt: 051177-4959 kt: 030583-3459

