


Ytrá mál 189,2m²
Innra mál 169,7m²

Umhverfis- og tæknisvið Uppsveita
Yfirfarið
27 MAY 2020
Sigurður Á. Pétursson
Byggingarfulltrúi

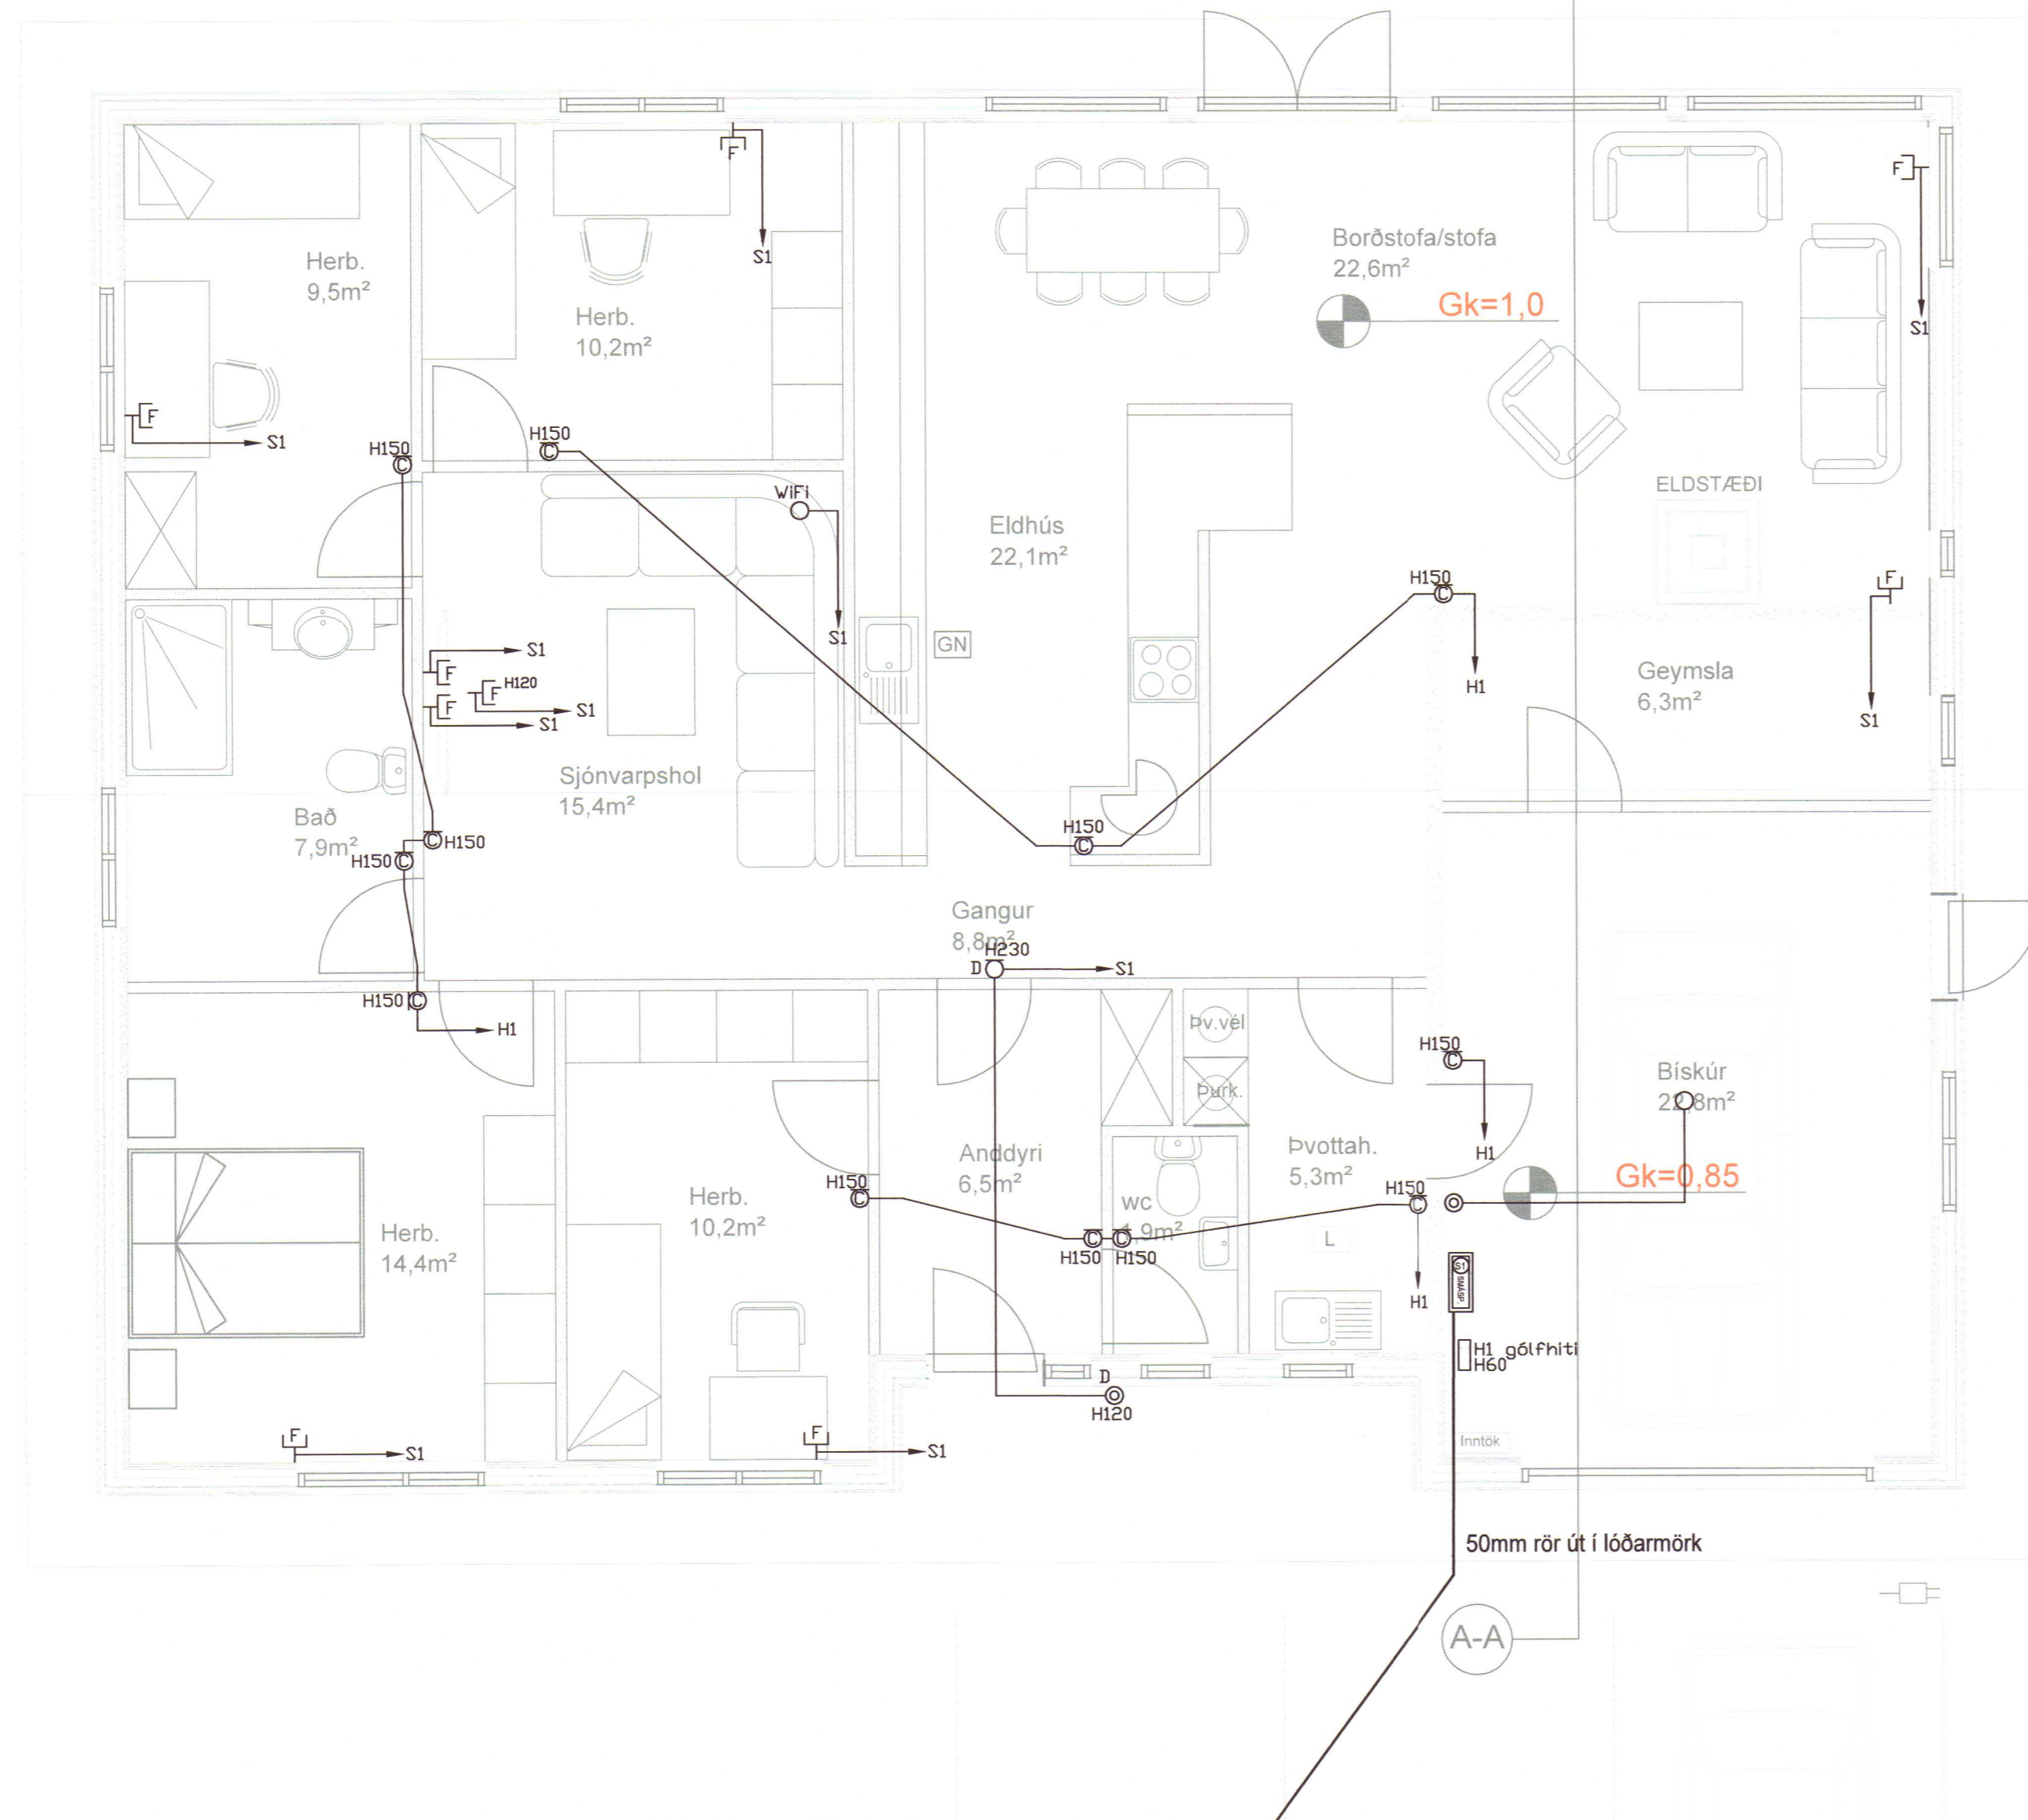

- Handslökkvitæ
- GN Gólfniðurfall
- L Lofttræsting
- R Reykskynjari
- K Klæddir fletir
- S Sýnilegir fletir
- Rafhleðsla

	Jarðtenging
	Tvöfaldur tengill
	Einfaldur tengill
	Rofi og tengill í sömu hæð (1100 mm)
	RoFi
	Samrofi
	Tvöfaldur rofi
	Krossrofi
	Þrýsti-rofi/dimmer
	Tengill m/næturljósi
	Veggjós
	Loftljós
	Hátalaratengill
	Símatengill
	Loftnetstengill
	Hreyfiskynjari
	Tafla / mælakassi
	Reykskynjari
	Bjalla
	Handboði
	Rör upp á næstu hæð
	Rör niður á næstu hæð
	Rör gegnum hæð
	Halogenljós í lofti
	Halogenljós í lofti
	Halogenljós í vegg

2020 923

INNTAKSRÖR SKULU VERA 70 cm. UNDIR ENDANLEGU YFIRBORDI
INNTAKSRÖR VEITU Ø 50 mm + Ø 32 mm FYRIR LÓDARLYSINGU
INNTAKSRÖR FYRIR SÍMA Ø 50 mm
INNTAKSRÖR LEGGIÐ AÐ LÓDARMÖRKUM
HEIMTAUG RAFVEITU 400V / 230 V, 3 x 50 A

Breytingar:	Undirskrift aðalhönnuðar:	Verkefni:	Heiti teikningar:	Rafhönnun & ráðgjöf ehf
D		Rímar 5	Raflagnir	Birkigrund 20
C		Flóa	Smáspenna	800 Selfoss
B		Undirskrift raflagnahönnuðar:	Teikning nr:	Sími: 664 0047
A		<i>Sigurður Á. Pétursson</i>	3	Tölvupóstur: siggi@ror.is
Dags:	Breyting:	Sigurður Á Pétursson kt.051177-4959	Verk nr:	Jón Óskar Gíslason
			2019-66	Rafvirkjameistari
			Útprintað: 6.5.2020	kt. 060765-5379
			Mælikvarði: 1:50	Sigurður Ágúst Pétursson
			Dags: Mars 2020	Rafmagnsiðfræðingur
			Teiknað: S.Á.P	kt. 051177-4959
			Hannað: S.Á.P	

