


ÞAK, GRUNNMYND. 1:50

Umhverfis- og tæknisvið Uppsveita
 Yfirfarið
 27 MAY 2020
 S. L. Jónsson
 Byggingarfulltrúi

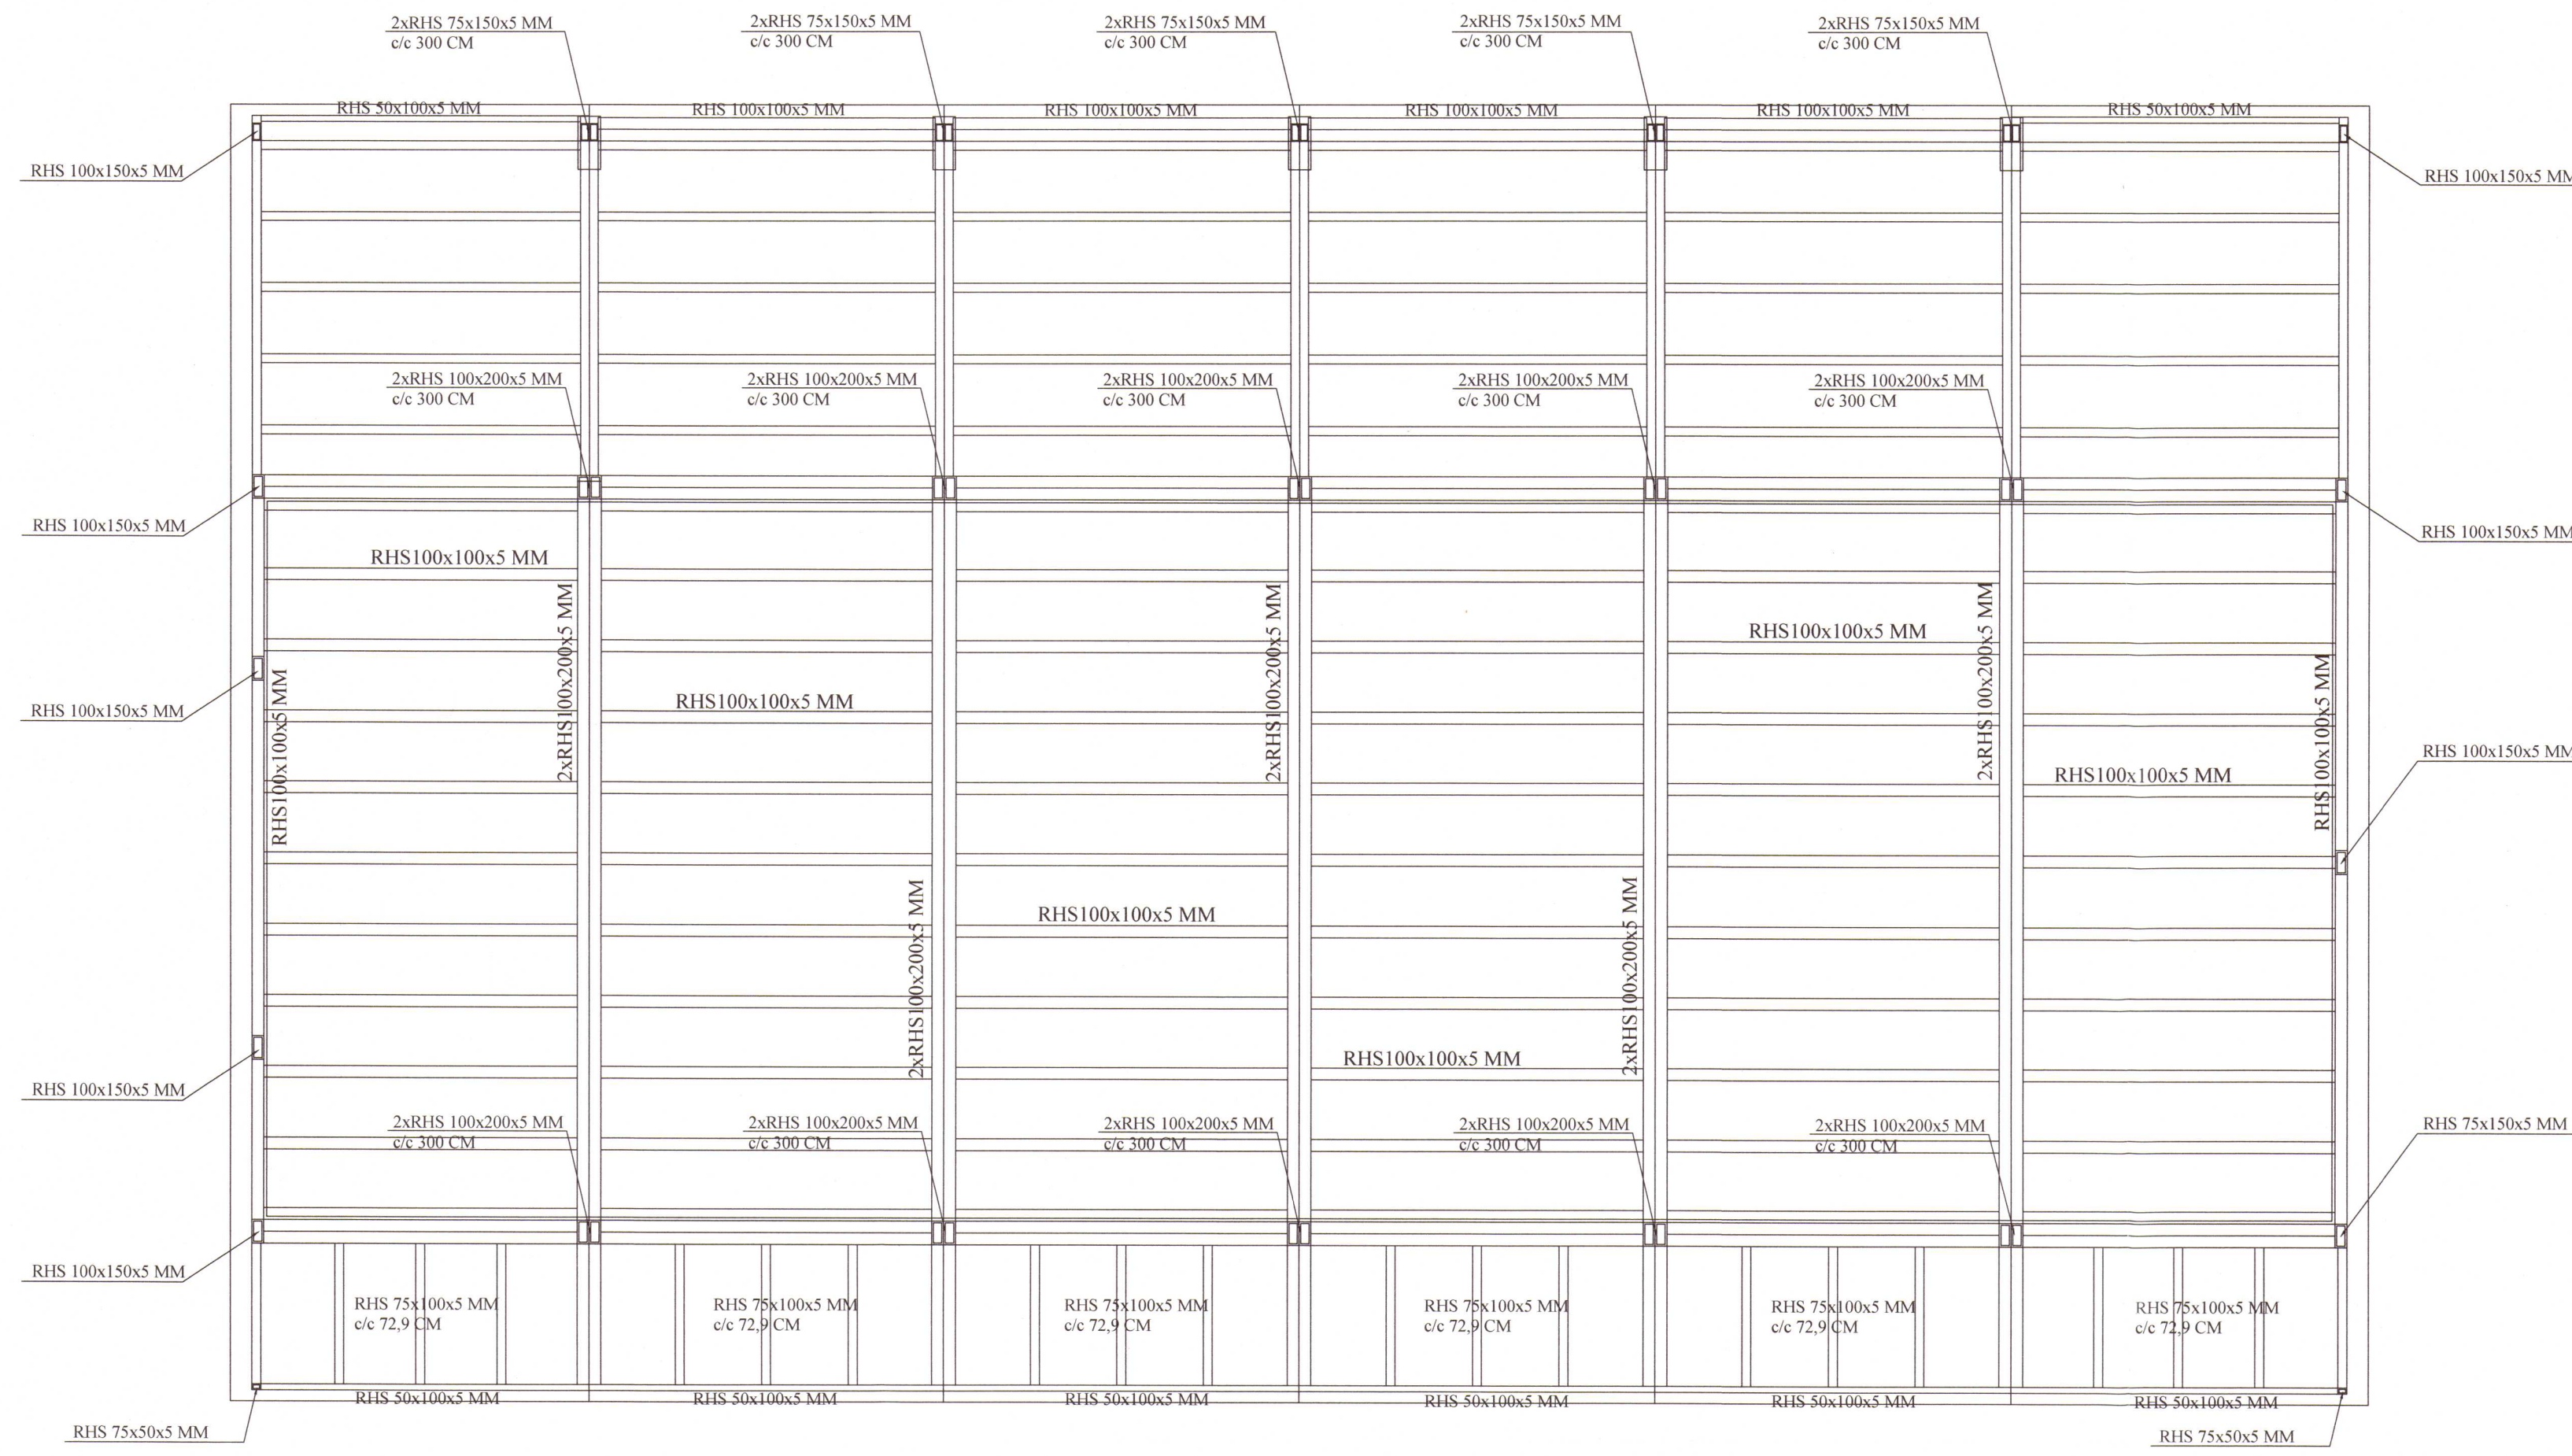

JÓN KRISTJÁNSSON BYGGINGARVERKFRÆÐINGUR
 KT: 210754-4829

BREYTINGAR

TILVÍSANIR:

SKÝRINGAR..... SJÁ TEIKN. NR. 1-01



ATH:

STÁLGÆDI S235.

ALLAR SUÐUR Δ5 MM. ALLIR PRÓFÍLAR
 HEILSJÓÐAST SAMAN. 2020 946

Reikn.	JKR	Mars '20	Útgefð:	08.04.2020
Teikn.	JKR	Mars '20	Kvarði:	1:50,
Samþ.				1:10

VILLINGAVATN Nr. 1-04
 Grimsnes- og Grafingshreppi

Verkhluði
 ÞAK,
 GRUNNMYND,
 SNÍÐ OG SKÝRINGAR.

Verkefisstjóri
 Jóns Kristjánssonar ehf
 Arnúla 19
 108 Reykjavík
 Sími: 537-0002 Faxi: 772-3154
 KÍ: 5408174300
 Netfang: jkrs54@gmail.com