


LOFTRÆSIKERFI, GRUNNMYND. 1:50

Umhverfis- og tæknisvið Uppsveita  
 Yfirfarið  
 27 MAY 2020  
*Jóni Stúl*  
 F.H., Byggingarfulltrúi

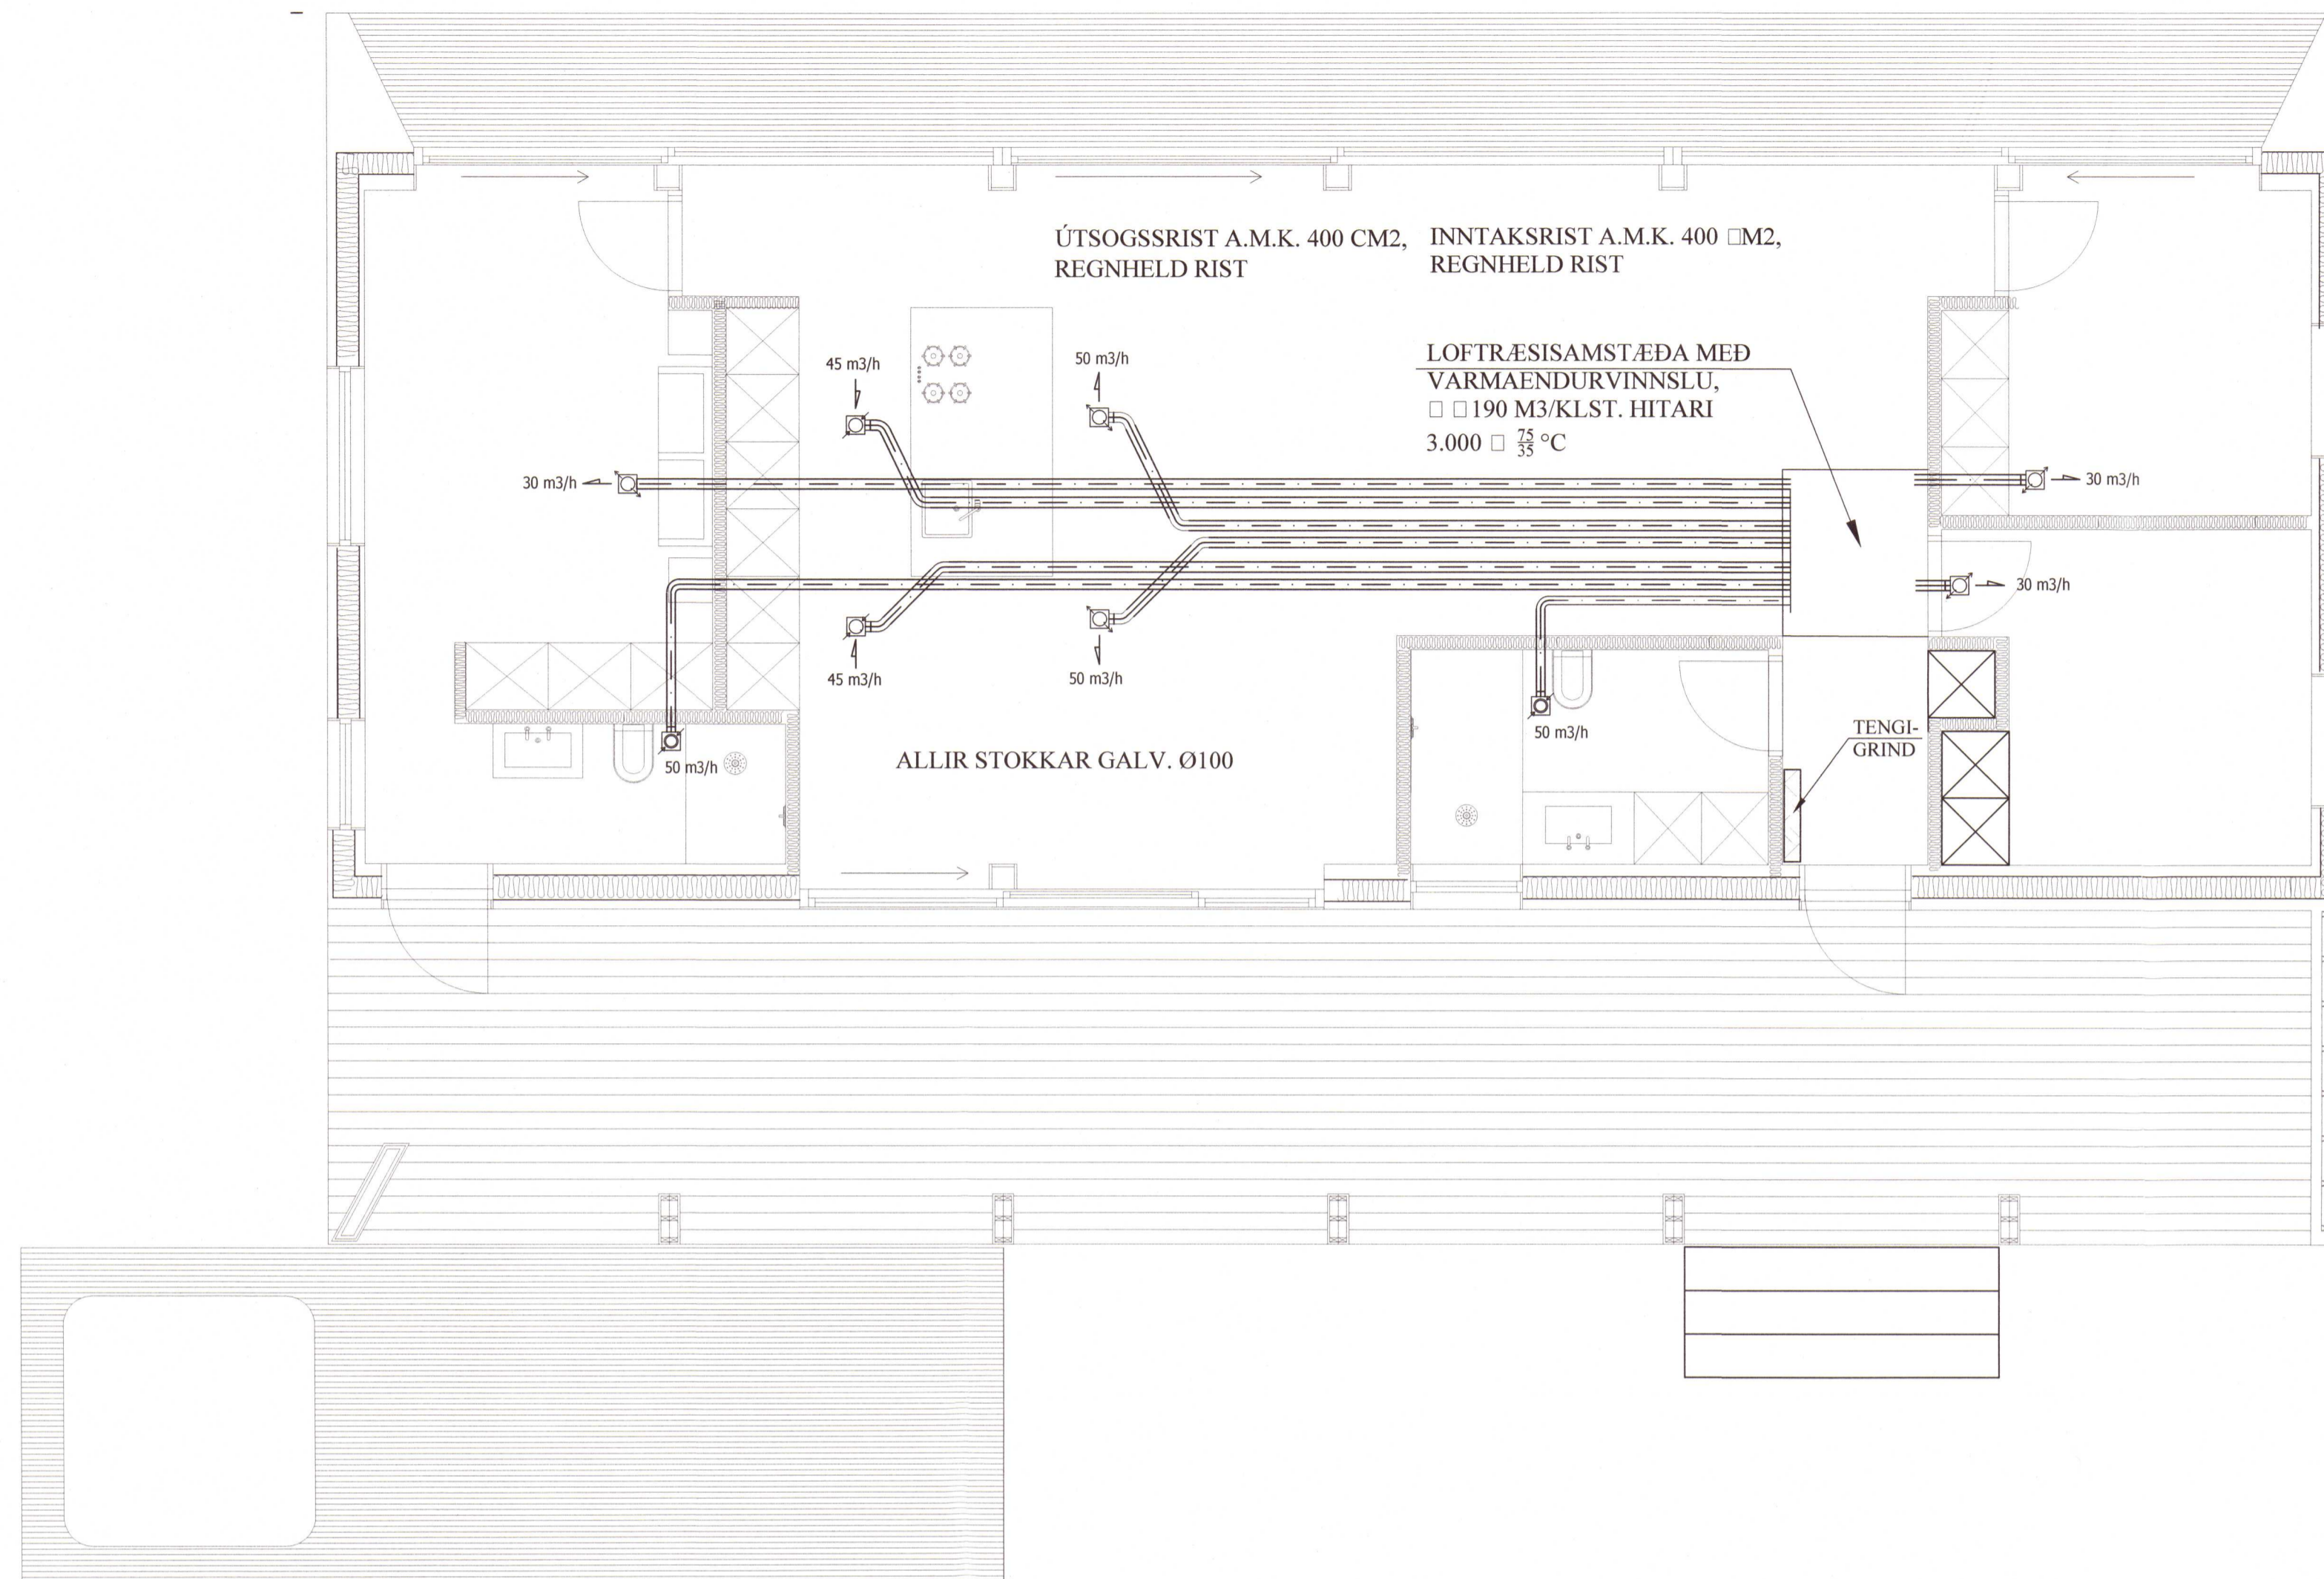

**LOFTRÆSISTOKKAR:**

LOFTRÆSIRÖR SKULU SMÍÐUÐ ÚR 0.6 mm ÞYKKUM SPIRALRÖRUM. STÆRDIR SK. GRUNNM. VEFJA SKAL 50 mm STEINULL UM ÚTSOGSSTOKKA.

ÚTSOGSVENTLAR SKULU VERA SAMBÆRILEGIR VID KSO FRÁ LAPINLEIMU. STÆRDIR SKV. GRUNNMYND.

JÓN KRISTJÁNSSON BYGGINGARVERKFRÆÐINGUR  
 KT: 210754-4829


BREYTINGAR

**TILVÍSANIR:** 2020 972

SKÝRINGAR..... SJÁ TEIKN. NR. 2-01

**MVM**  
 MANNVIRKJAMEISTARINN EHF  
 Yfirfarið 27.5.20  
 Hönnunarsjóni Stefán Þ. Ingólfsson 010251-4359

Reikn.	JKR	Feb. '20	Útgefið	20.03.2020
Teikn.	JKR	Feb. '20	Kvarði:	1:50
Ath.				1:10
Samþ.				
<b>KIÐJABERG 66</b> Grimsnes- og Grafingshreppi				Nr. <b>2-05</b>
Verkhliuti LOFTRÆSIKERFI, GRUNNMYND. SNIÐ, SKÝRINGAR.		Verkhliutala Jóns Kristjánssonar ehf Arnúla 19 108 Reykjavík Sími: 537-0002 (sm: 772-3154) FX: 540811-0300 Netfang: jkris54@gmail.com		