

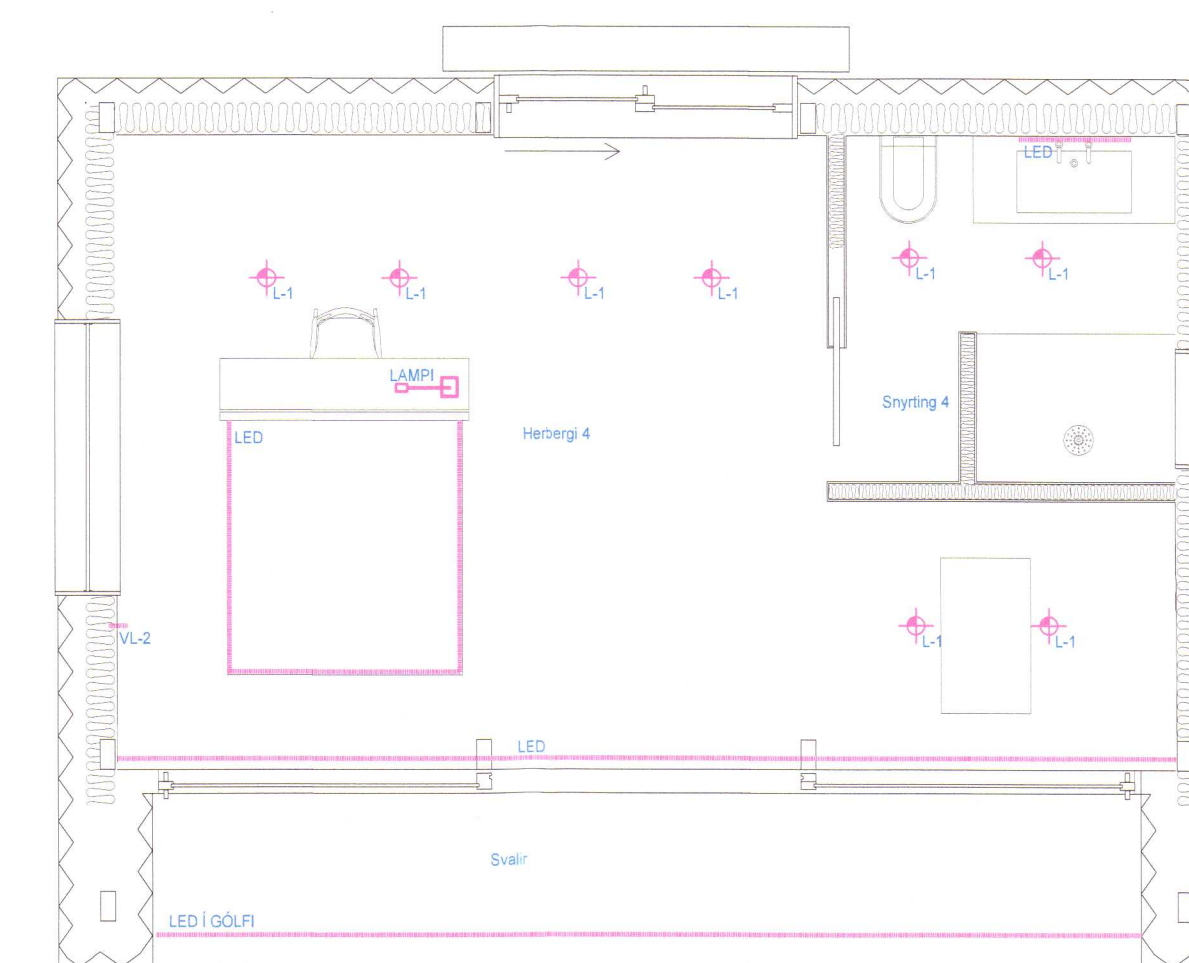
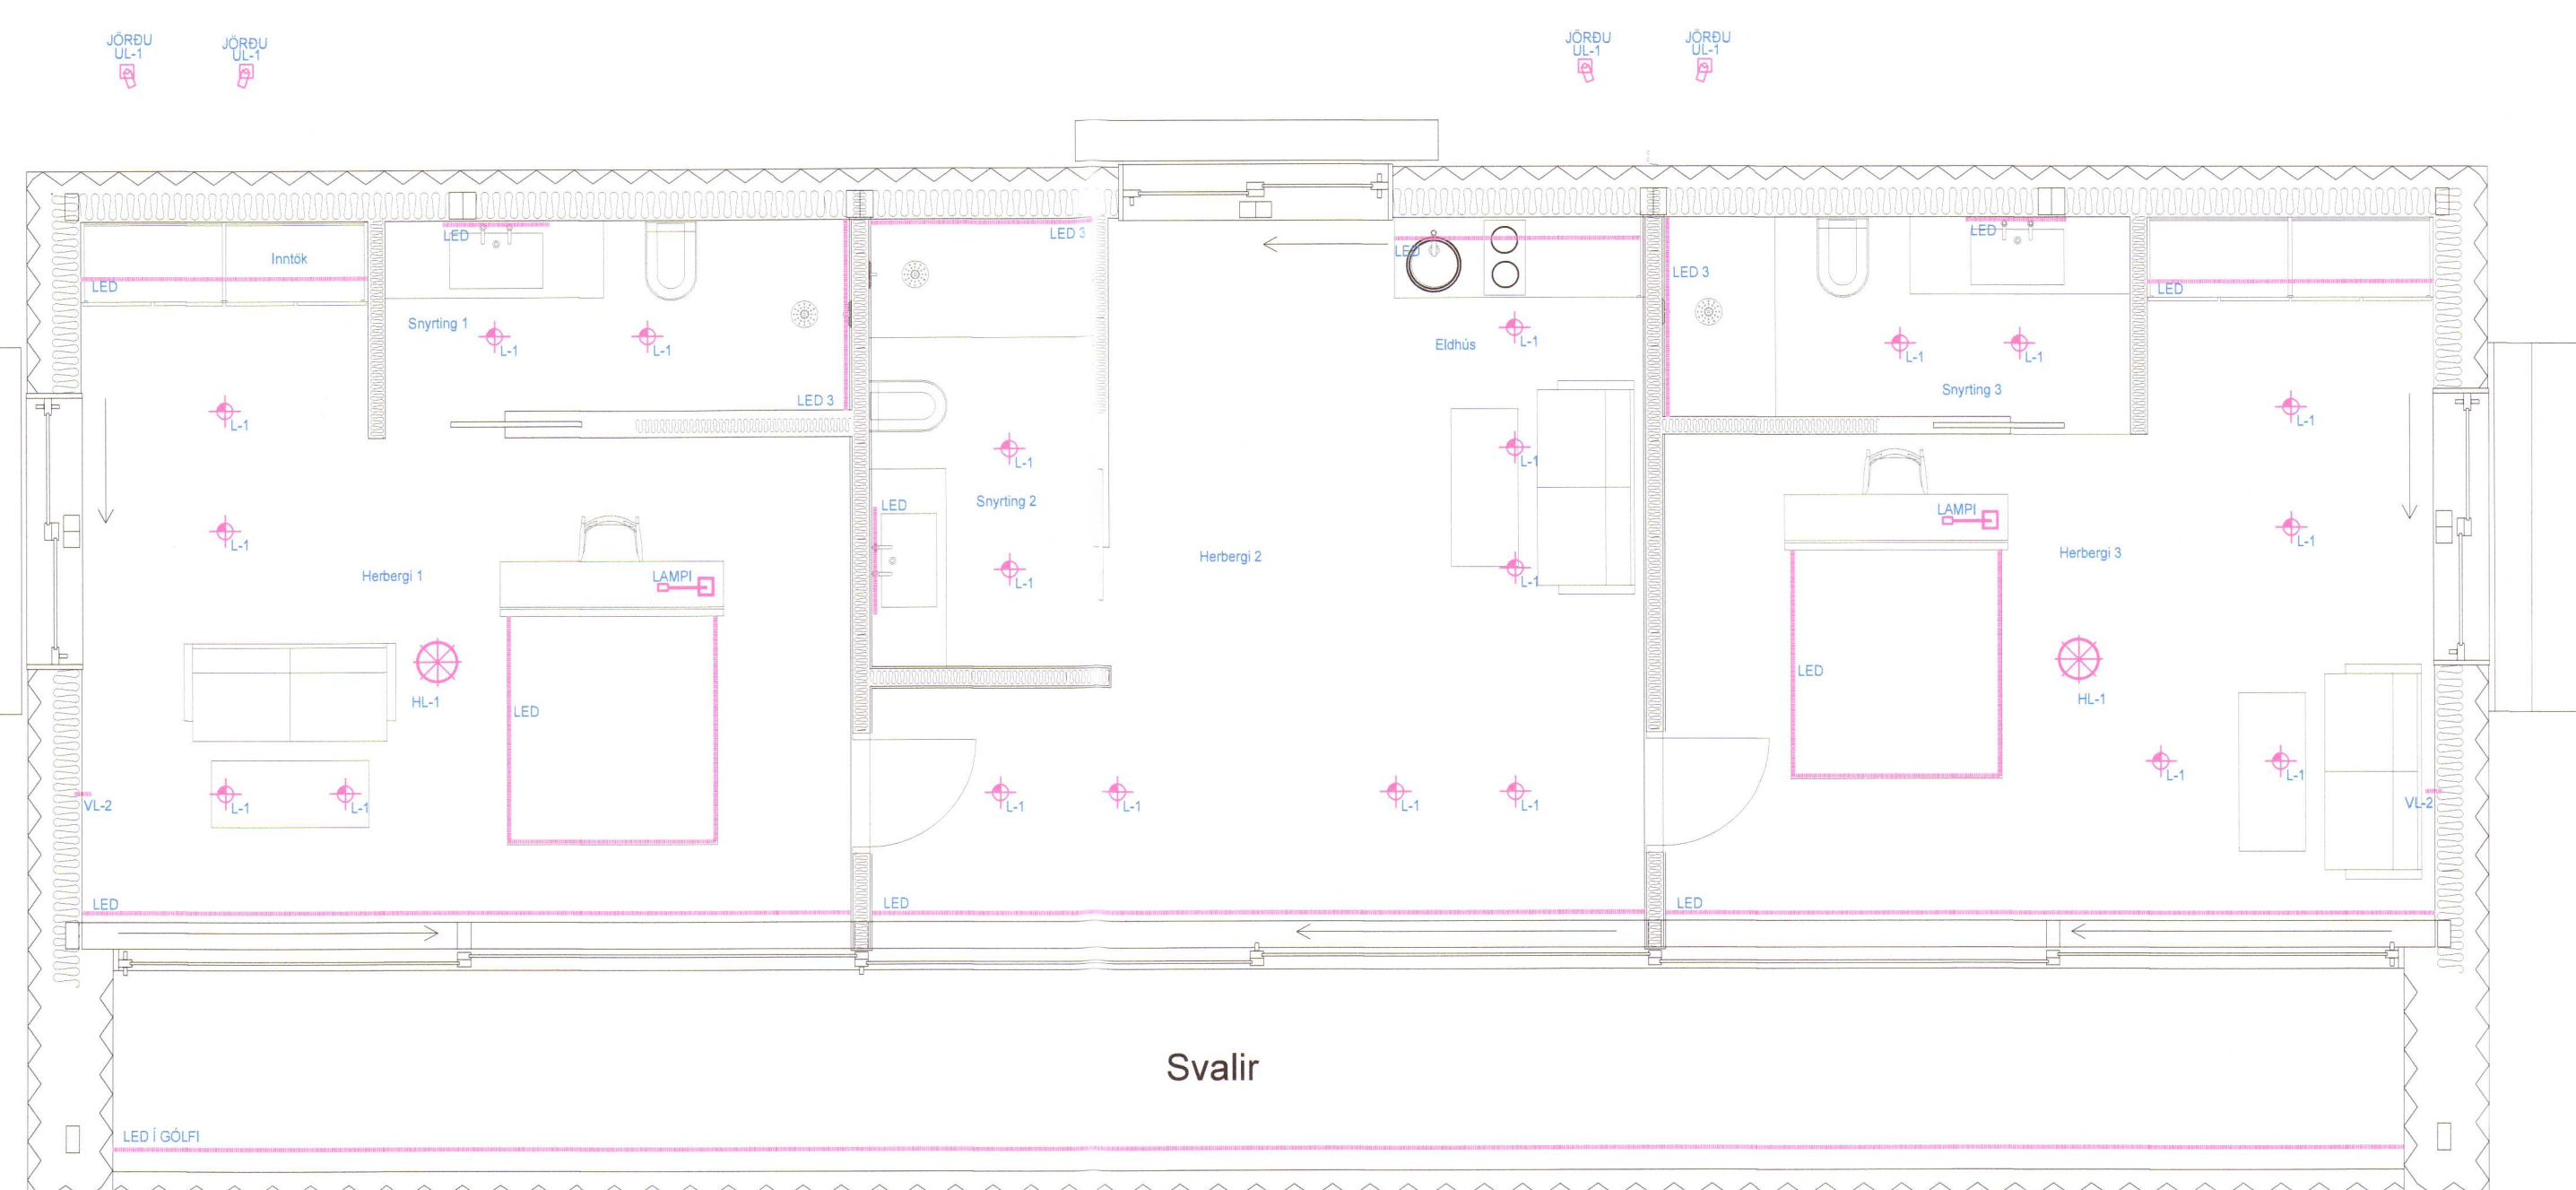


Hús a

Hús b

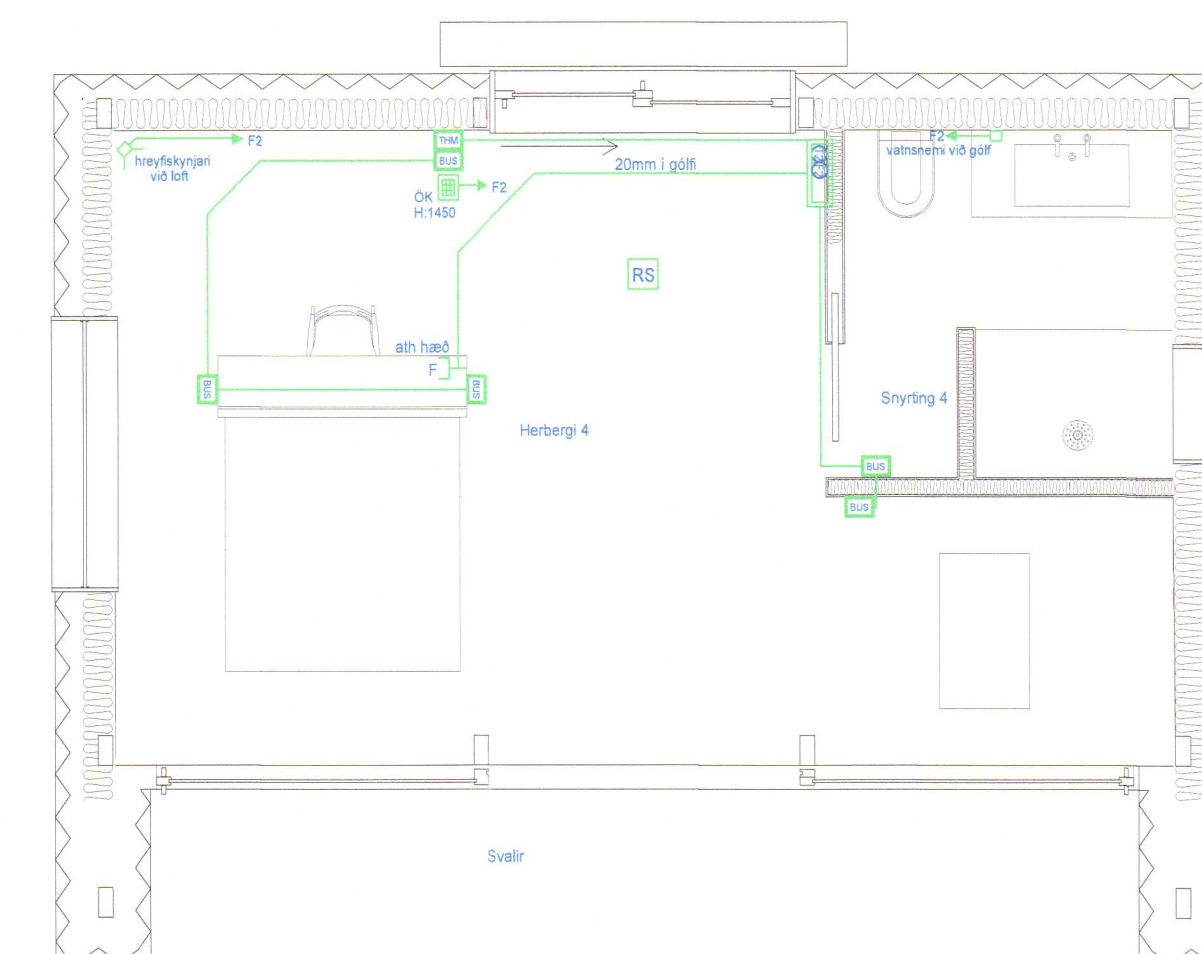

SKÝRINGAR

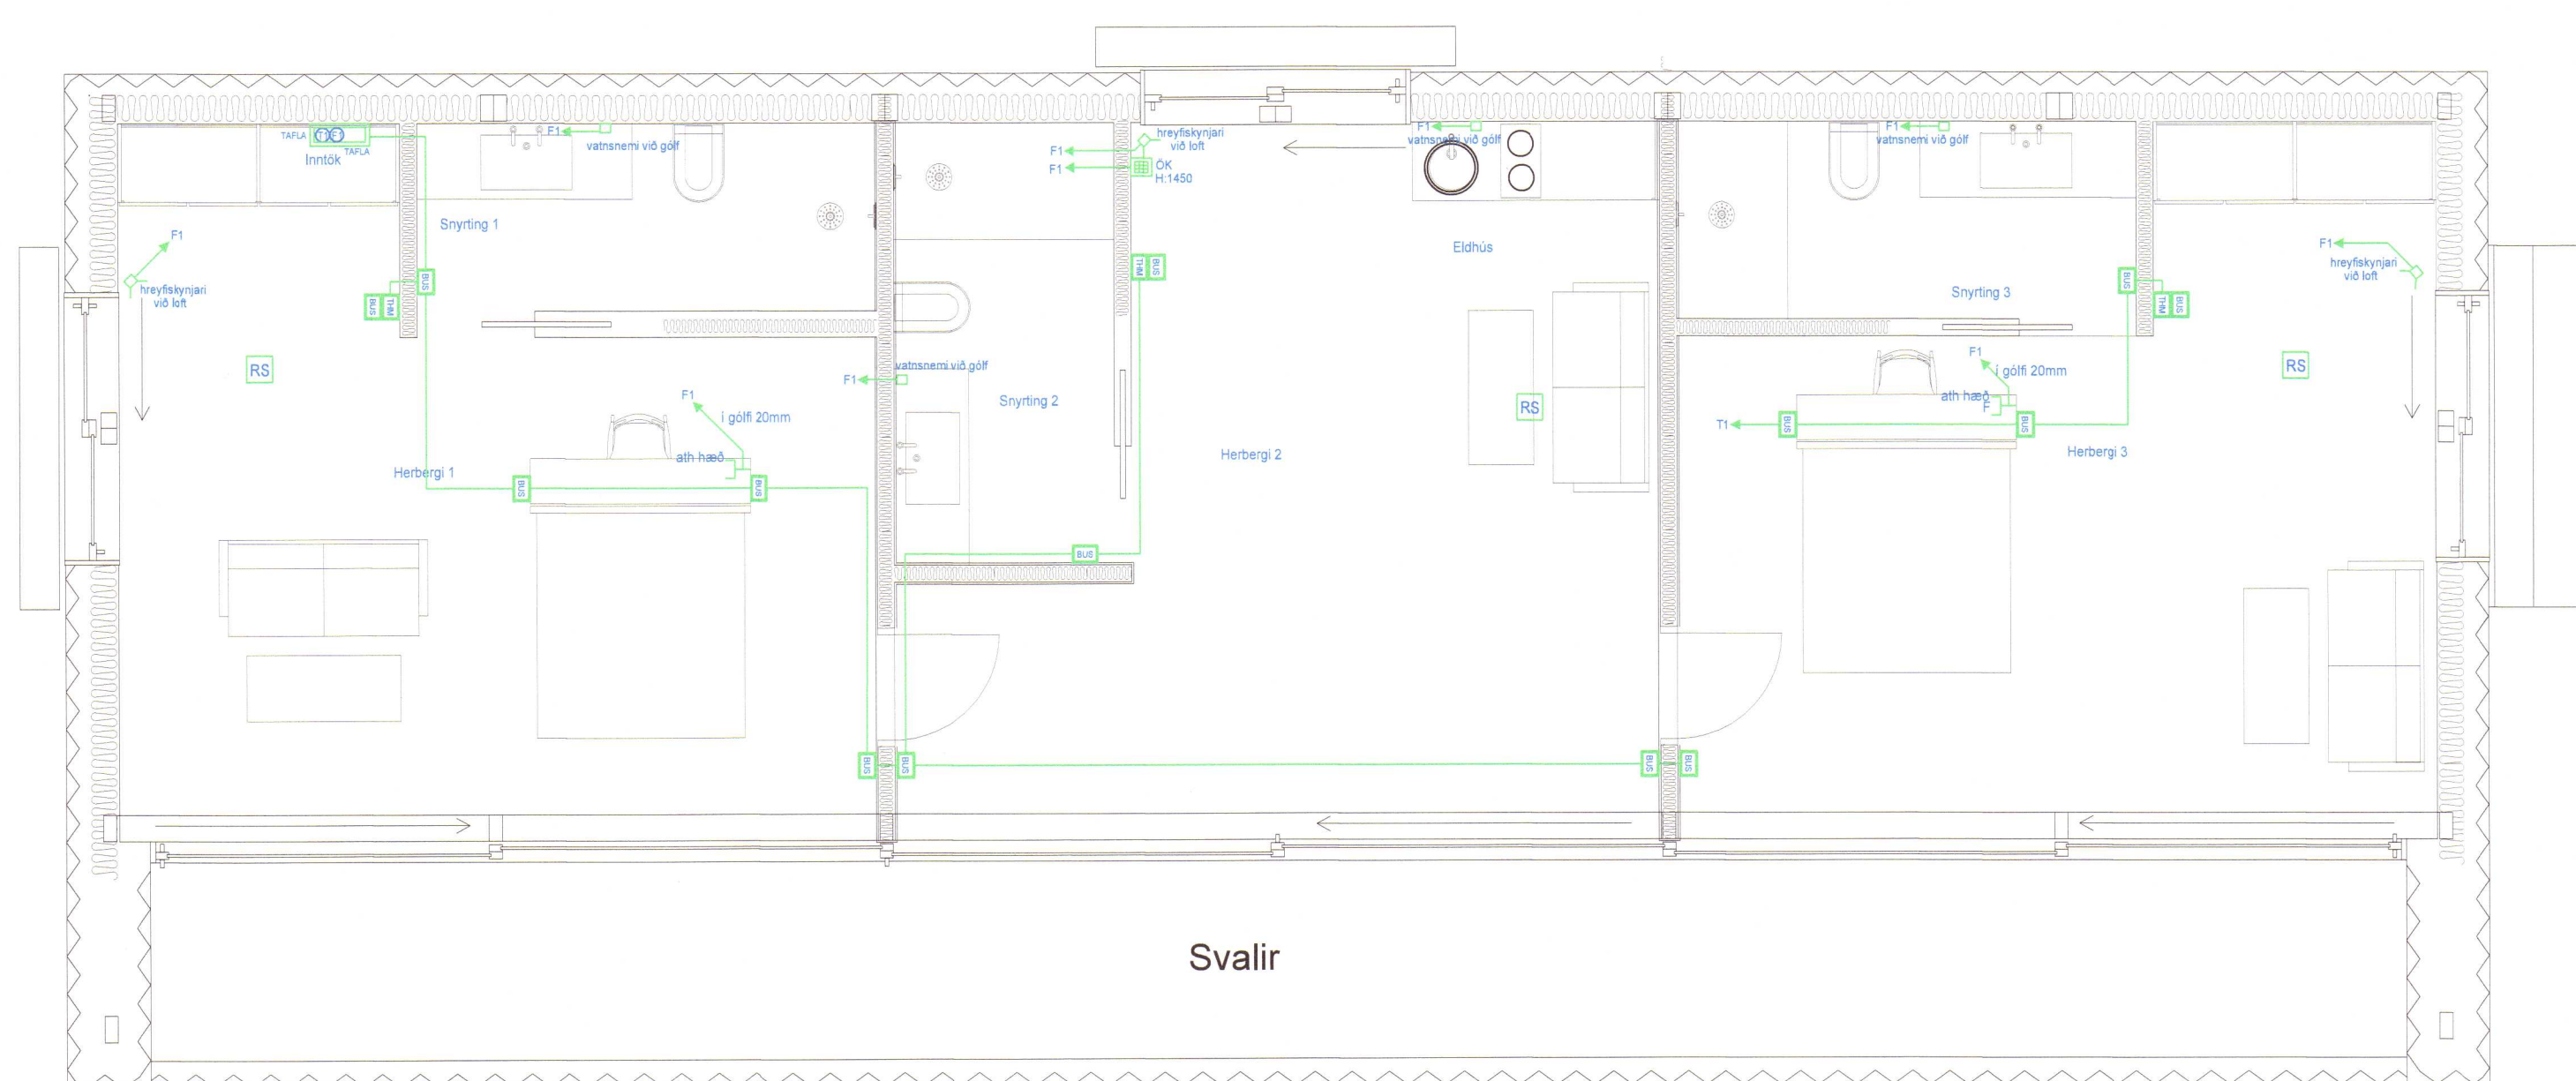