


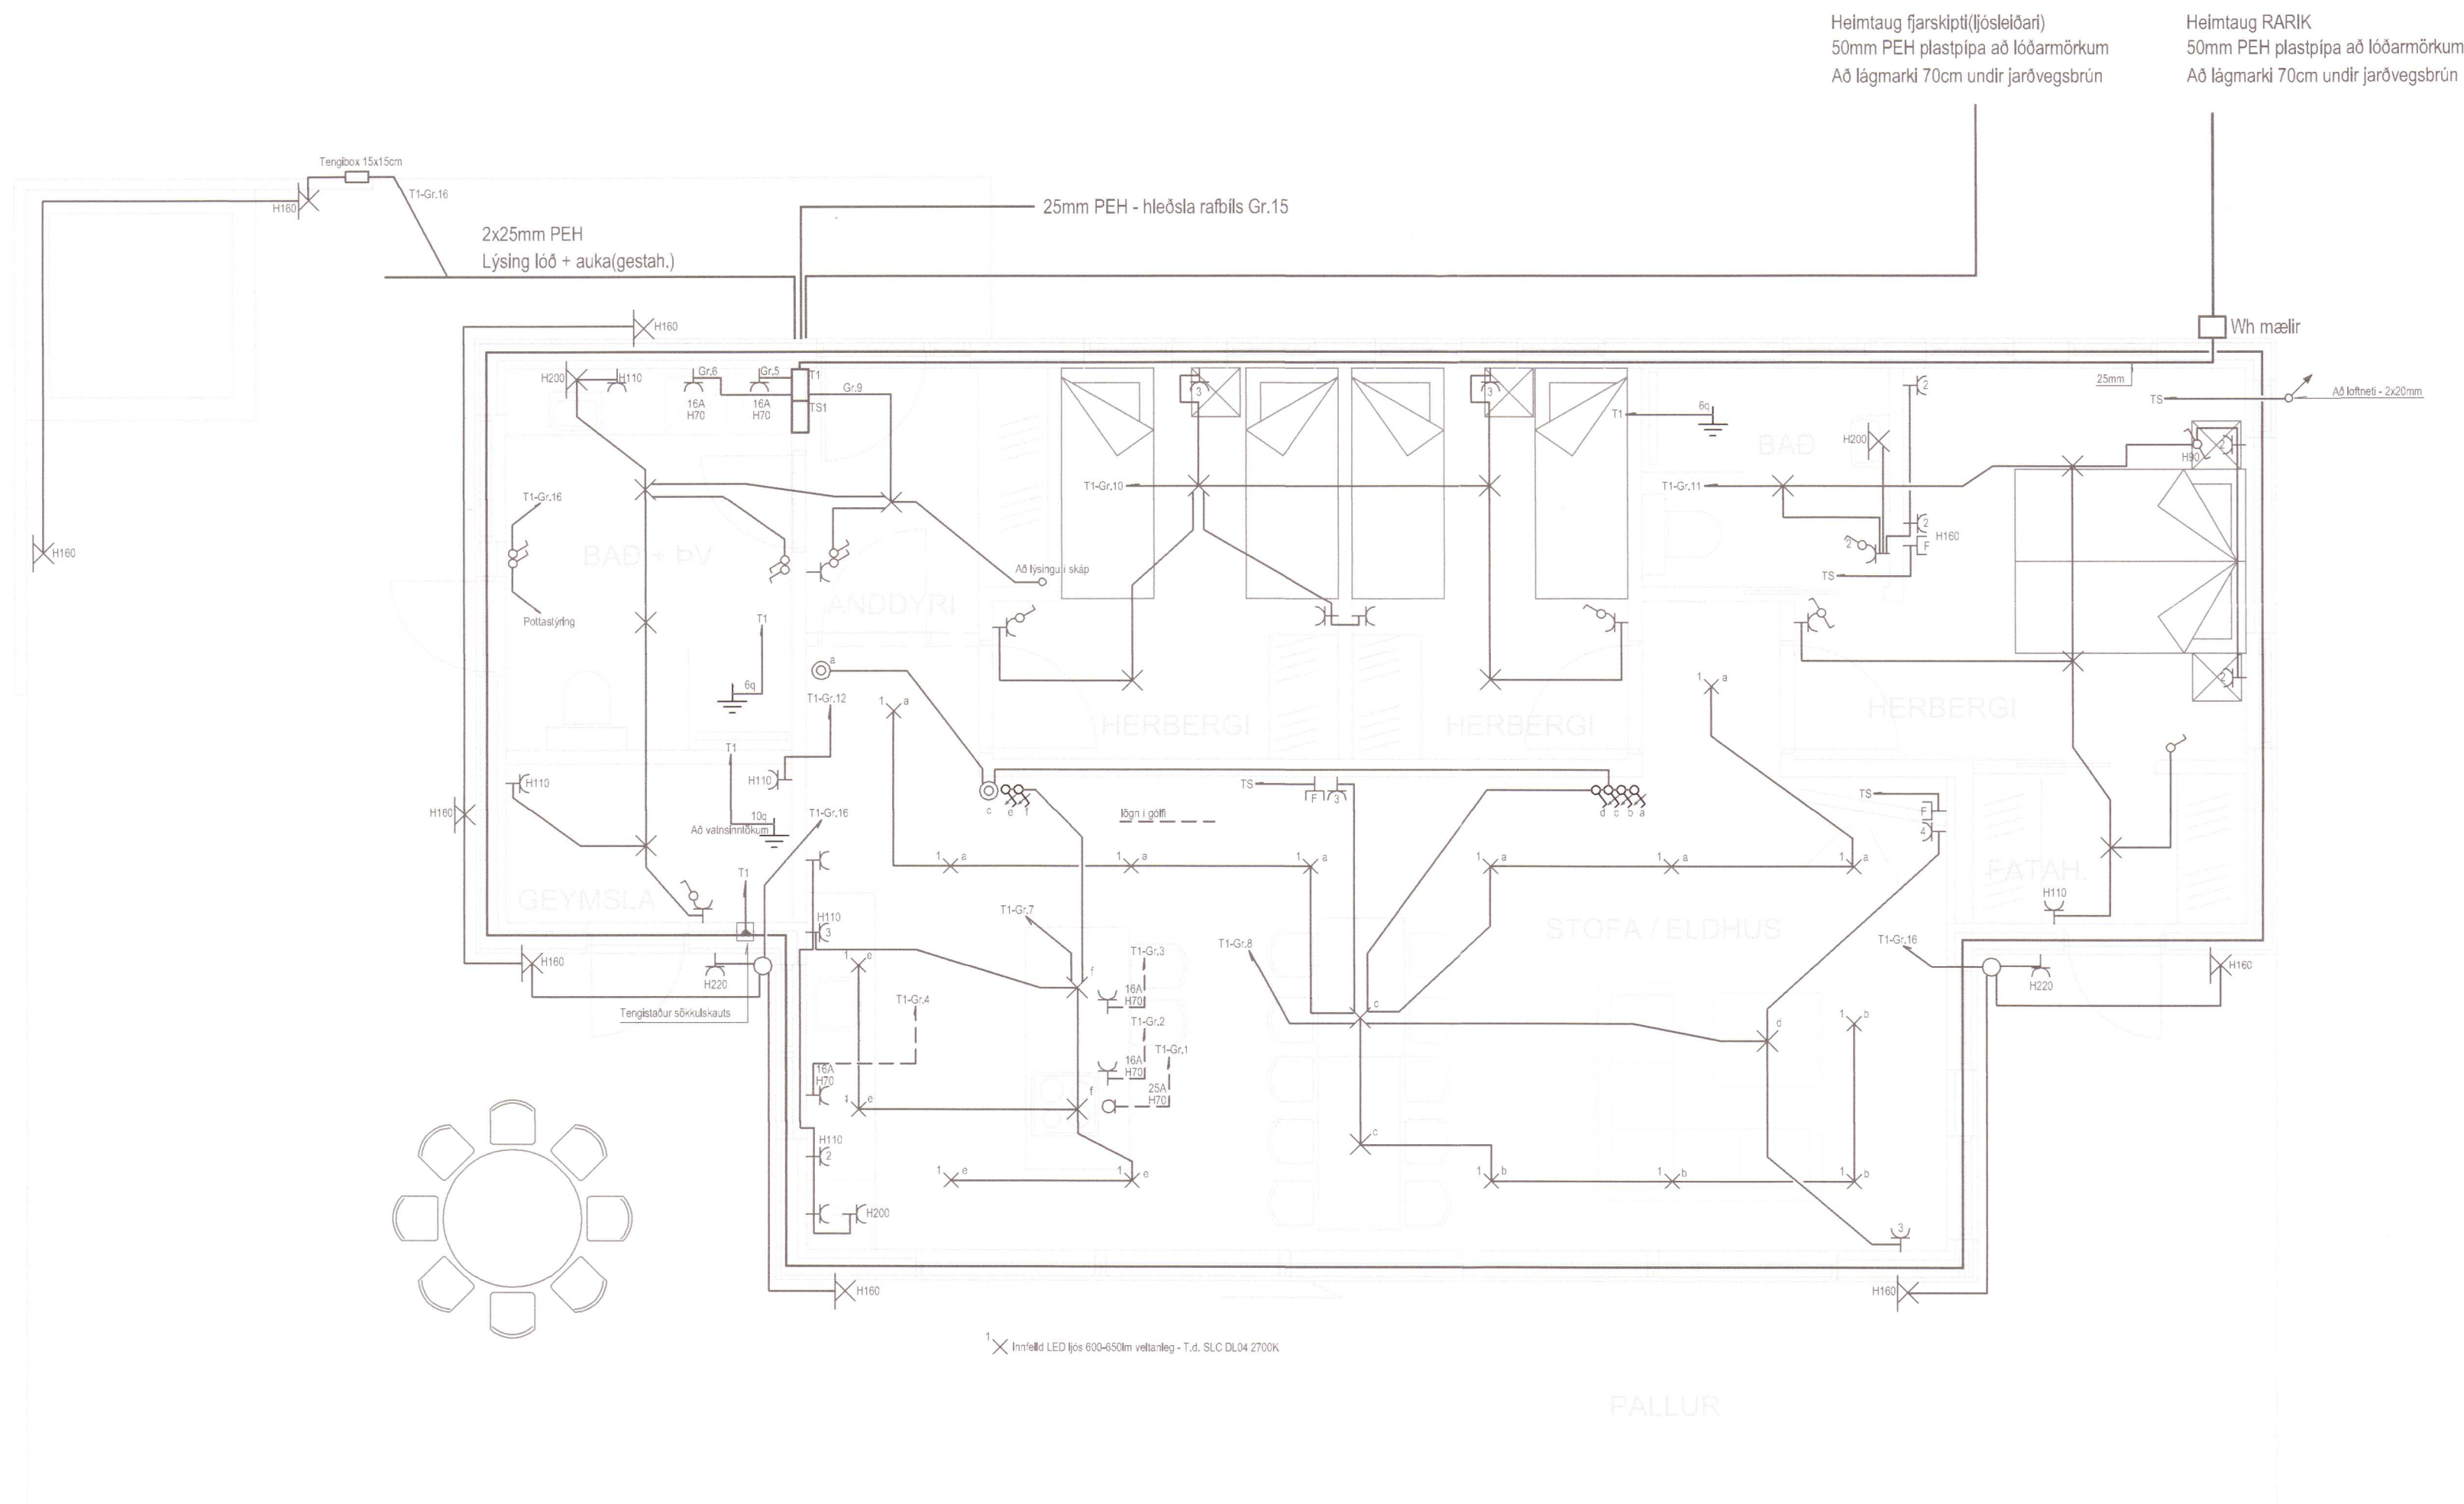

Undirskrift hönnuðar gáaluppráttá / samræmingarhönnuðar

Handwritten signature of the contractor.

- | | | | | |
|-----------------------|---------------------------|--------------------------|-------------------------------|--------------------------|
| ROFAR | LJÓS | TENGLAR | ÝMISLEGT | LAGNIR MILLI HÆÐA |
| ○ EINHÓLAROFI | ✕ LJÓS-ALMENNT TÁKN | ✕ JARÐBUNDINN TENGLI | ○ BJALLA | ○ LAGNIR FARA UPP |
| ○ SAMROFI | ✕ LJÓS-HALOGEN / LED LJÓS | ✕ FJARSKIPTAT. -ALM.TÁKN | ○ REYKSKYNJARI | ○ LAGNIR FARA NIÐUR |
| ○ KROSSROFI | ✕ VEGGLJÓS | | ○ SPENNIR MED AÐSKILDUM VÖFUM | ○ LAGNIR FARA Í GEGN |
| ○ LJÓSDEYFIR | ○ DÓS-ALM.TÁKN | | ○ DYRASÍMI | |
| ○ ÞRÝSTIROFI | ○ VEGGDÓS | | ○ Hitastillir H150 | |
| ○ HREYFISKYNJARI 360° | ✕ ÚT LJÓS / NEYÐARLJÓS | | ○ Jarðtenging / spennuöfnun | |
| | | | ○ Segullæsing | |



Verkheiti Djúphraun 21 Miðengi 805 Selfoss		
Lýsing Grunnmynd Raflögn Lág- og smáspenna Skýringar		
20211031		
Dags	Kvarði	
Apríl 2021	1/50	Blað A2
Hönnuður	Teiknað	
GV	GV	
Blað	Verknúmer	
2 af 3	2104-364	
Gunnar Viggósson kt: 010564-3449 Löggiltur raflagnahönnuður Suðurási 28 110 Reykjavík Sími : 822-2855 e-mail: gvigg@simnet.is Undirskrift: <i>Handwritten signature</i>		