


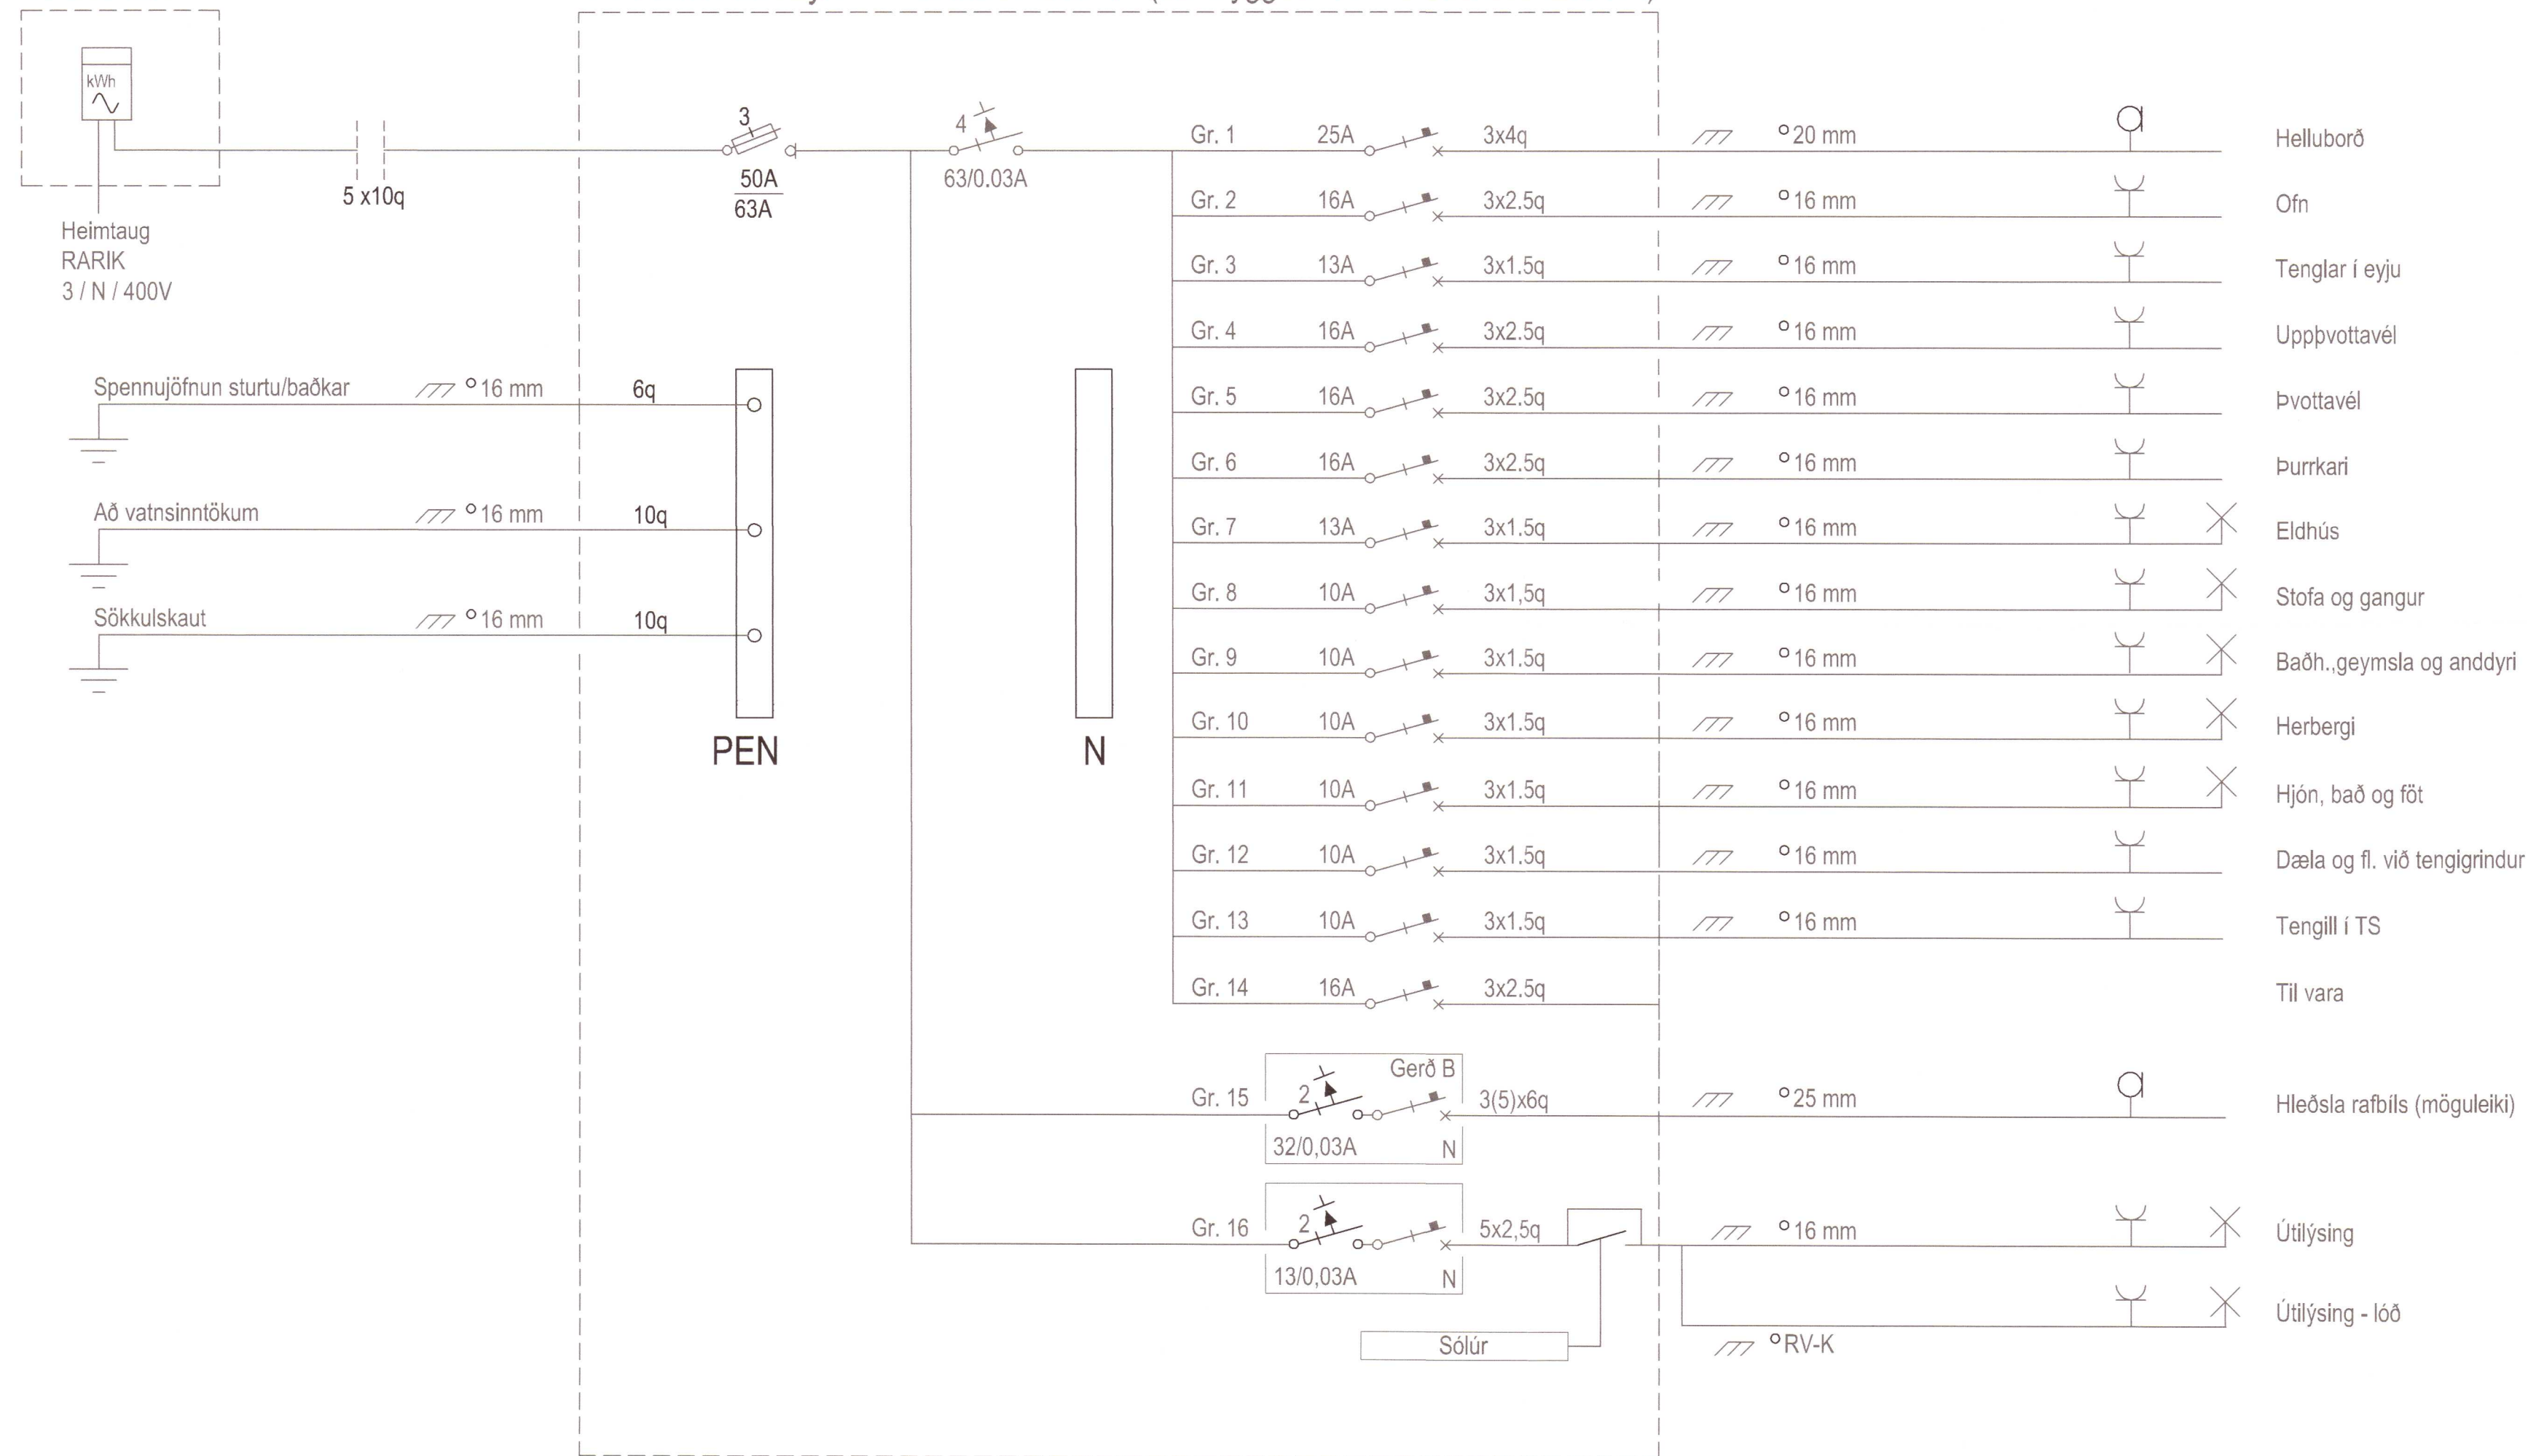

Mælakassi á norður hlið



Verkheiti
Djúpahraun 21
Miðengi
805 Selfoss

Lýsing
Rafloagn
Einlínnumynd töflu
Lág- og smáspenna
Skýringar

20211032

Dags	Kvarði
Apríl 2021	A2
Hönnuður GV	Teiknað GV
Blað 3 af 3	Verknúmer 2104-364

Gunnar Viggósson kt: 010564-3449
Löggiltur raflagnahönnuður
Suðúrási 28 110 Reykjavík
Sími : 822-2855 e-mail : gviggo@simnet.is
Undirskrift: