


**Burðarvirki sé úr styrkleikaflokkuðu timbri samkv. IST/INSTA 142**

- Pakjárn
- Pakpapp
- 1" klæðing negld m. 3" galv saum
- 1" loftbil ofan einangrunar
- 200 mm steinull
- Plastdúkur "pykkhúð" ofan á krossviðarklæðningu
- 12 mm furukrossviður ofan á eldri sperrum
- Loftun 3 stk Ø 35mm plasttrör í hverju sperrubili
- Eldri sperrur c/c 60 cm
- Nýar sperrur 2" x 9" ofan á eldri sperrum
- Festist á 2" x 6" legtur m. 2stk 90x90 mm. vinklur
- Vinklar sárúfist á legtur m. 2x þrem BMF skrúfum í hver samskeitti
- Vinklar gegnum boltist á sperrum m. 10mm galv.

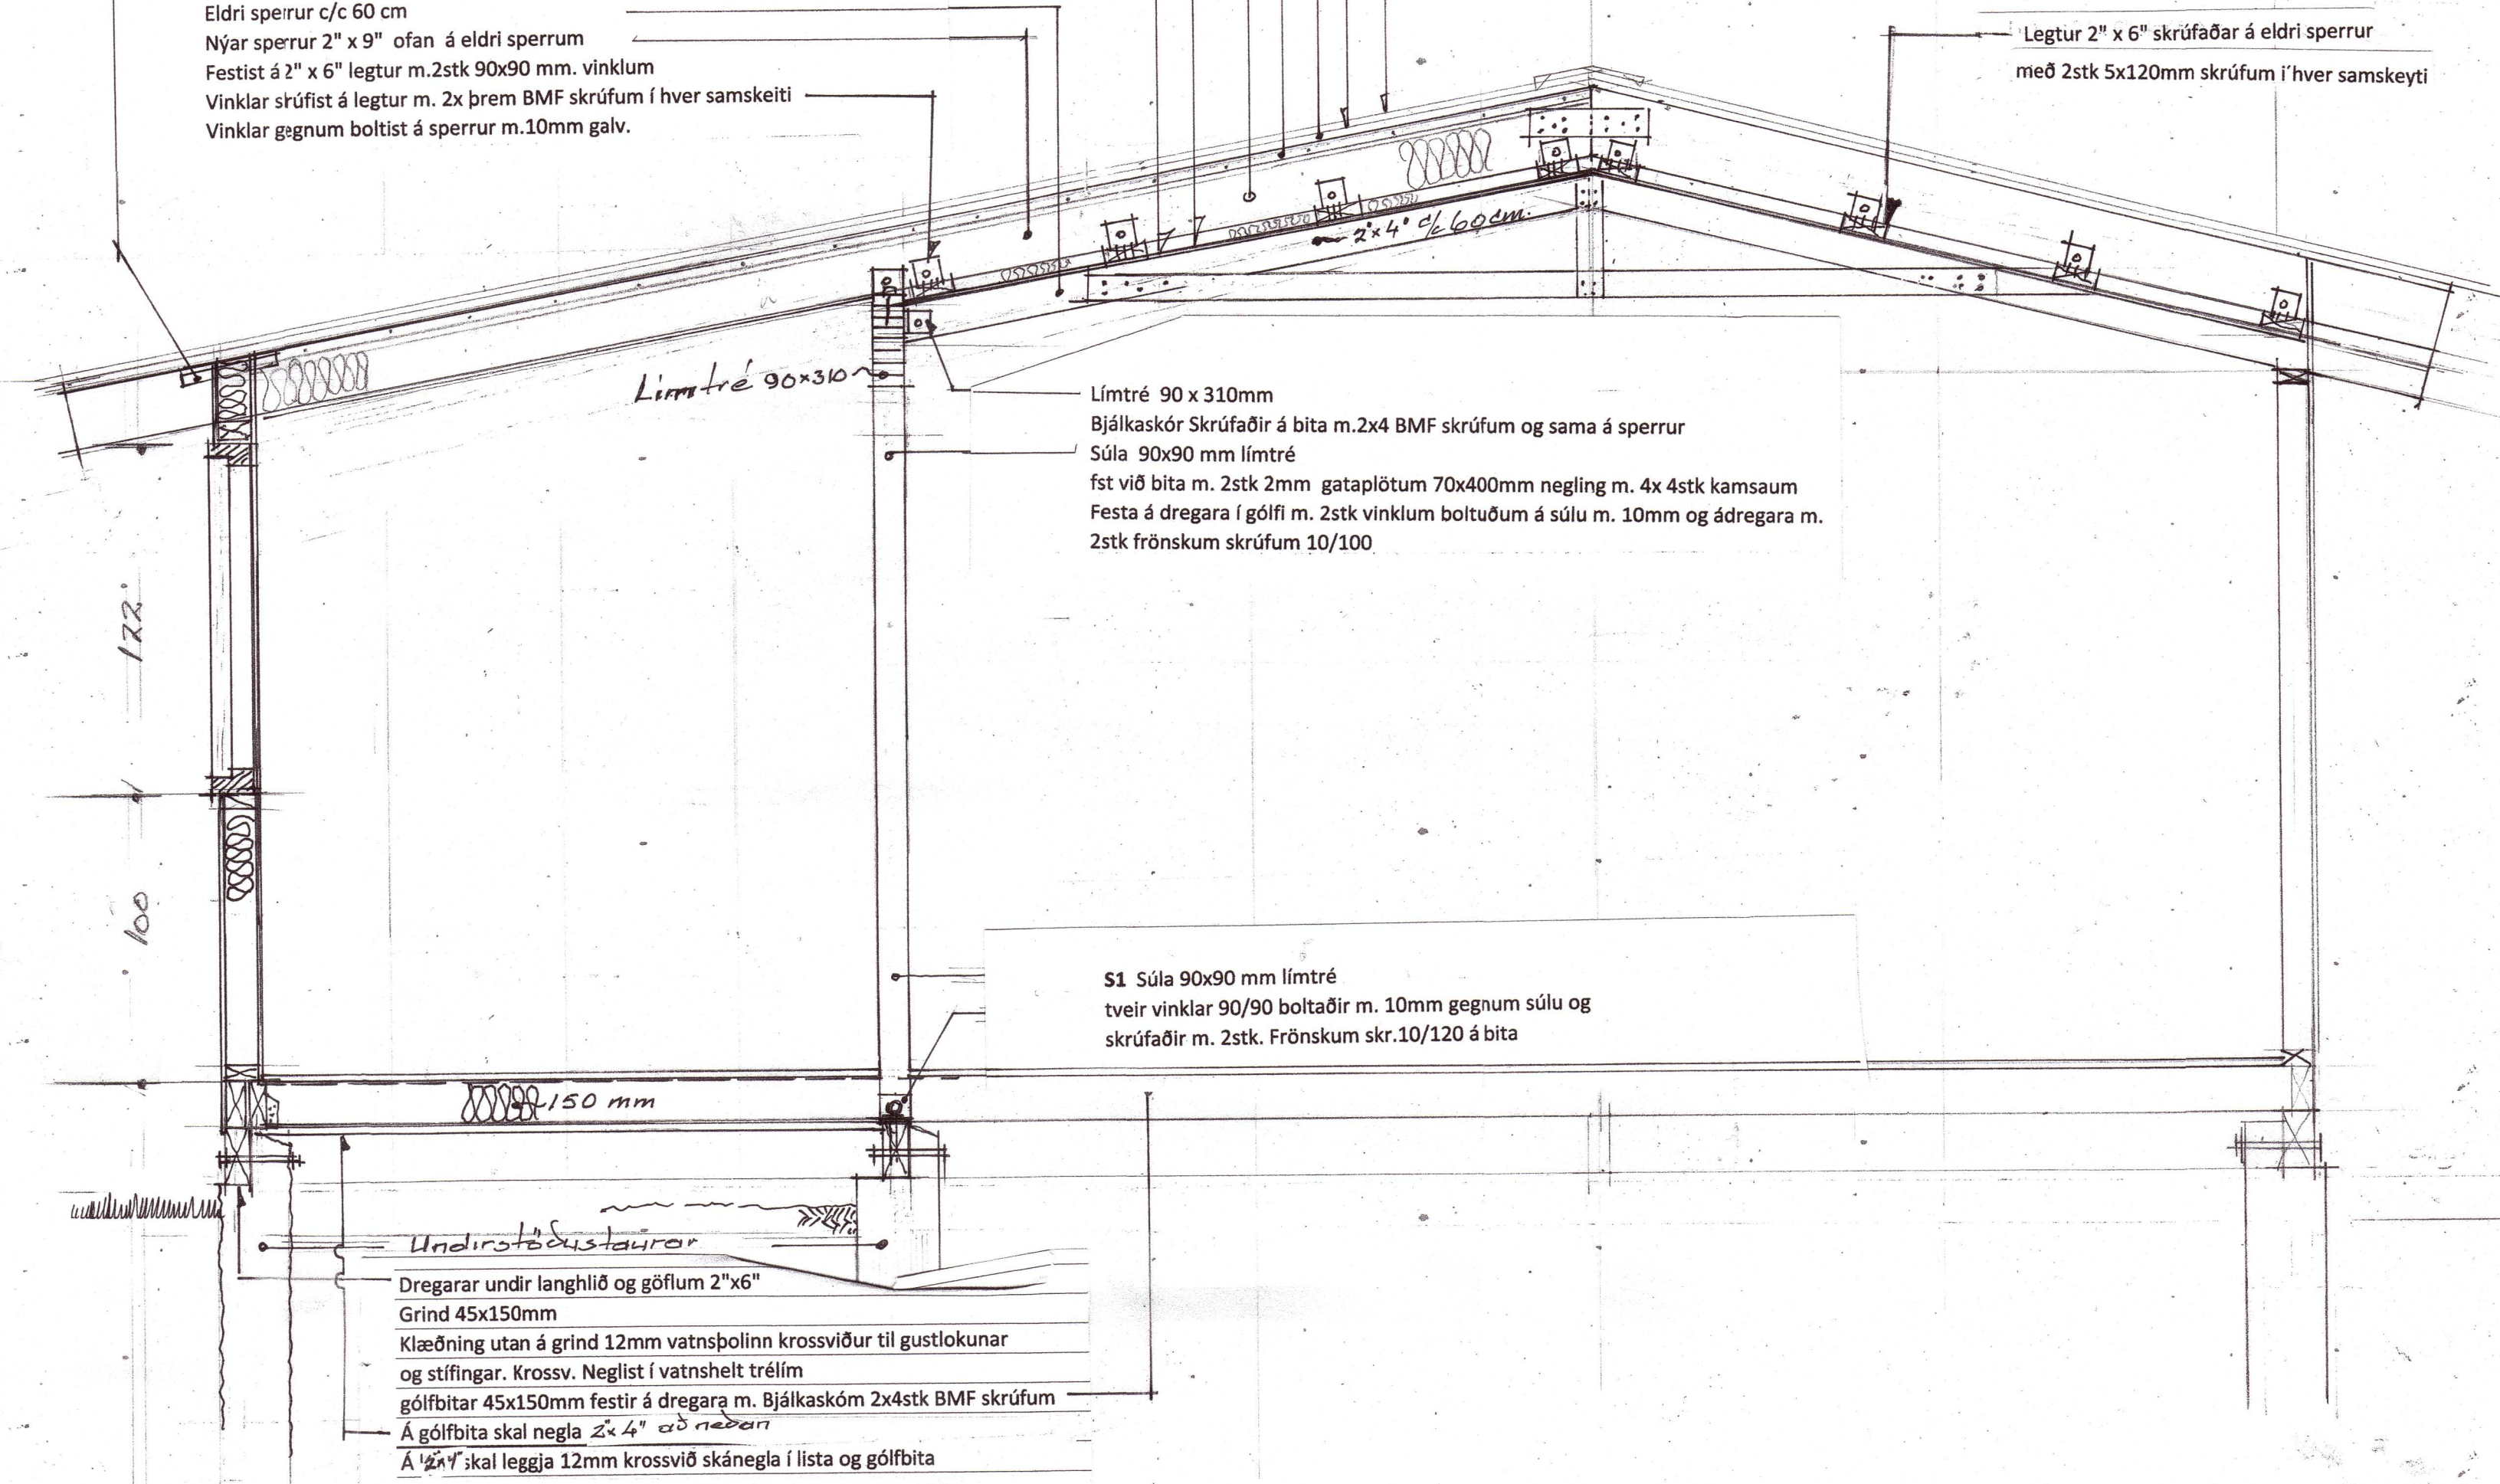

Límtre 90 x 310mm  
Bjálkaskór Skrúfaðir á bita m. 2x4 BMF skrúfum og sama á sperrum  
Súla 90x90 mm límtre  
fst við bita m. 2stk 2mm gataplötum 70x400mm negling m. 4x 4stk kamsaum  
Festa á dregara í gólfi m. 2stk vinklum boltuðum á súlu m. 10mm og á dregara m.  
2stk frönskum skrúfum 10/100

S1 Súla 90x90 mm límtre  
tveir vinklar 90/90 boltaðir m. 10mm gegnum súlu og  
skrúfaðir m. 2stk. Frönskum skr. 10/120 á bita

Undirstöðustaurur  
Dregarar undir langhlíð og göflum 2"x6"  
Grind 45x150mm  
Klæðning utan á grind 12mm vatnspolinn krossviður til gustlokunar  
og stífingar. Krossv. Neglist í vatnshelt trélim  
gólfbitar 45x150mm festir á dregara m. Bjálkaskóm 2x4stk BMF skrúfum  
Á gólfbita skal negla 2x4" að neðan  
Á 2x4" skal leggja 12mm krossvið skánegla í lista og gólfbita

20211060

Baldvin Einarsson Byggingafræðingur Grasaríma 32 112 Reykjavík. S: 567 4363

Staður: Þverholtsvegur 4 Grímsnesi Landnr: 169 590 Oryggisnúmer: 220 8198  
Efni: Þverskurður og efnislýsing Kvarði: 01:20

*Baldvin Einarsson*

Dags: Feb. 2021