


Umhverfis- og tæknisvið Uppsveita  
**Yfirfarið**  
 25 MAY 2021  
*Stefnir Sturla*  
 Fl. Byggingarfulltrúi

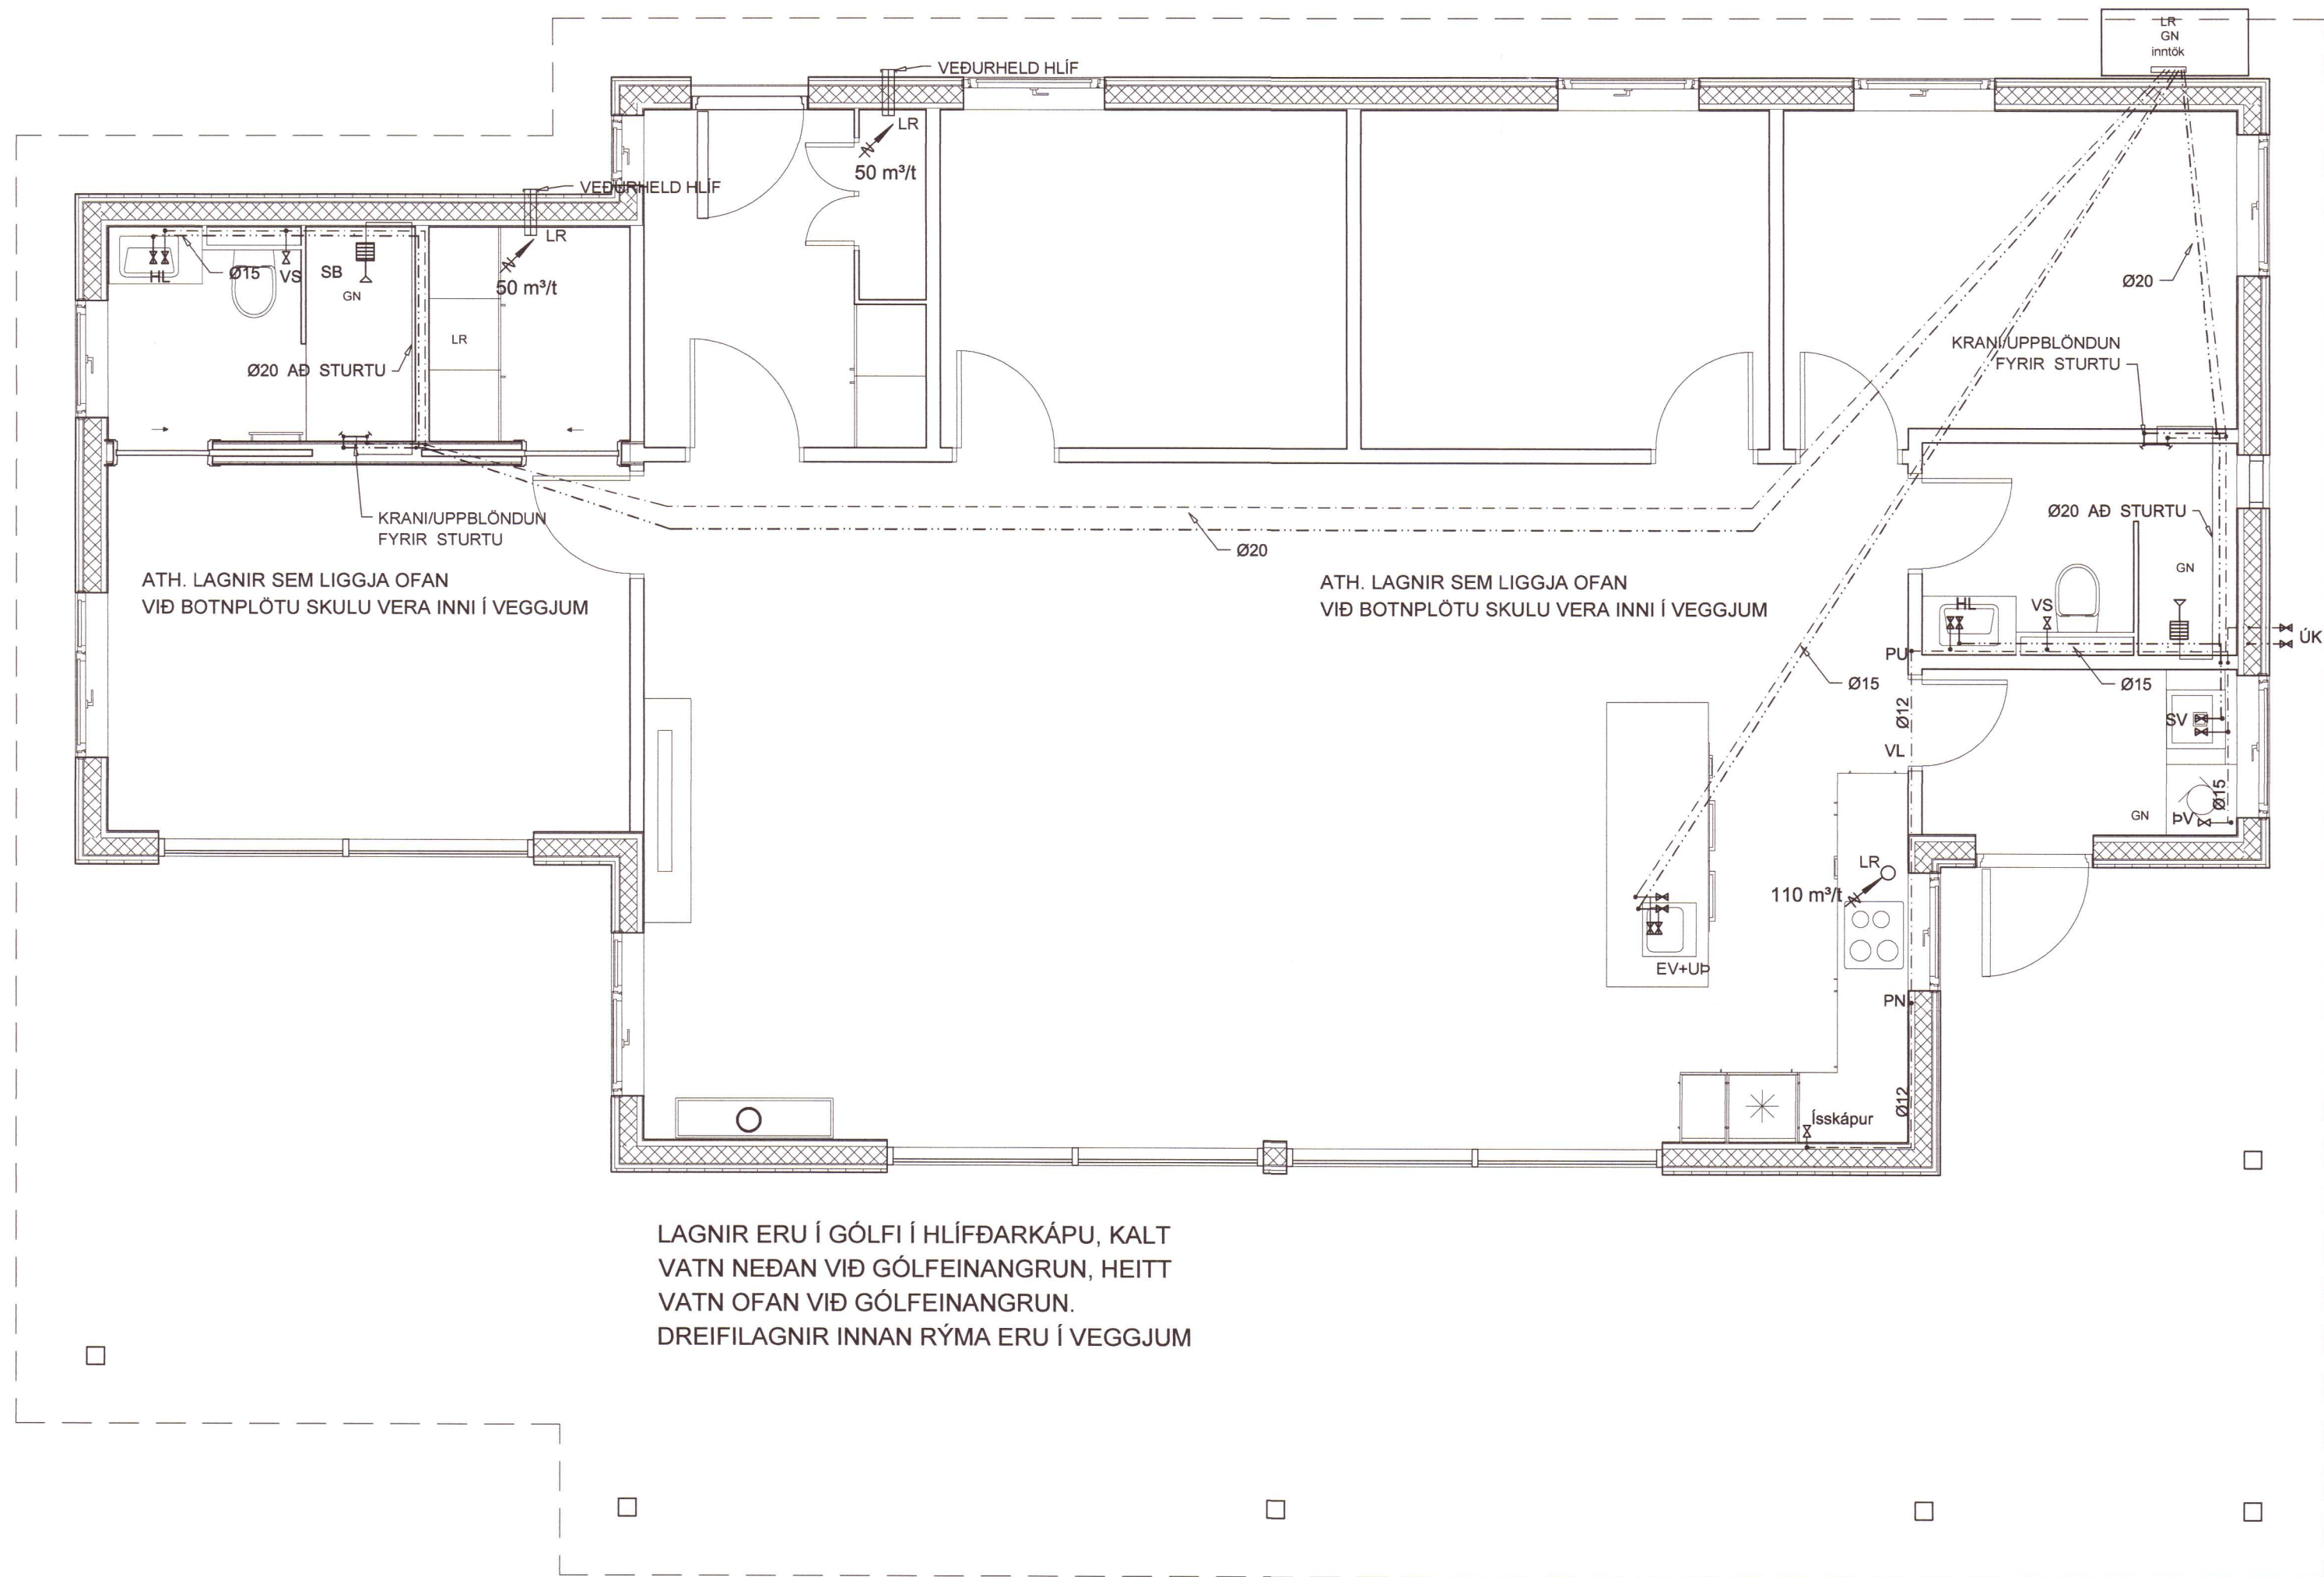

20211072

V.H.Á. Verkfræðistofa e.h.f.  
 Suðurlandsbraut 46, 108 Rvk.  
**VHÁ** Sími: 897-8132  
 e-mail: haukur@vha.is  
 www.vha.is  
 Kennitala: 560600-3050

Hannað H.Á. Teiknað H.Á. Samþykkt: *Haukur Sturla*  
 Kennitala 301255-4629

**SUÐURBAKKI 20**  
**GRÍMSNESI**  
**LAGNIR**  
**GRUNNMYND NEYSLUVATNSLAGNA**

Mkv. 1:50	Teikn. nr. <b>3-1.2</b>	Verk nr. 21-025
--------------	----------------------------	--------------------

Áritun samræmingarhönnuðar / hönnunarstjóra: *Kennir Þorgeir* Útgáfa Dags.  
 A MAR '21