


Umhverfis- og tæknisvið Uppsveita  
**Yfirfarið**  
 12 MAY 2021  
*S. Li. Sturl*  
 Fl. Byggingarfulltrúi

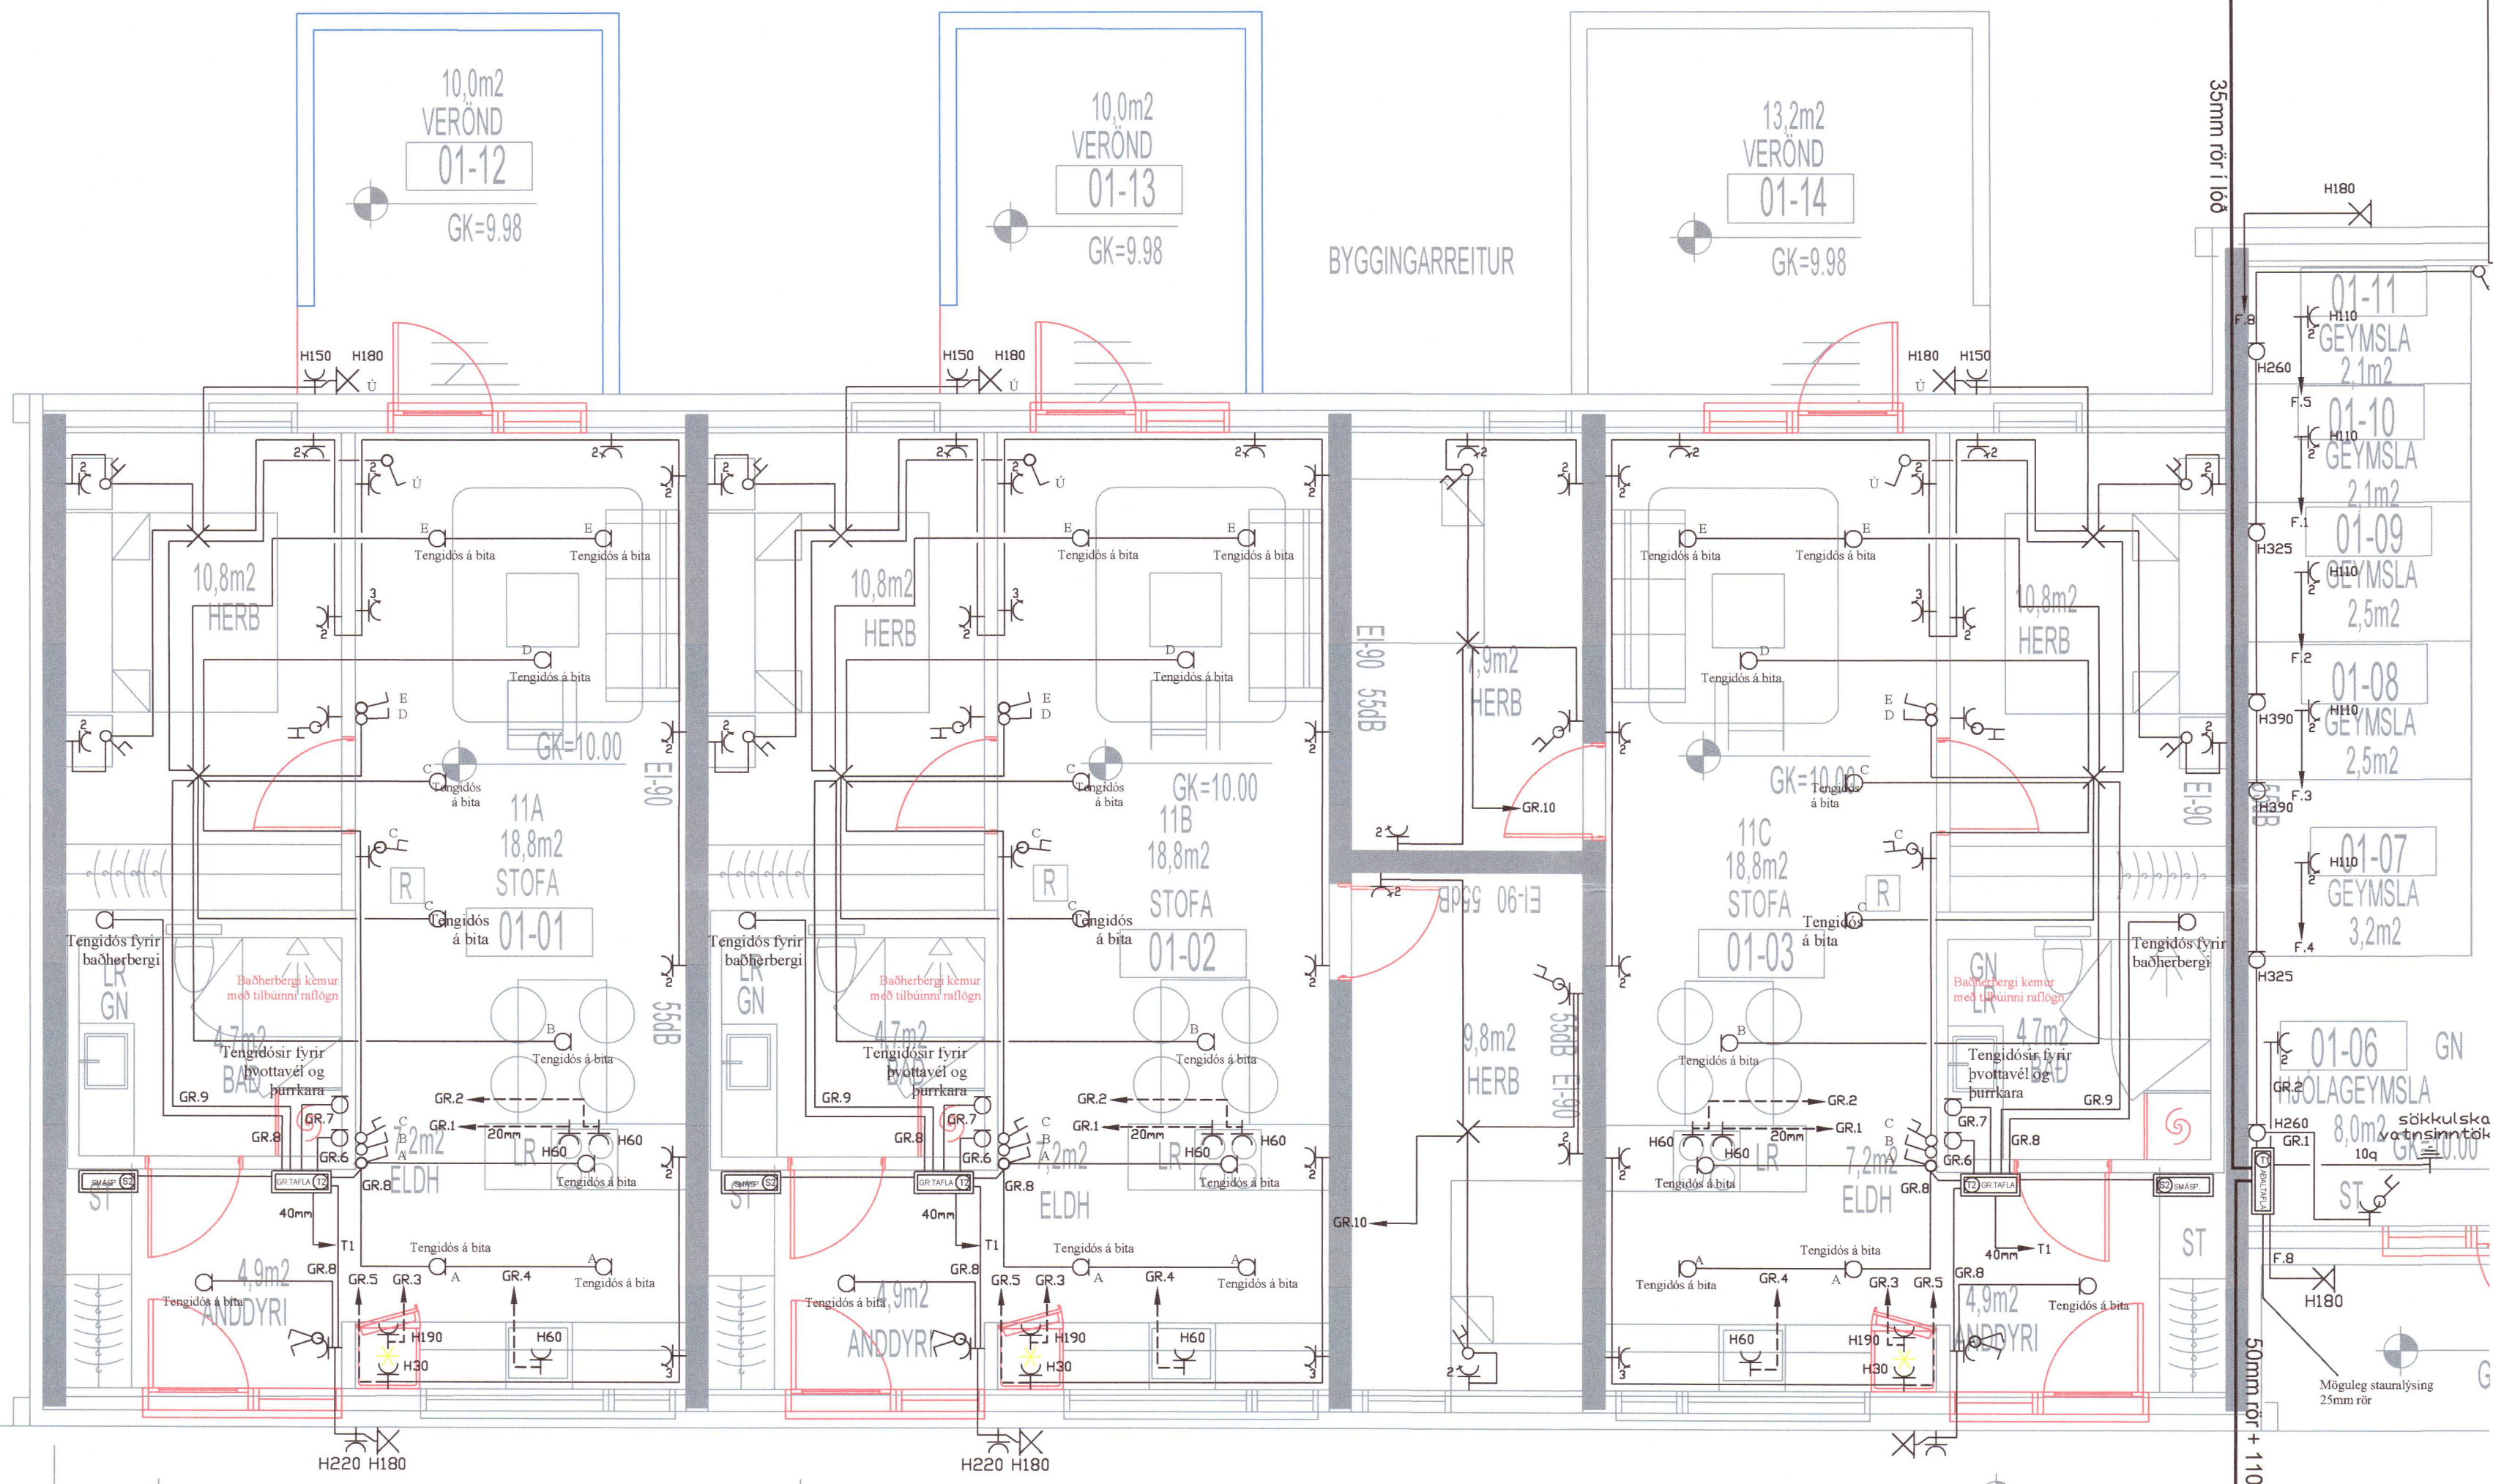

	Jarðtenging
	Tvöfaldur tengill
	Einfaldur tengill
	Rofi og tengill í sömu hæð ( 1100 mm )
	Rofi
	Samrofi
	Tvöfaldur rofi
	Krossrofi
	Þrýsti-rofi/dimmer
	Tengill m/naturljósi
	Veggljós
	Loftljós
	Hátalaratengill
	Símatengill
	Loftnetstengill
	Hreyfiskynjari
	Tafla / mælakassi
	Reykiskynjari
	Þjalla
	Handboði
	Rör upp á næstu hæð
	Rör niður á næstu hæð
	Rör gegnum hæð
	Halogenljós í lofti
	Halogenljós í lofti
	Halogenljós í vegg

INNTAKSRÖR SKULU VERA 70 cm. UNDIR ENDANLEGU YFIRBORDI  
 INNTAKSRÖR VEITU Ø 50 mm + Ø 32 mm FYRIR LÓÐARLYSINGU  
 INNTAKSRÖR FYRIR SÍMA Ø 50 mm  
 INNTAKSRÖR LEGGIST AÐ LÓÐARMÖRKUM  
 HEIMTAUG RAFVEITU 400V / 230 V, 3 x 50 A

Breytingar:  
 D  
 C  
 B  
 A  
 Dags: Breyting:

Undirskrift aðalhönnuðar:  
 Undirskrift raflagnahönnuðar:  
 Sigurður Á Pétursson kt.051177-4959

Verkefni:  
**Smíðjustigur 11  
 Flúðum**  
 Teikning nr. **2**  
 Útprintað: 9.3.2021

Heilt teikningar:  
 Raflagn  
 Lágspenna  
 Mælikvarði: 1:50  
 Dags: Mars 2021

Rafhönnun & ráðgjöf ehf  
 Birkigrund 20 Sími: 664 0047  
 800 Selfoss Tölvupóstur: siggi@ror.is  
 Sigurður Agust Pétursson  
 Raflagnahönnuður  
 kt: 051177-4959  
 Ólafur Guðmundsson  
 Raflagnahönnuður  
 kt: 030583-3459



20211138

*[Handwritten signature]*

