


Umhverfis- og tæknisvið Uppsveita
Yfirfarið
 12 MAY 2021
S. S. S.
 Fl. Byggingarfulltrúi

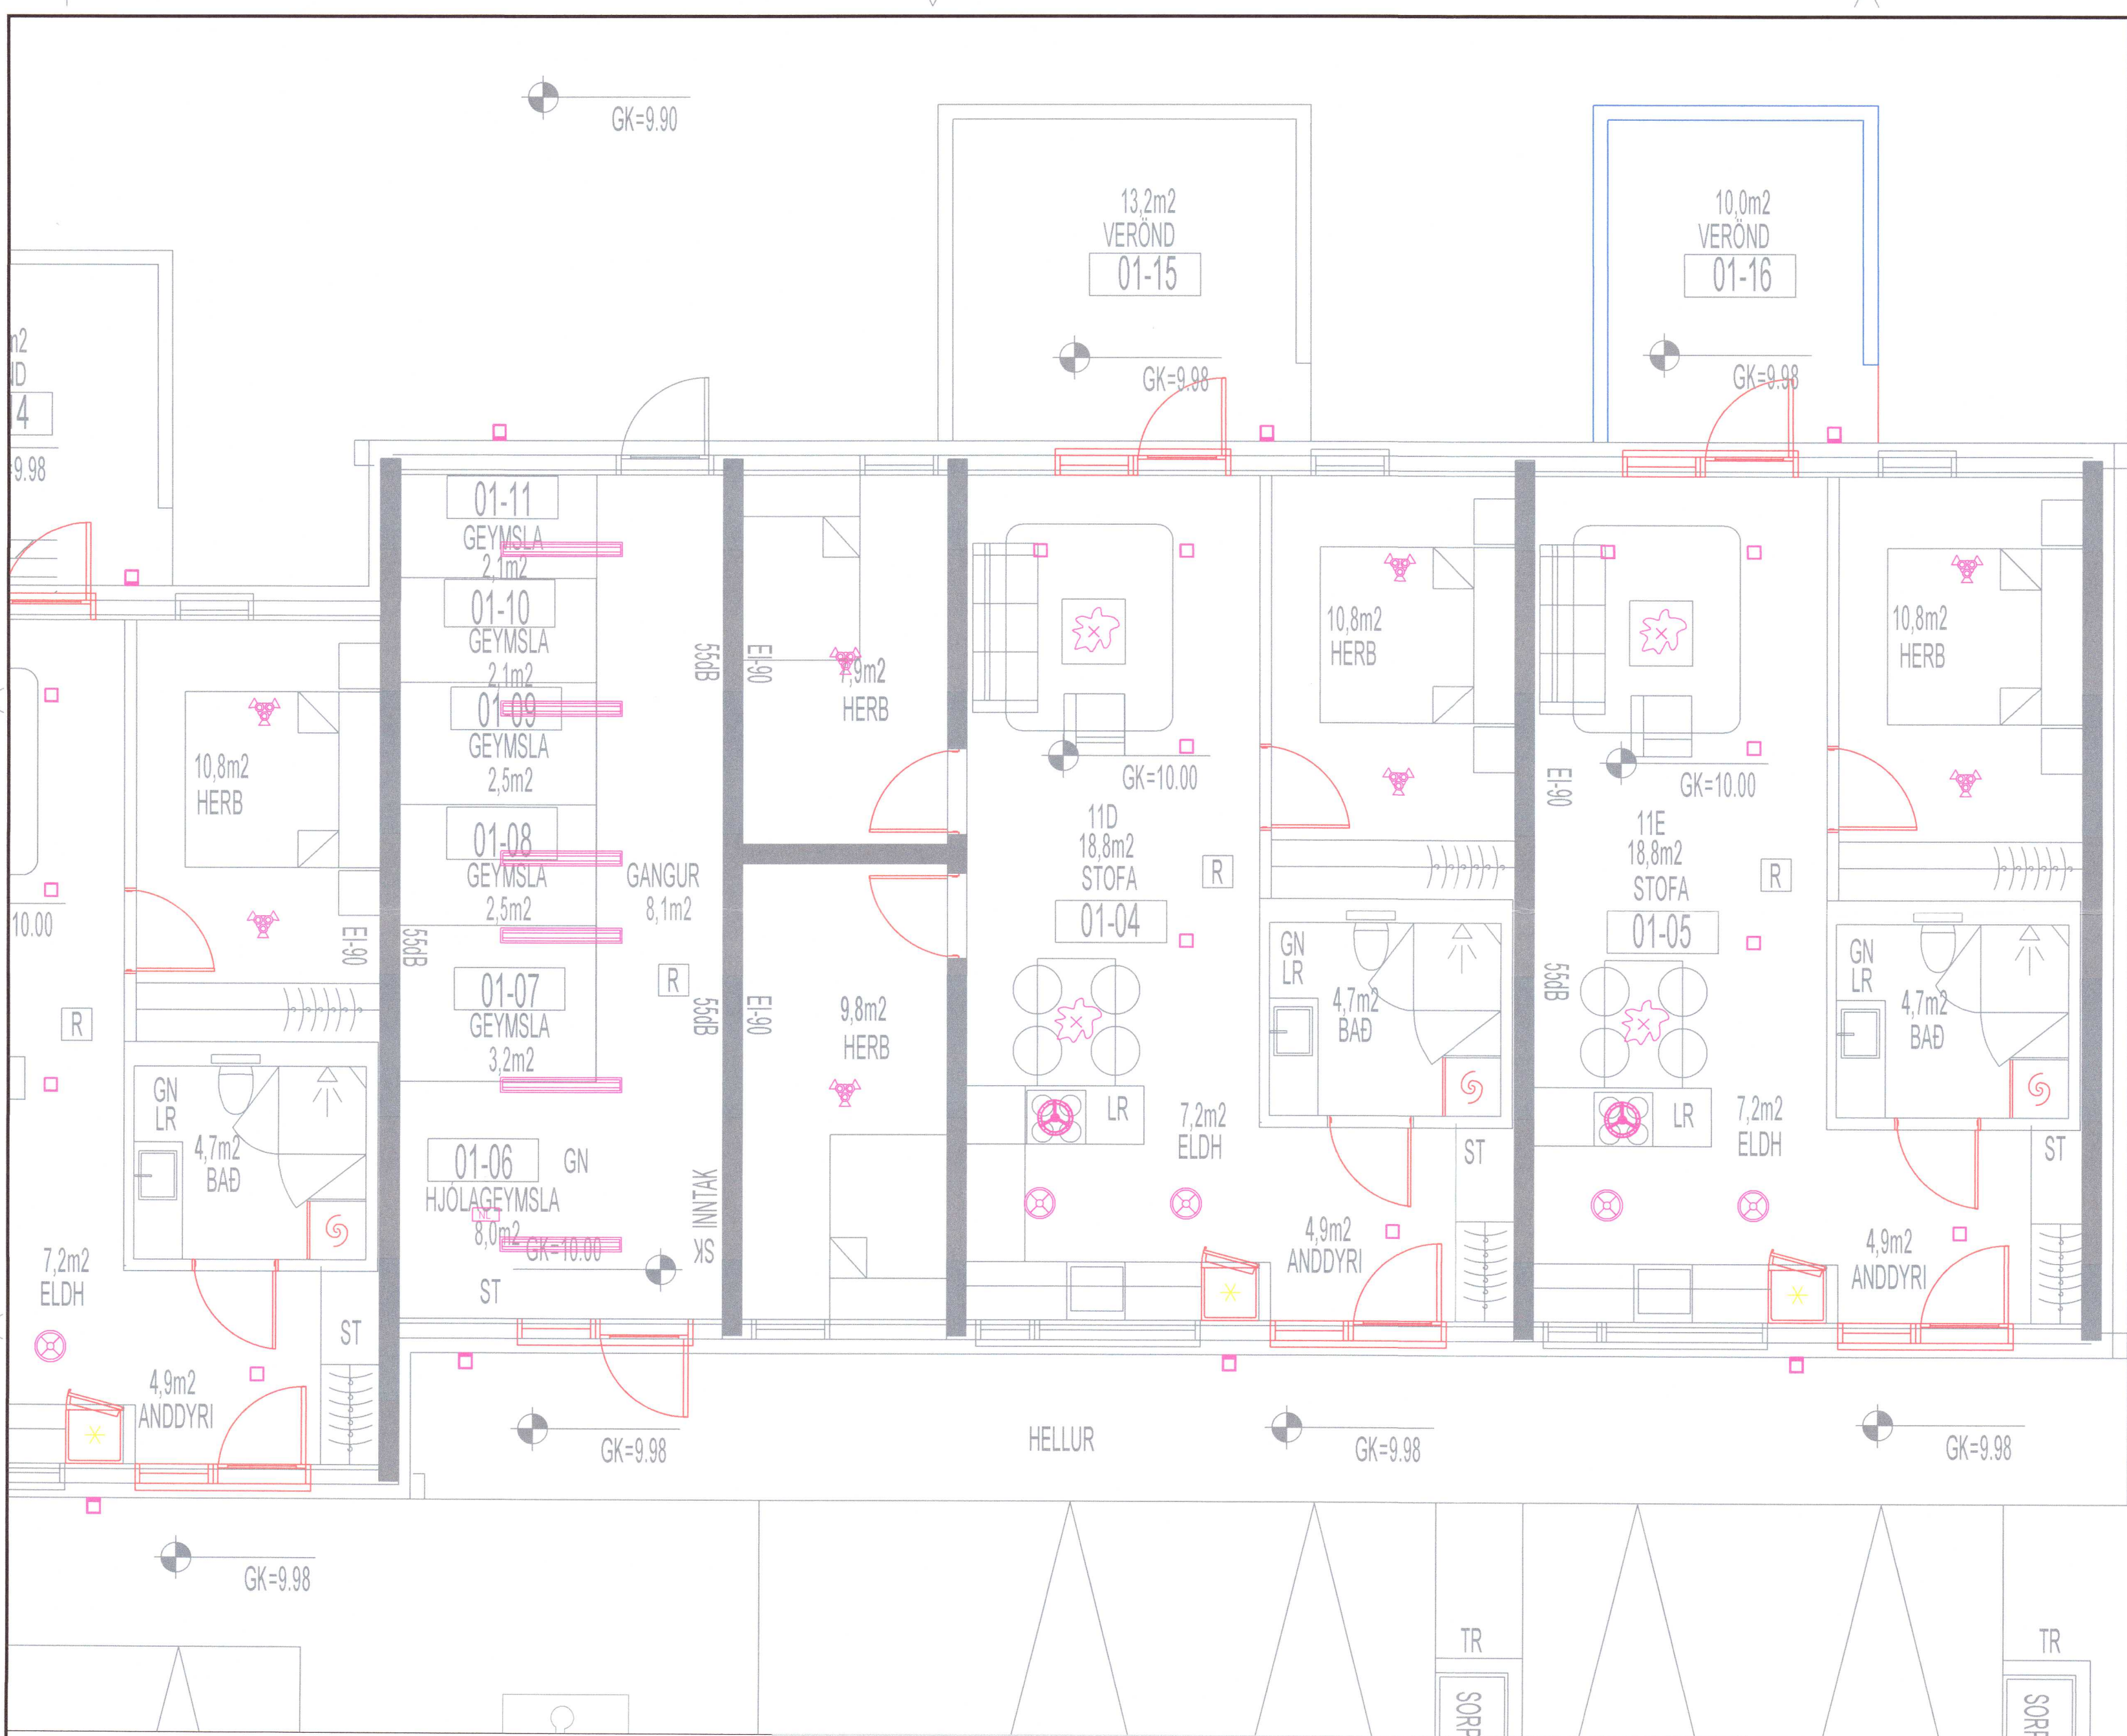

↕	Jarðtenging
↕	Tvöfaldur tengill
↕	Einfallur tengill
↕	Rofi og tengill í sömu hæð (1100 mm)
↕	Rofi
↕	Samrofi
↕	Tvöfaldur rofi
↕	Krossrofi
⊙	Þrýsti-rofi/dimmer
⊙	Tengill m/naturljósi
⊙	Veggjós
⊙	Loftjós
⊙	Hátalaratengill
⊙	Símatengill
⊙	Loftnetstengill
⊙	Hreyfiskynjari
⊙	Tafla / mælakassi
⊙	Reykskynjari
⊙	Bjalla
⊙	Handboði
⊙	Rör upp á næstu hæð
⊙	Rör niður á næstu hæð
⊙	Rör gegnum hæð
⊙	Halogenljós í lofti
⊙	Halogenljós í lofti
⊙	Halogenljós í vegg

20211143

[Handwritten signature]

INNTAKSRÖR SKULU VERA 70 cm. UNDIR ENDANLEGU YFIRBORDI
 INNTAKSRÖR VEITU Ø 50 mm + Ø 32 mm FYRIR LÖÐARLYSINGU
 INNTAKSRÖR FYRIR SIMA Ø 50 mm
 INNTAKSRÖR LEGGIST AÐ LÖÐARMÖRKUM
 HEIMTAUG RAFVEITU 400V / 230 V, 3 x 50 A

Breytingar:	Undirskrift aðalhönnuðar:	Verkefni:	Helti teikningar:	Rafhönnun & ráðgjöf ehf
D		Smiðjustígur 11	Rafflagn	Birkigrund 20
C		Flúðum	Ljósaplan	800 Selfoss
B				Sími: 664 0047
A				Tölvupóstur: siggi@ror.is
Dags:	Breyting:	Undirskrift raflagnahönnuðar:	Teikning nr.:	Teiknað:
		<i>Sigurður Á. Pétursson</i>	7	1:50
		Sigurður Á Pétursson kt. 091177-4959	Verk nr.:	Hannað:
			2021-07	S.Á.P
			Útprintað:	Dags:
			9.3.2021	Mars 2021
			Mæliskvarði:	Hannað:
			1:50	S.Á.P
			Dags:	Sigurður Ágúst Pétursson
				Raflagnsöfnfræðingur
				Ólafur Guðmundsson
				Raflagnahönnuður
				kt: 030583-3459

