


Brekkuholt 10b

Brekkuholt 10a

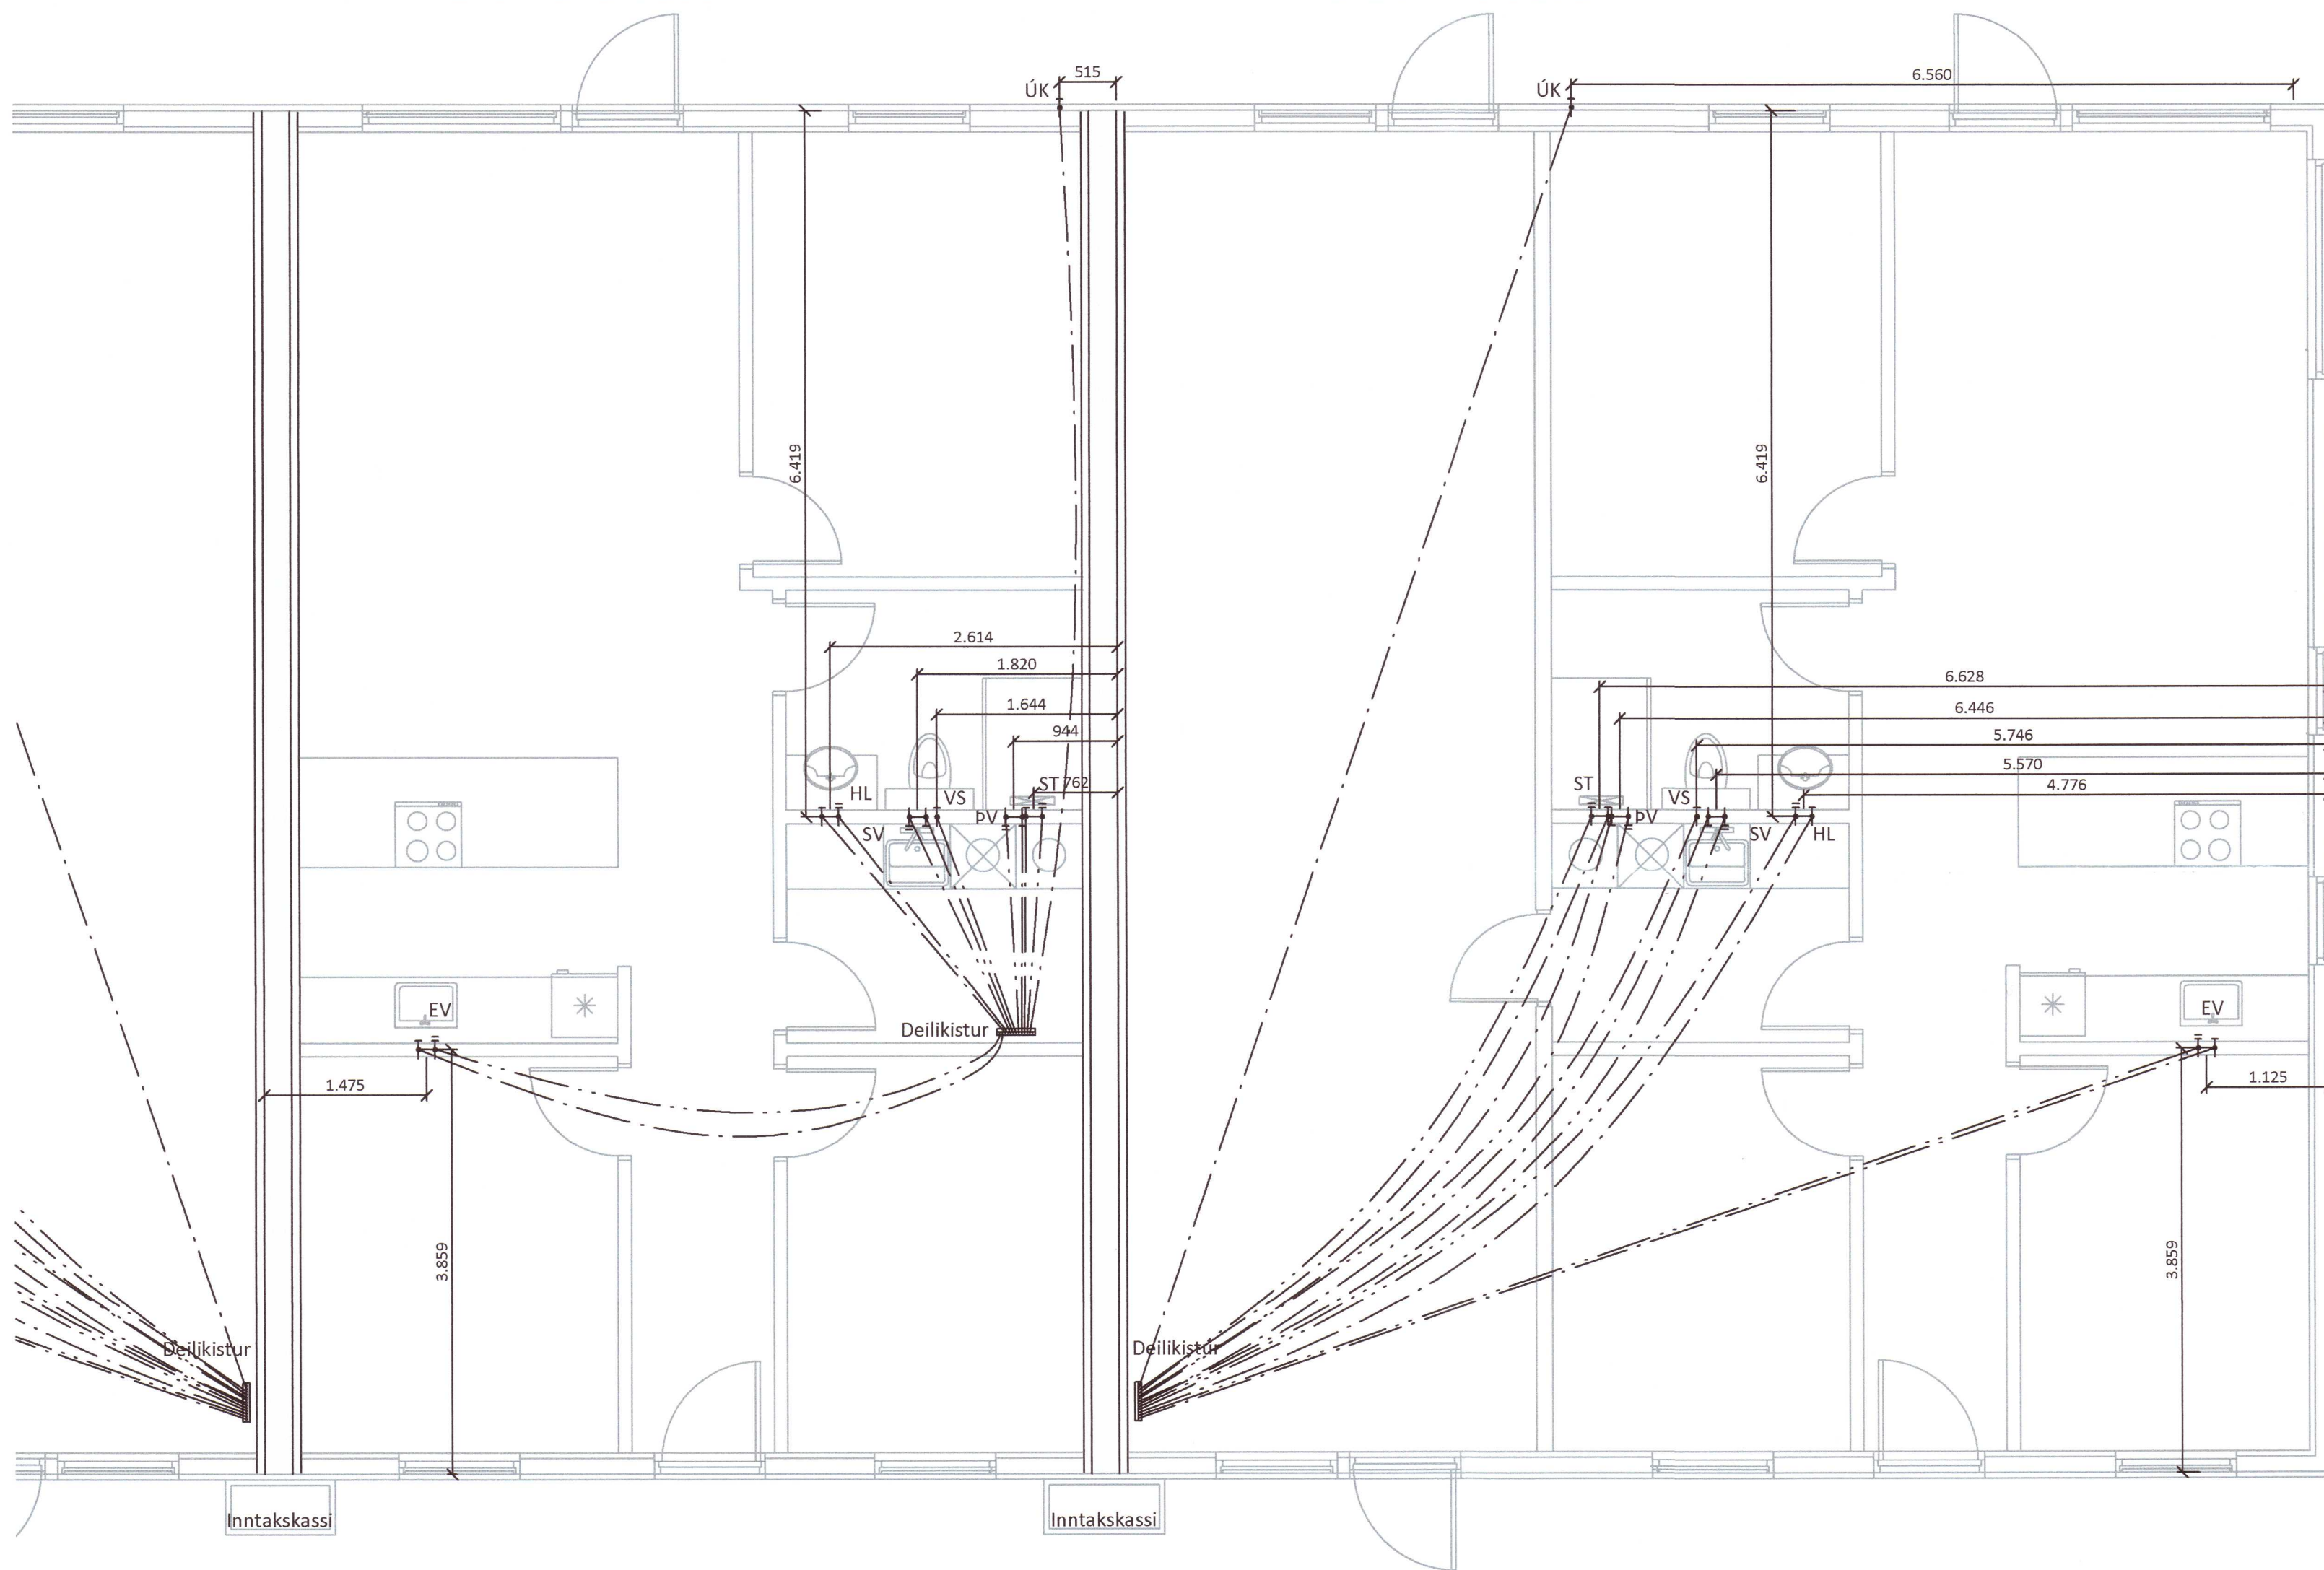

Skýringar:

Allar lagnir séu í samræmi við gildandi reglugerðir og ÍST 67.  
 Allar leiðslur þrýstiprófaðar með 6 bar.  
 Lagnir fyrir heitt vatn eru steyptar í plötu undir járngrind en lagnir fyrir kalt vatn eru lagðar í sandlag undir einangrun.  
 Málsetningar miðast við innbrún sökkla nema annað komi fram.

Lagnaefni:  
 PE-X rör í rör innsteypt, stærð Ø15mm, 18mm að sturtum og bað.  
 Ómálsettar pípur eru Ø15mm.  
 Fæðirör sjá teikningu 520/521/522

HL: Handlaug      SV: Skolvaskar  
 EV: Eldhúsvaskur      BK: Baðkar  
 VS: Vatnssalerni      ST: Sturta  
 ÞV: Þvottavél      ÚK: Útikrani

Kalt vatn : \_\_\_\_\_  
 Heitt vatn: \_\_\_\_\_

20211167

Öll mál eru í millimetrum, nema annað sé tekið fram.

Br: Breyting	Dags:	Samb:
VERKHEITI: Brekkuholt 10a-10c 806 Selfoss	TEIKNINUMER: 531	
VERKHLUTI: Lagnir - Sökkull Neysluvatnslagnir	ÚTGÁFA: A1	
Hönnuður: Leifur Örn Leifsson kt. 150982 4139	Samþykkt: <i>Leifur Örn Leifsson</i>	BLADSTÆRD: A-2
Yfirfarið af Hönnunarstjóra: Bent Larsen kt. 141177-3469	Samþykkt: <i>Bent Larsen</i>	DAGS: 24.03.21
<b>LARSEN</b> HÖNNUN OG RADGJÖF	Bent Larsen Fróðason Byggingarfræðingur B.Sc Sími 844-7699 tölvupóstur: bent@larsenhr.is	VERKNR: 20-89 MKV: 1:50