


Árntun samræmingarhönnuðar:

Kristinn Ragnarsson Kt: 120944-2669

Dagsetning aðaluppráttá 22.06.2020

Skiptingar:

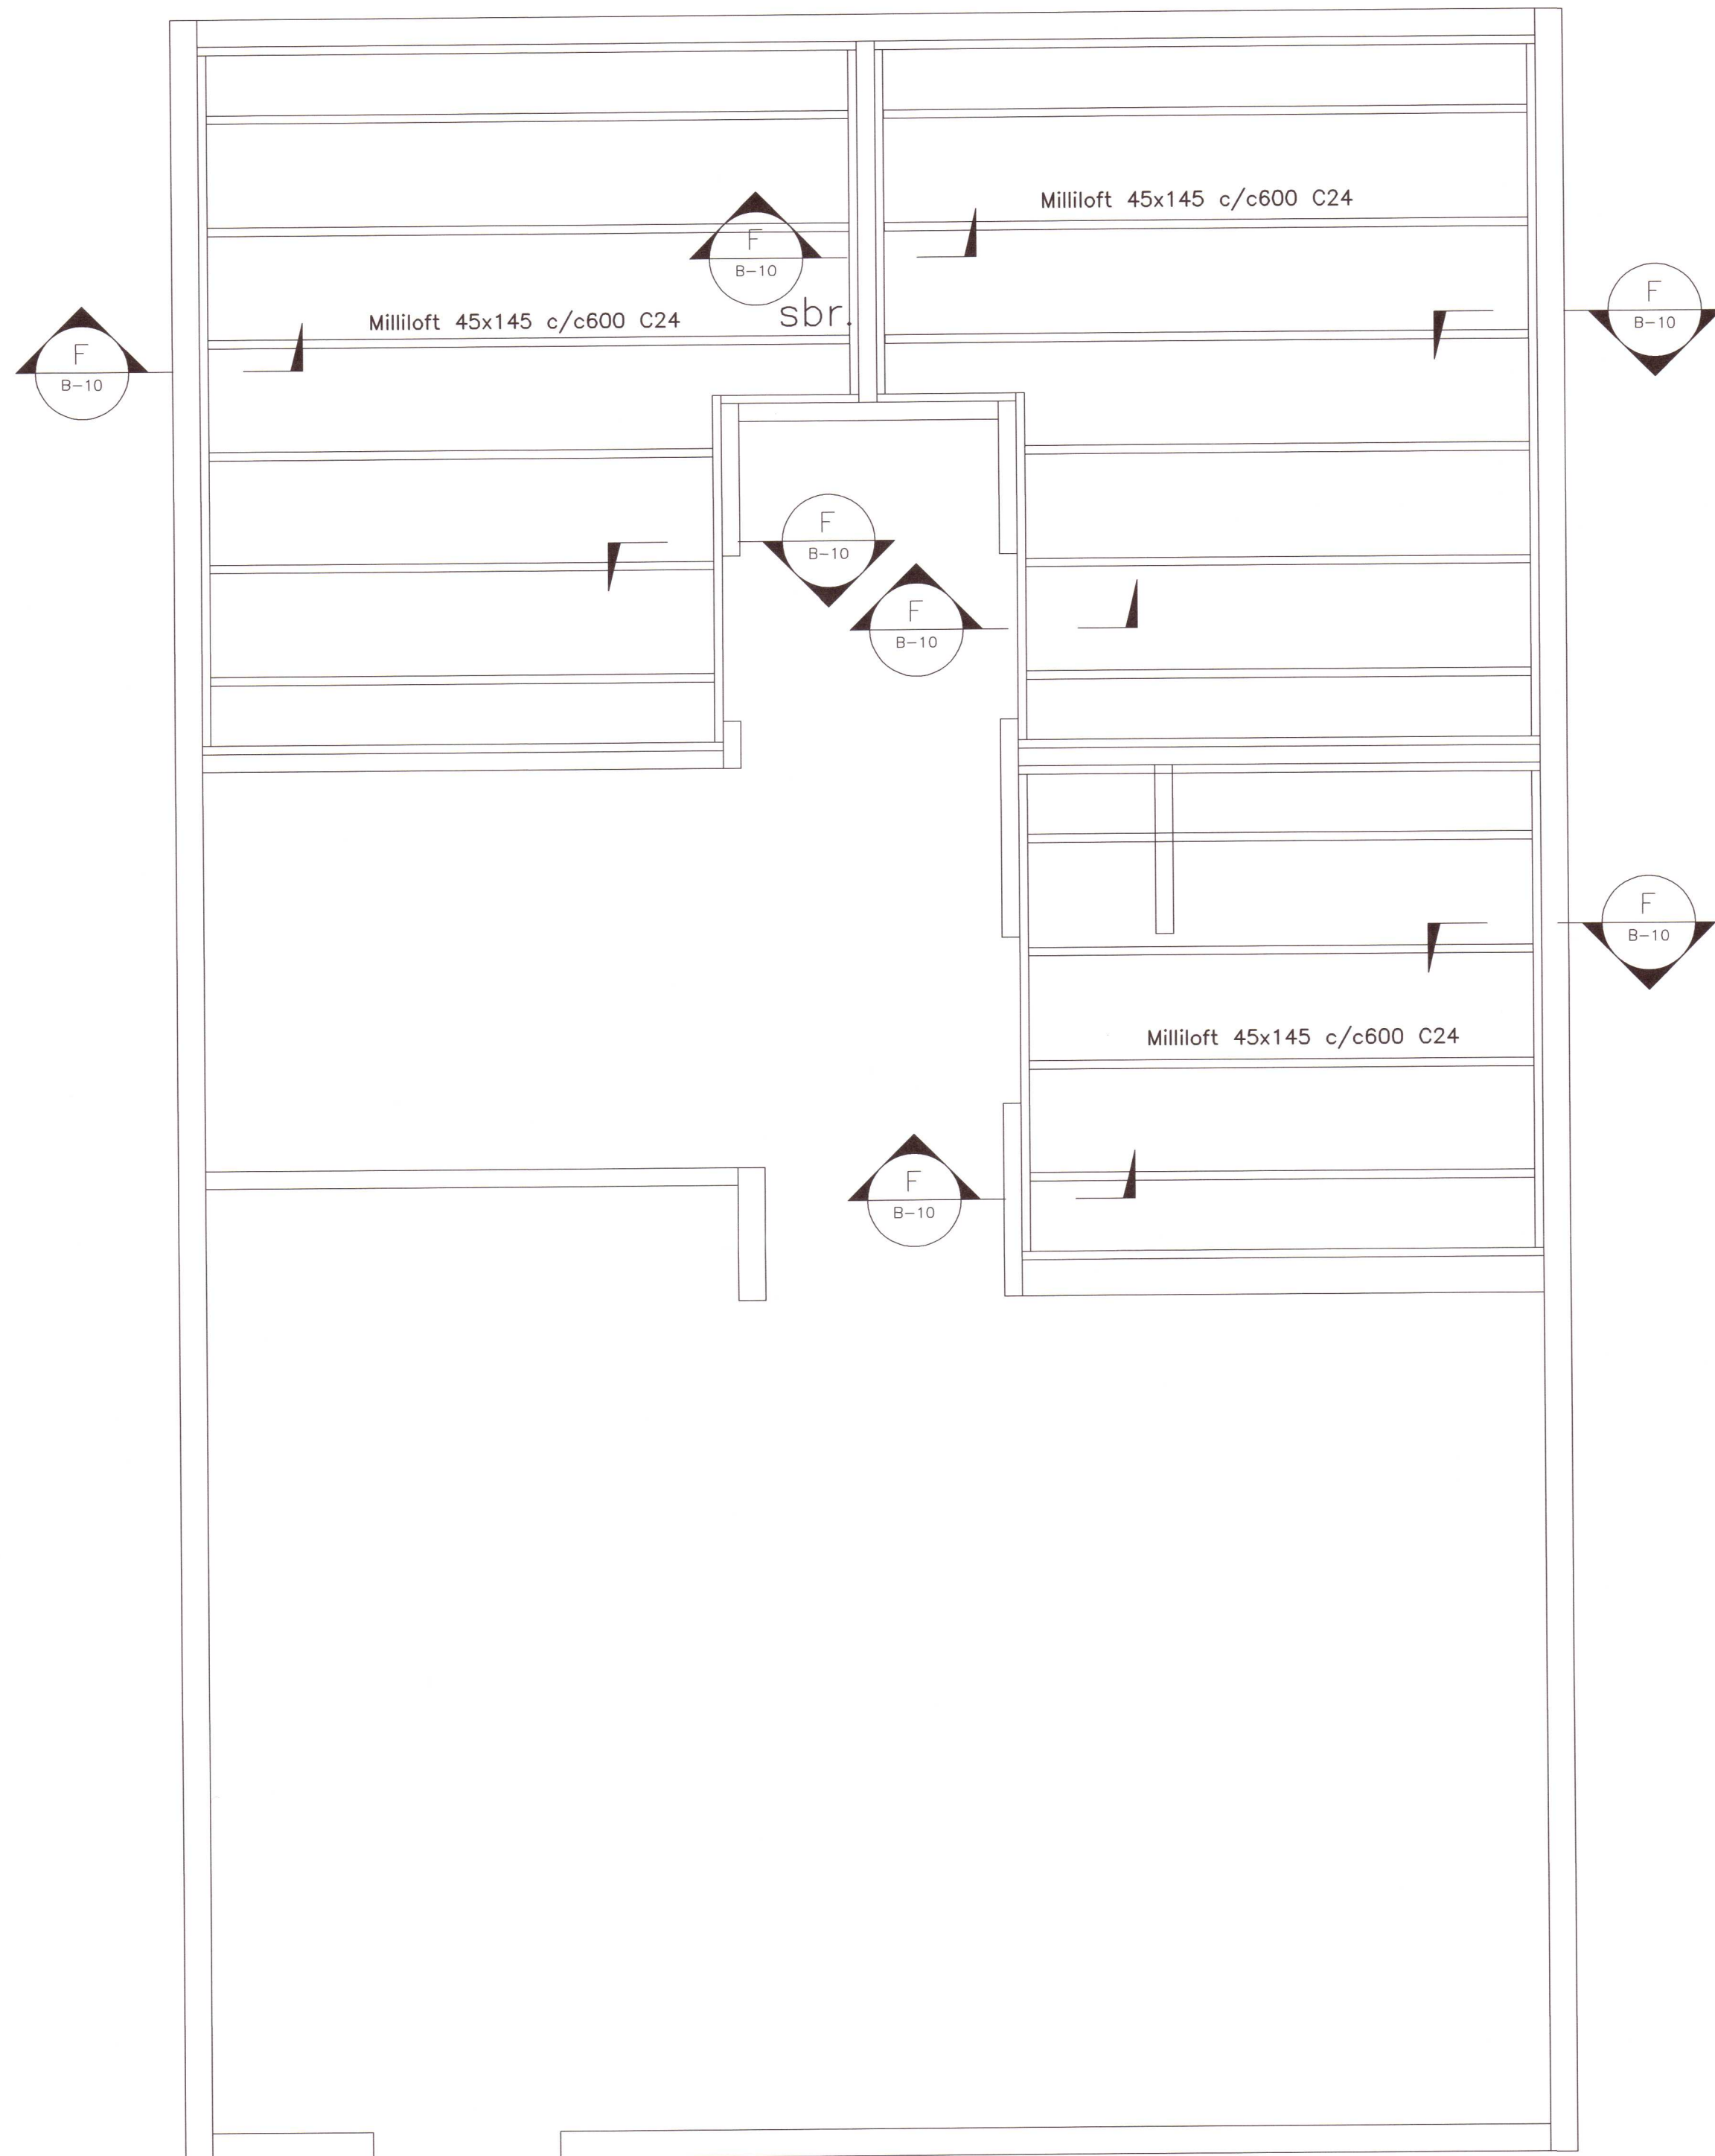

Grunnmynd millilofts
 Mkv: 1:30

1	Fræmstafræðingur	29.04.21	HJE
△	Breytingar:	Dags:	Hó:

HNIT
 VERKFRÆÐISTOFA
 Háaleiðisbraut 58-60
 108 Reykjavík
 Sími: 570-0500
 Fax: 570-0503
 www.hnit.is

Hanna: VVS	Teknað: JDG	Yfirfarið: HJE
Töluskrá: B-09 GRUNNMYND MILLILOFT.DWG		
Kt.: 131167-5479	Dags: 29.04.2021	
Samþykkt: <i>Haukur Einarsson</i>		

Grímsnes og Grafingshreppur
 Þrastahólar 32

Burðarþol
 Grunnmynd milliloft
 20211282

Verk nr.: 20052	Fræmst. blað: A1	Tekn. nr.:	Útg.:
Mkv.: 1:30	B-09		1