




NEYSLUVATN: Grunnmynd 1:50.

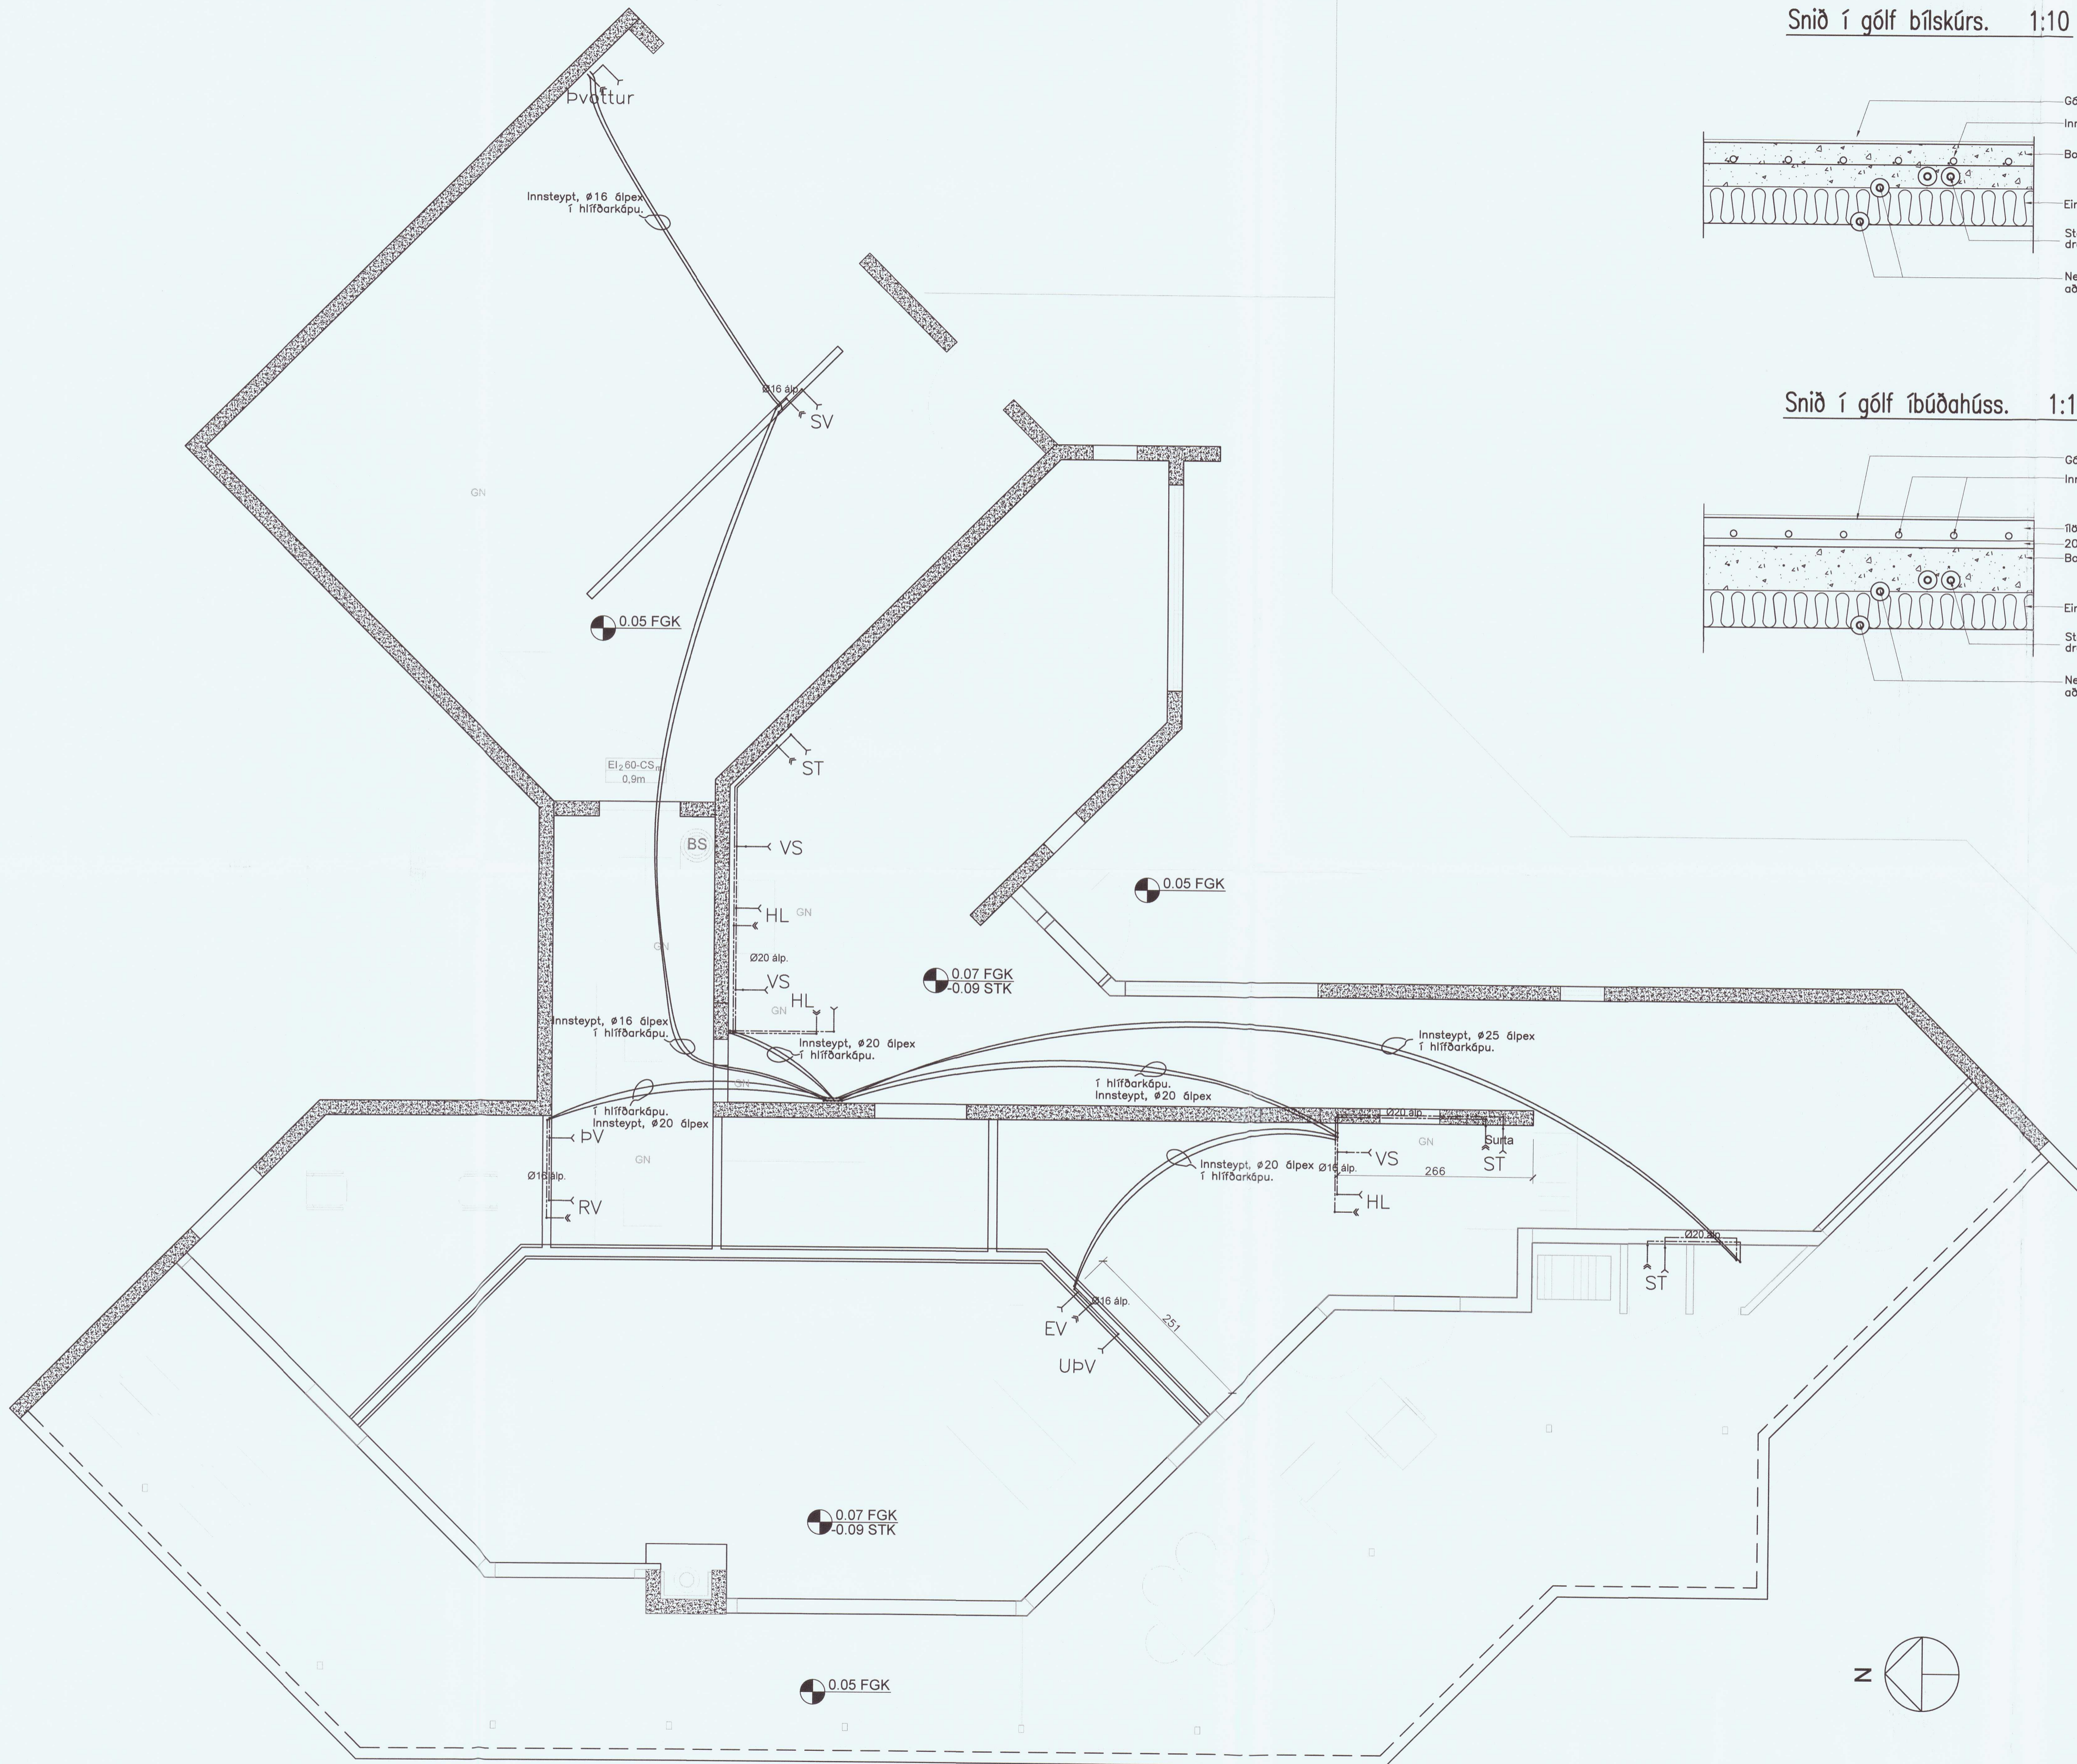

Snið í gólf bílskúrs. 1:10.

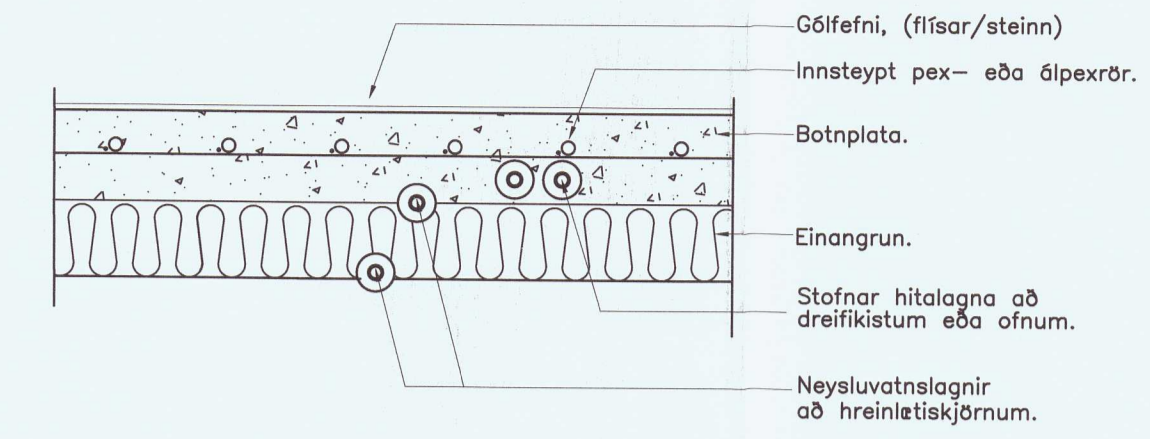

Snið í gólf íbúðahúss. 1:10.

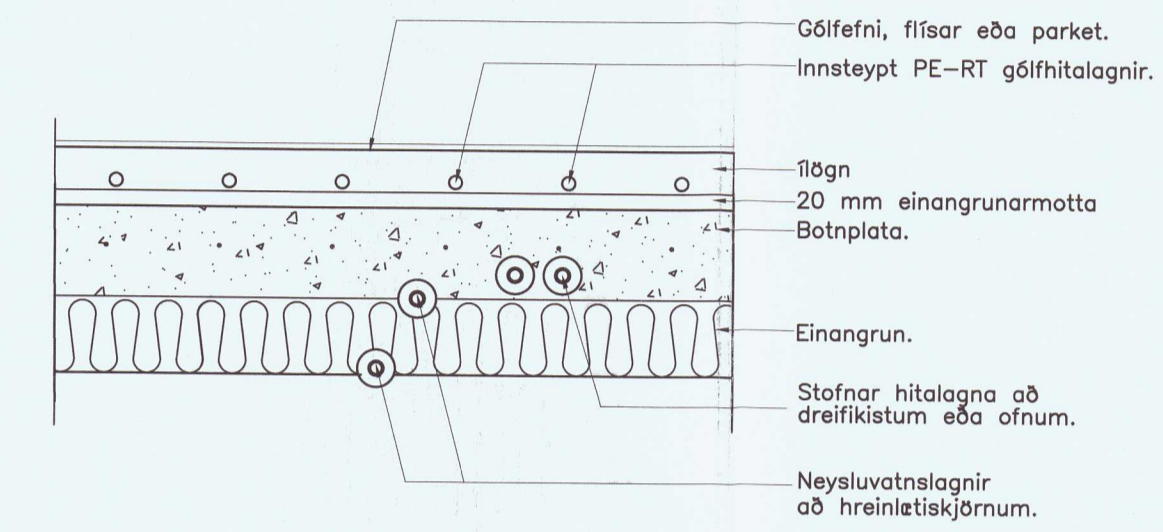

20211337

Breytingar:
 April 2021 CV

TÓV
 TEIKNISTOFAN ÖDINSTORGI,
 VERKFRÆÐISTOFA ehf.
 Öðinsgötu 7
 101 Reykjavík
 Netfang: gusli@to.is
 Sími: 510 2210

Verkefni: Kjarnholt Bláskógabyggð
 Heiti: NEYSLUVATN: Grunnmynd hæðar

f.h. TÓV: VÍFILL ÖDDSSON
 kt. 101237-3629
 VERKFRÆÐINGUR
 FVFI - FRV
 GÚSTAF VÍFELSSON
 kt. 51163-5069
 VERKFRÆÐINGUR
 FVFI
 KRISTJÁN S. GUÐMUNDSSON
 kt. 070254-5819
 VERKFRÆÐINGUR
 FVFI

Áritun aðalhönnuðar:
 Í samræmi við aðaluppdrætti Ask arkitekta.

M. 1:50
 R. G.V.
 T. G.V.
 Dags. Maí 2020. Nr. 1815-3-2A