


BURÐARVIRKI: Grunnmynd sökklá. 1:50.

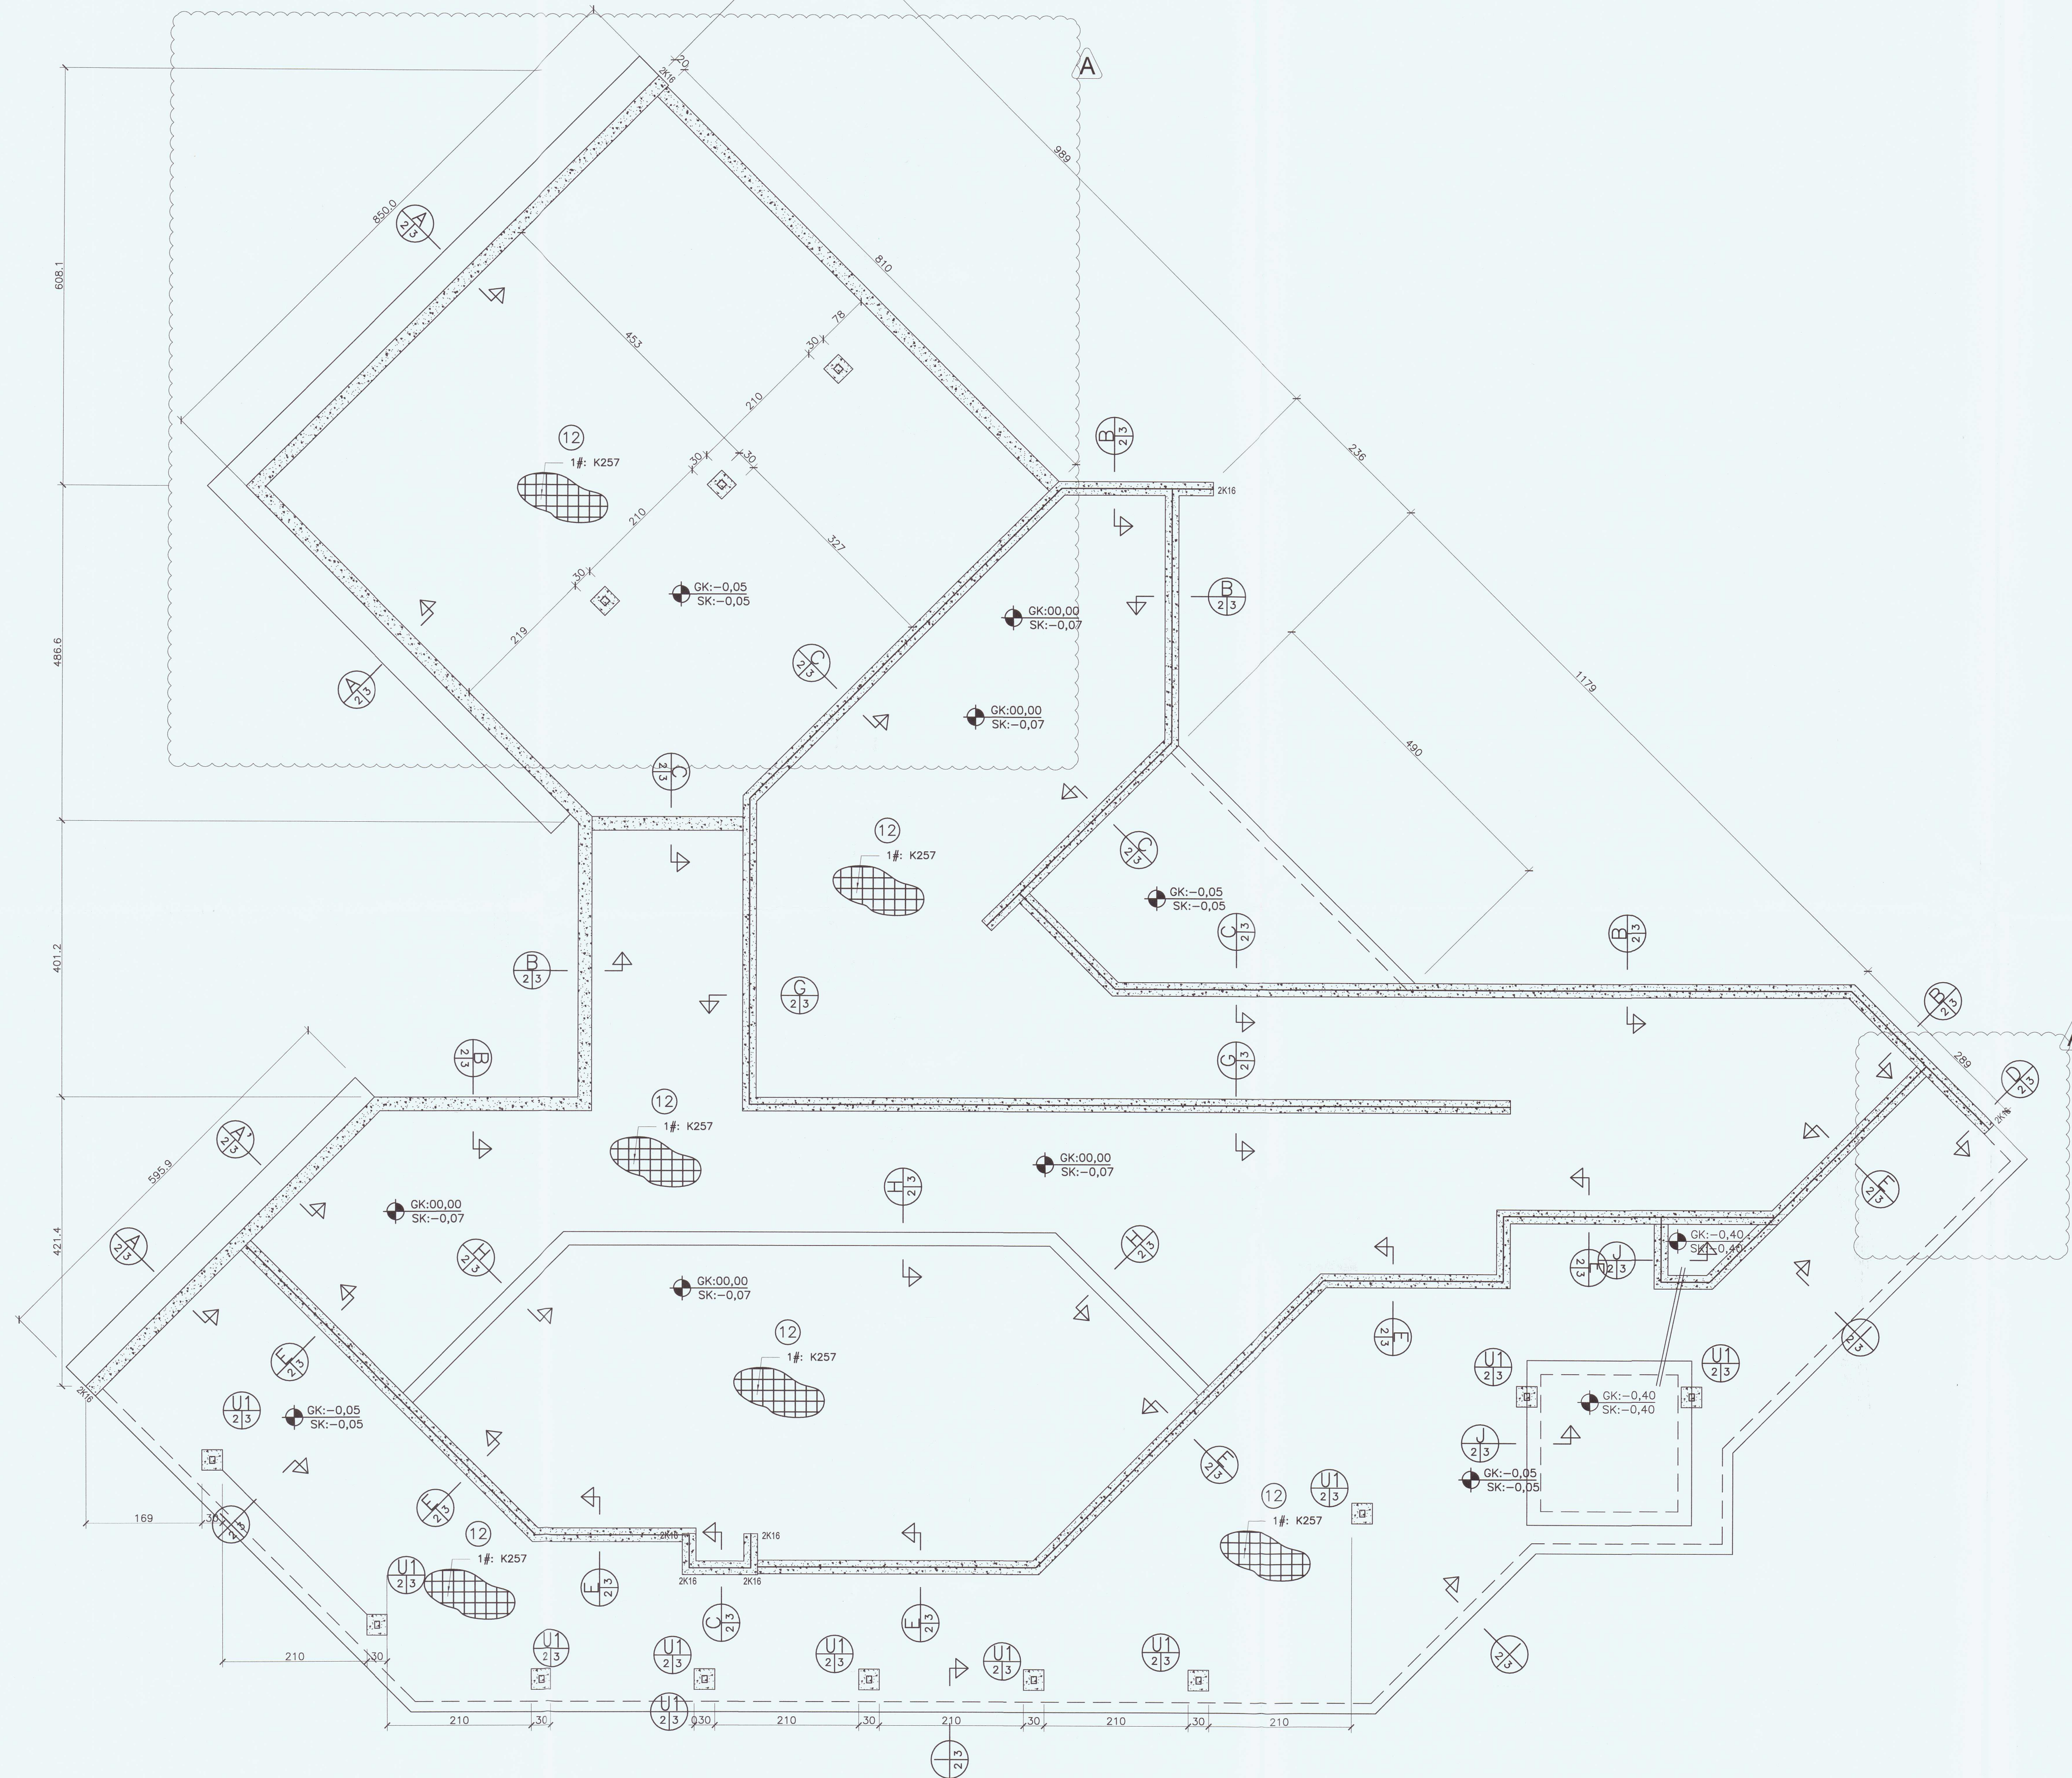

20211340

Breytingar:

A: 23.04.2021. GV

TÓV TEIKNISTOFAN ÖDINSTORGI,
 VERKFRÉDISTOFA ehf.
 Öðingáttu 7
 101 Reykjavík
 Netfang: gusti@to.is
 Sími: 510 2210

Verkefni: Kjarnholt Bláskógabyggð
 Heiti: BURÐARVIRKI: Grunnmynd sökklá

f.h. TÓV: VÍLL ODDSSON kt. 101237-3629	VERKFRÉDINGUR FVFI - FRV
GÚSTAF WILSSON kt. 231463-5069	VERKFRÉDINGUR FVFI
KRISTJÁN S. GUÐMUNDSSON kt. 070254-5819	VERKFRÉDINGUR FVFI

Áritun aðalhönnuðar: _____
 Í samræmi við aðaluppdrætti Ask arkitekta.
 M. 1:50,1:20
 R. G.V.
 T. G.V.
 Dags. Maí 2020. Nr. 1815-1-2A