

Umhverfis- og tæknisvið Uppsveita
Yfirlarið
 07 JUN 2021
Selvi Snell
 Fk. Byggingarfulltrúi

Útgáfunúmer og dags. aðaluppdratta

Undirskrift hönnunarstjóra
Helgi Pálsson
 Yfirlarið/samþ.
 Breytingar


1	
2	
Dags	Yfirlarið

Voltorka ehf
 kt: 410606-1860
 voltorka@voltorka.is

Helgi Pálsson S: 898-4476 helgi@voltorka.is
 Baldvin Ó. Gunnarsson S: 855-3155 baldvin@voltorka.is

Helgi Pálsson
 Verkefni
Skálabrekkugata 7
 Staður
Bláskógabyggð
 Skýring
Raflagnir

Hönnun, Helgi Pálsson
 Kt. 270963-5019
 Mkv 1:50
 Teikningarnúmer 400-01-02
 Teiknað, Helgi Pálsson
 Útgáfudagsetning, 03.05.2021
 Land nr. 230919 Útgáfa A1
 Verknúmer 2021-050

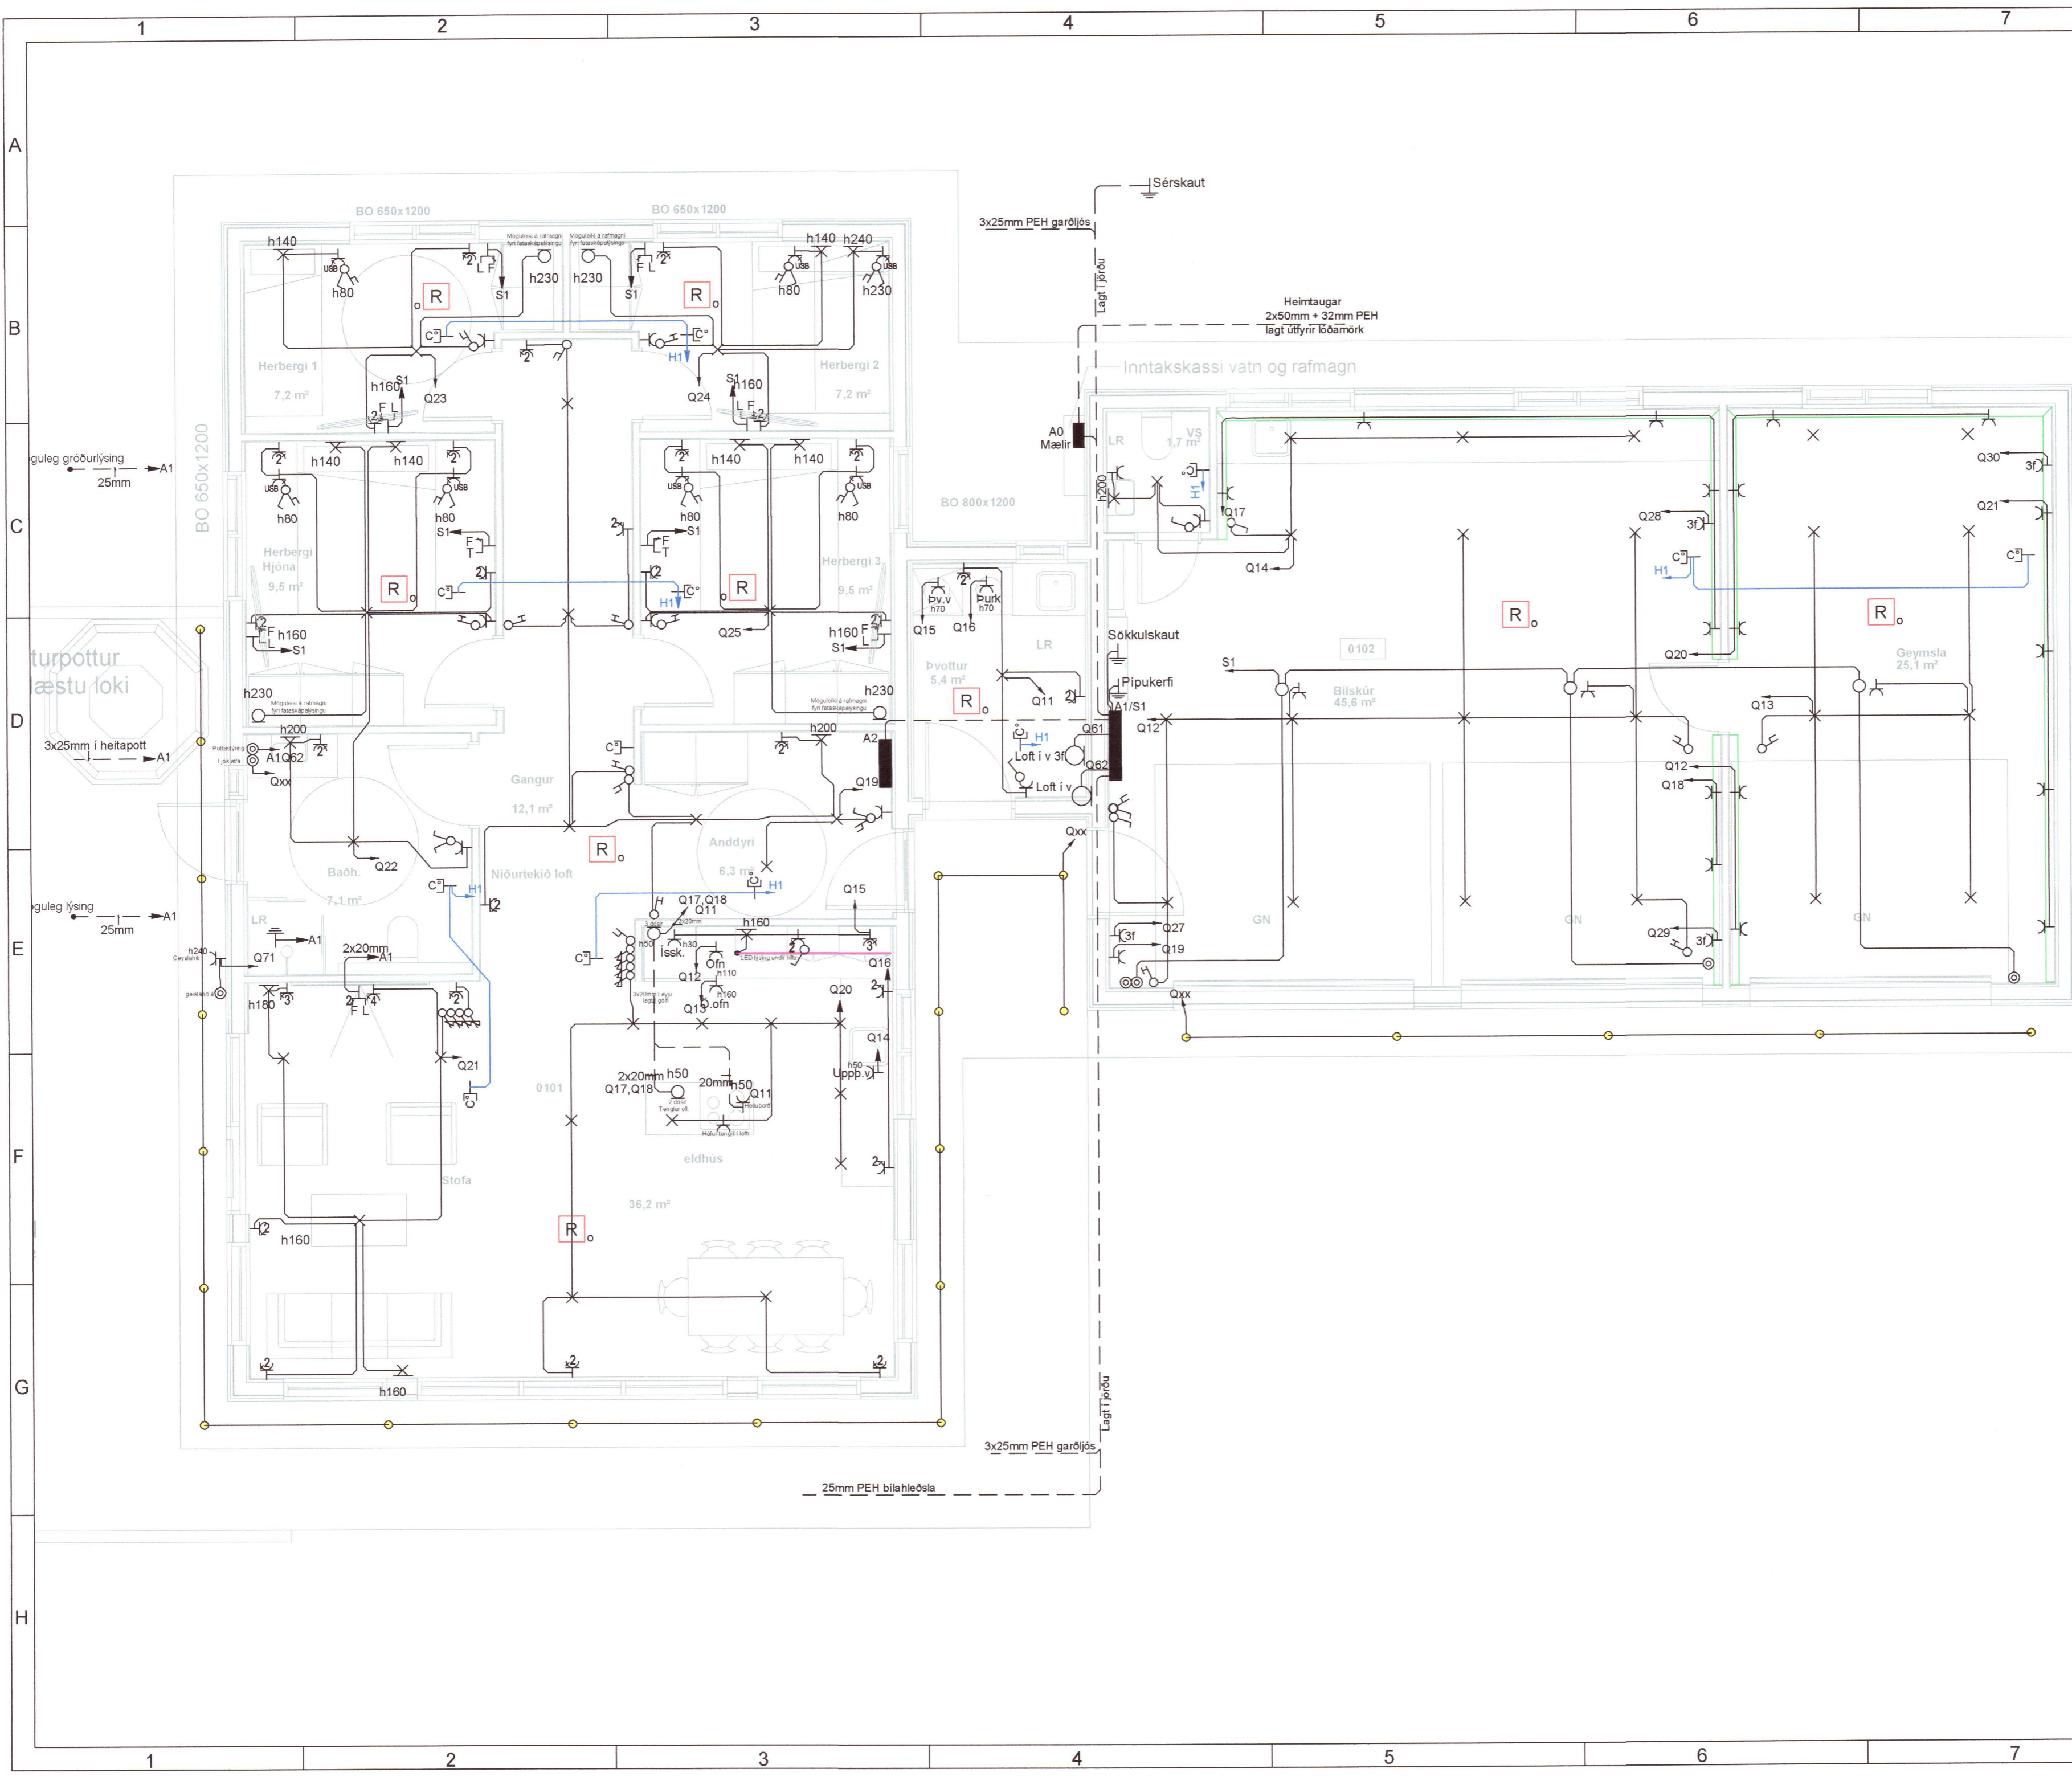

20211401