

Útgáfunúmer og dags. aðaluppdratta

Undirskrift hönnunarstjóra
Helgi Pálsson
 Yfirfarið/samb.
 Breytingar


1	
2	
Dags	Yfirfarið

Voltorka ehf
 kt. 410606-1860
 voltorka@voltorka.is

Helgi Pálsson S:898-4476 helgi@voltorka.is
 Baldvin Ó. Gunnarsson S:855-3155 baldvin@voltorka.is

Helgi Pálsson
 Verkefni
Skálabrekkugata 7
 Staður
Bláskógabyggð
 Skýring
Mæla-, Aðal-, greinatafla

Hönnun,	Helgi Pálsson
Kt.	270963-5019
Mkv	
Teikningarnúmer	800-01-05
Teiknað,	Helgi Pálsson
Útgáfudagsetning,	03.05.2021
Land nr. 230919	Útgáfa A1
Verknúmer	2021-050

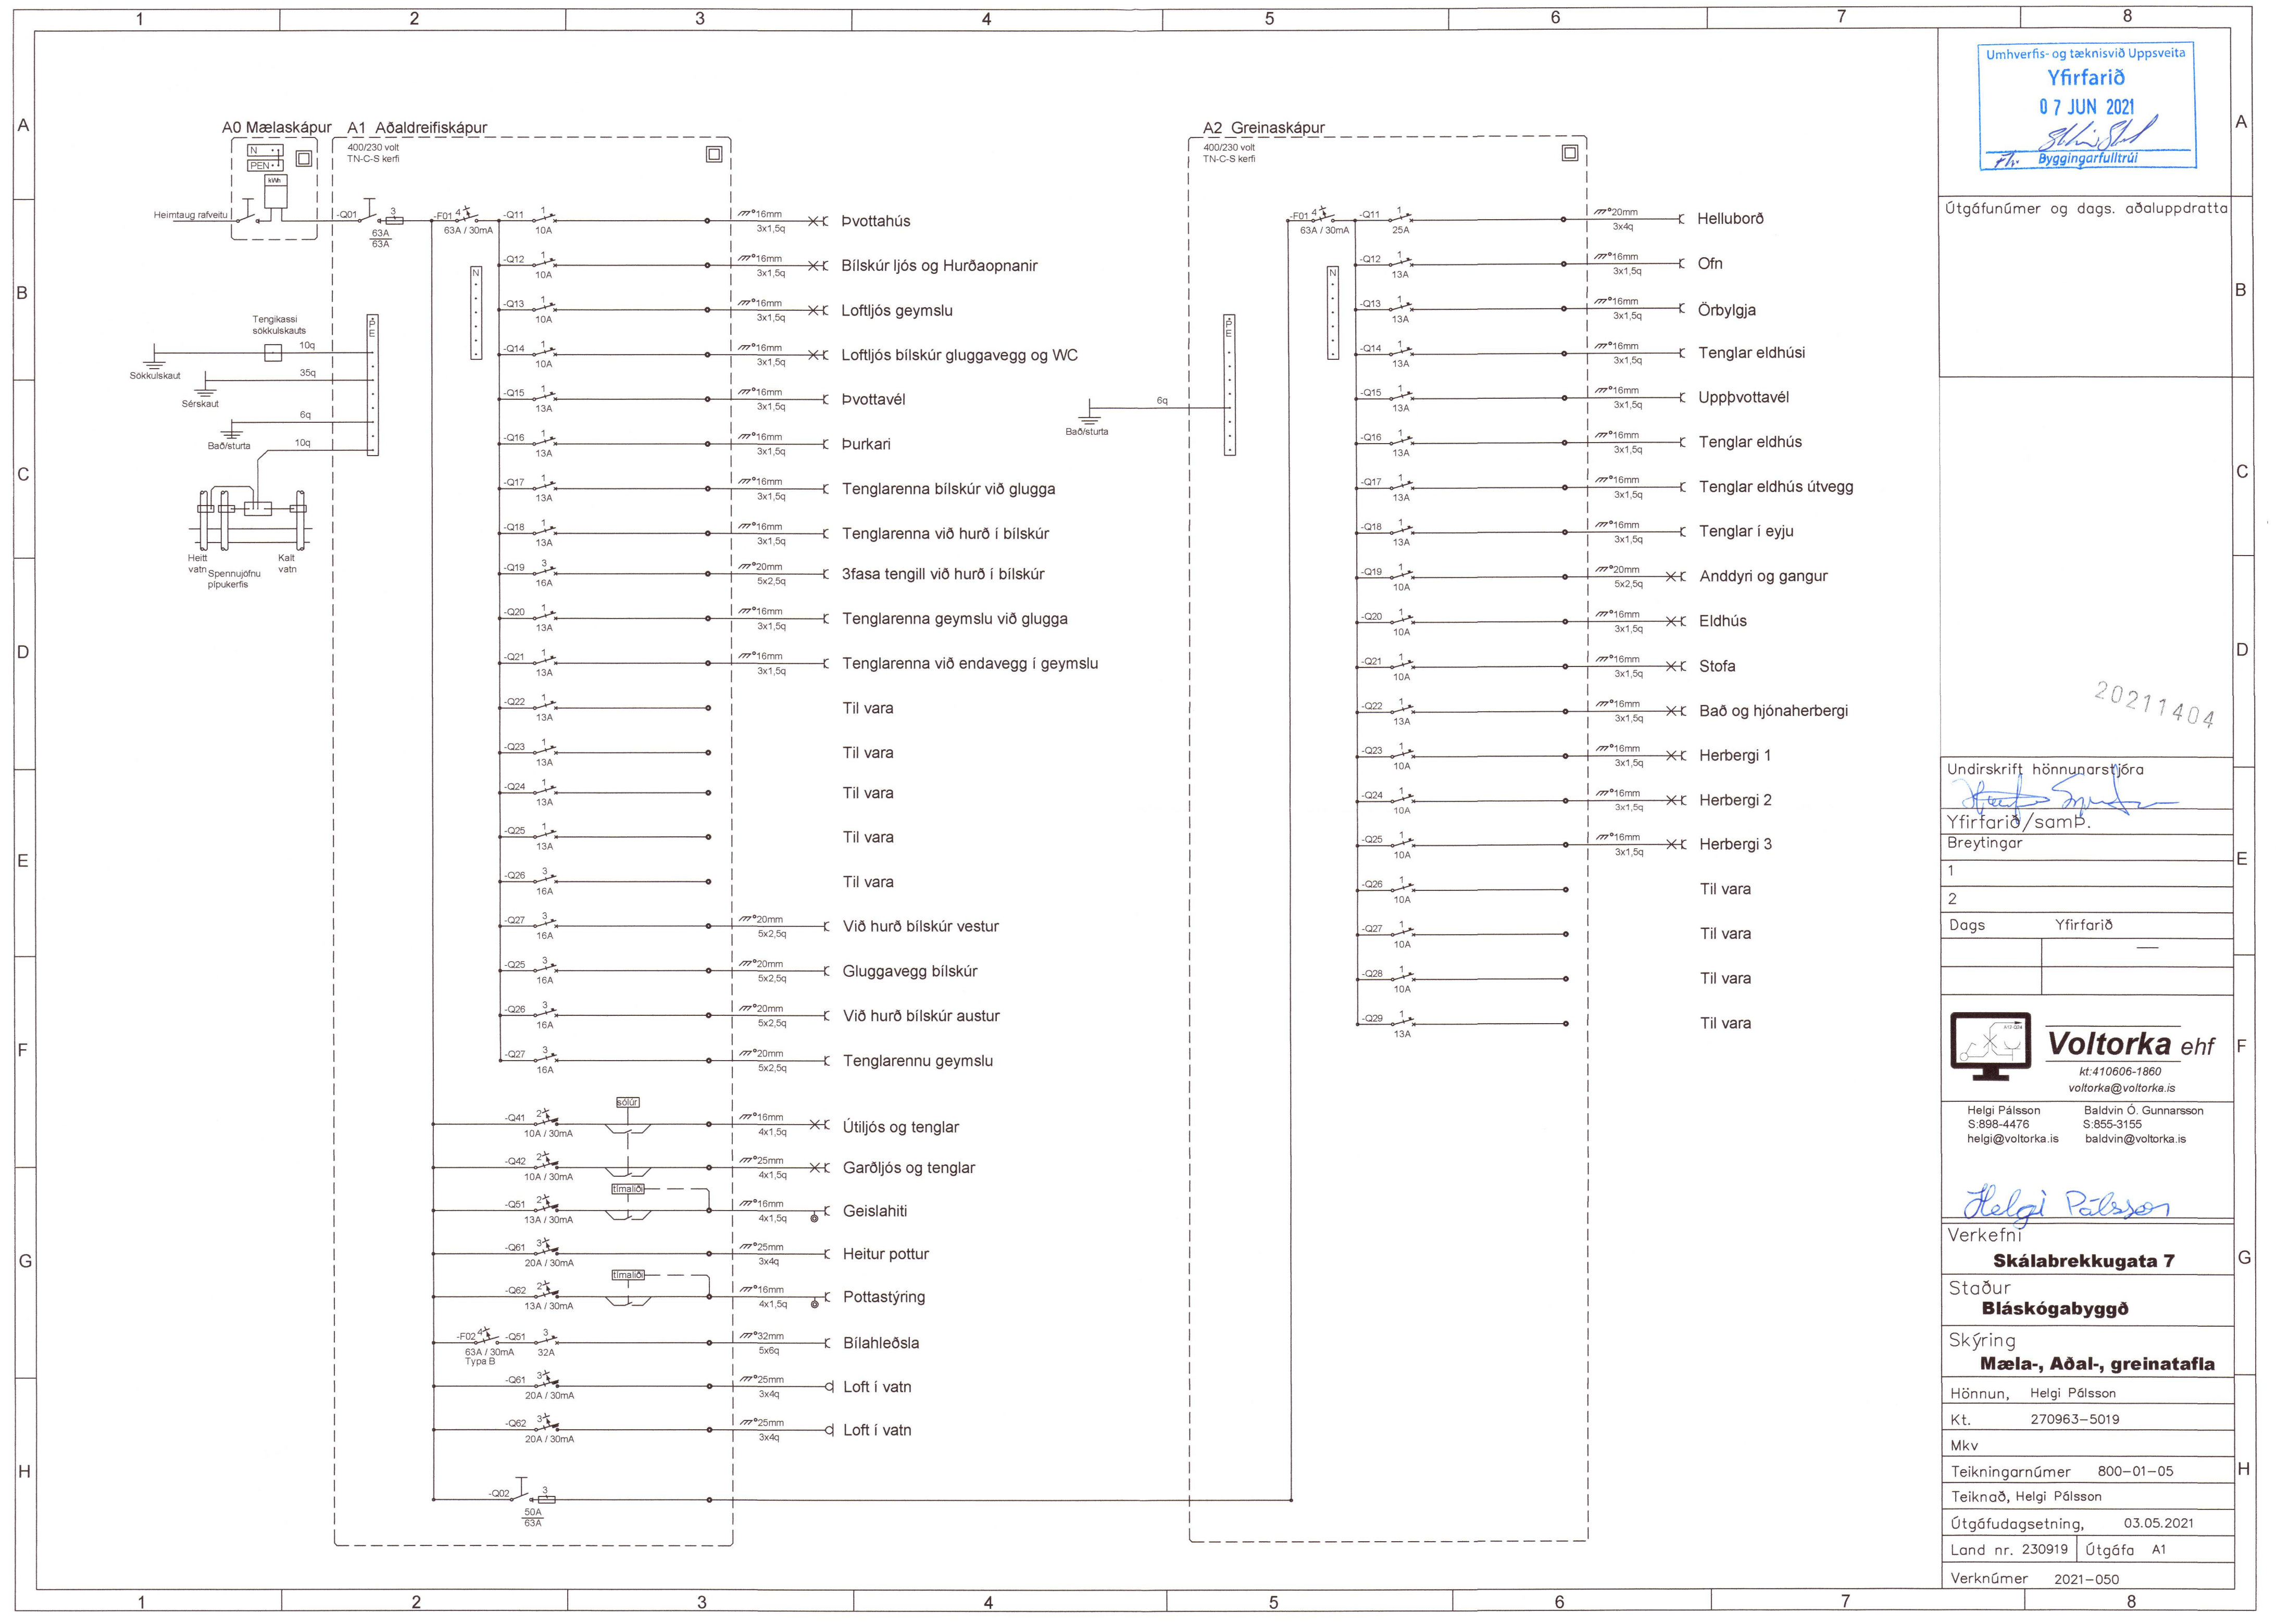

20211404