

SETRID - SKALI FERÐAKLÚBBSINS 4 x 4



BYGGINGARLÝSING


LANDNÚMÉR 166521

STAÐGREINIR 8720-1-99000010

- burðarbitar húss eru steinsteyptir 20 x 50 cm, þeir sitja ofaná olíutunnum sem steypt hefur verið í, tvær á hæðina
- burðargrind húss er 50 x 150 mm, einangrað með steinull, klætt að utan með olíusoðnu trétexi en krossvið vatnsvörðum á hornum til styrkingar að innan er rakavörn, grind f. lagnir og að lokum panell
- að utan er grind til loftunar utan á plötur og að endingu klætt með Steni plötum br. 120 cm
- þak er klætt með báruðum málmplötum, loftað og einangrað með 180 mm steinullareinangrun allar undirstöður ná niður í frostfria jörð
- undir salernishúsi eru hólkar 50 x 200 cm sem steypt var í, gólf 150 mm og veggir 125 mm grind x 50 mm, loft og veggir einangraðir með steinull
- á þaki báraðar málmplötur
- veggir klæddir á loftaða grind með Steni plötum
- undir salernishúsi er 1100 l. safntankur, úr honum fer í 1800 l. þriggja hólfa plast rotþró
- allt sorp er tekið burt af svæðinu og flutt í bæinn
- hitun skálans er með Sóló-eldav. ofni tengdum ofnum
- díselvél sér fyrir rafmagni til skálans
- slökkvitæki, reykskynjarar og eldvarmarteppi eru í skálanum

STÆRÐIR:

	birt stærð	brúttórúmmál
mhl 01	265,6 m ²	823,1 m ³
mhl 02	10,5 m ²	27,1 m ³
mhl 03	59,4 m ²	234,3 m ³

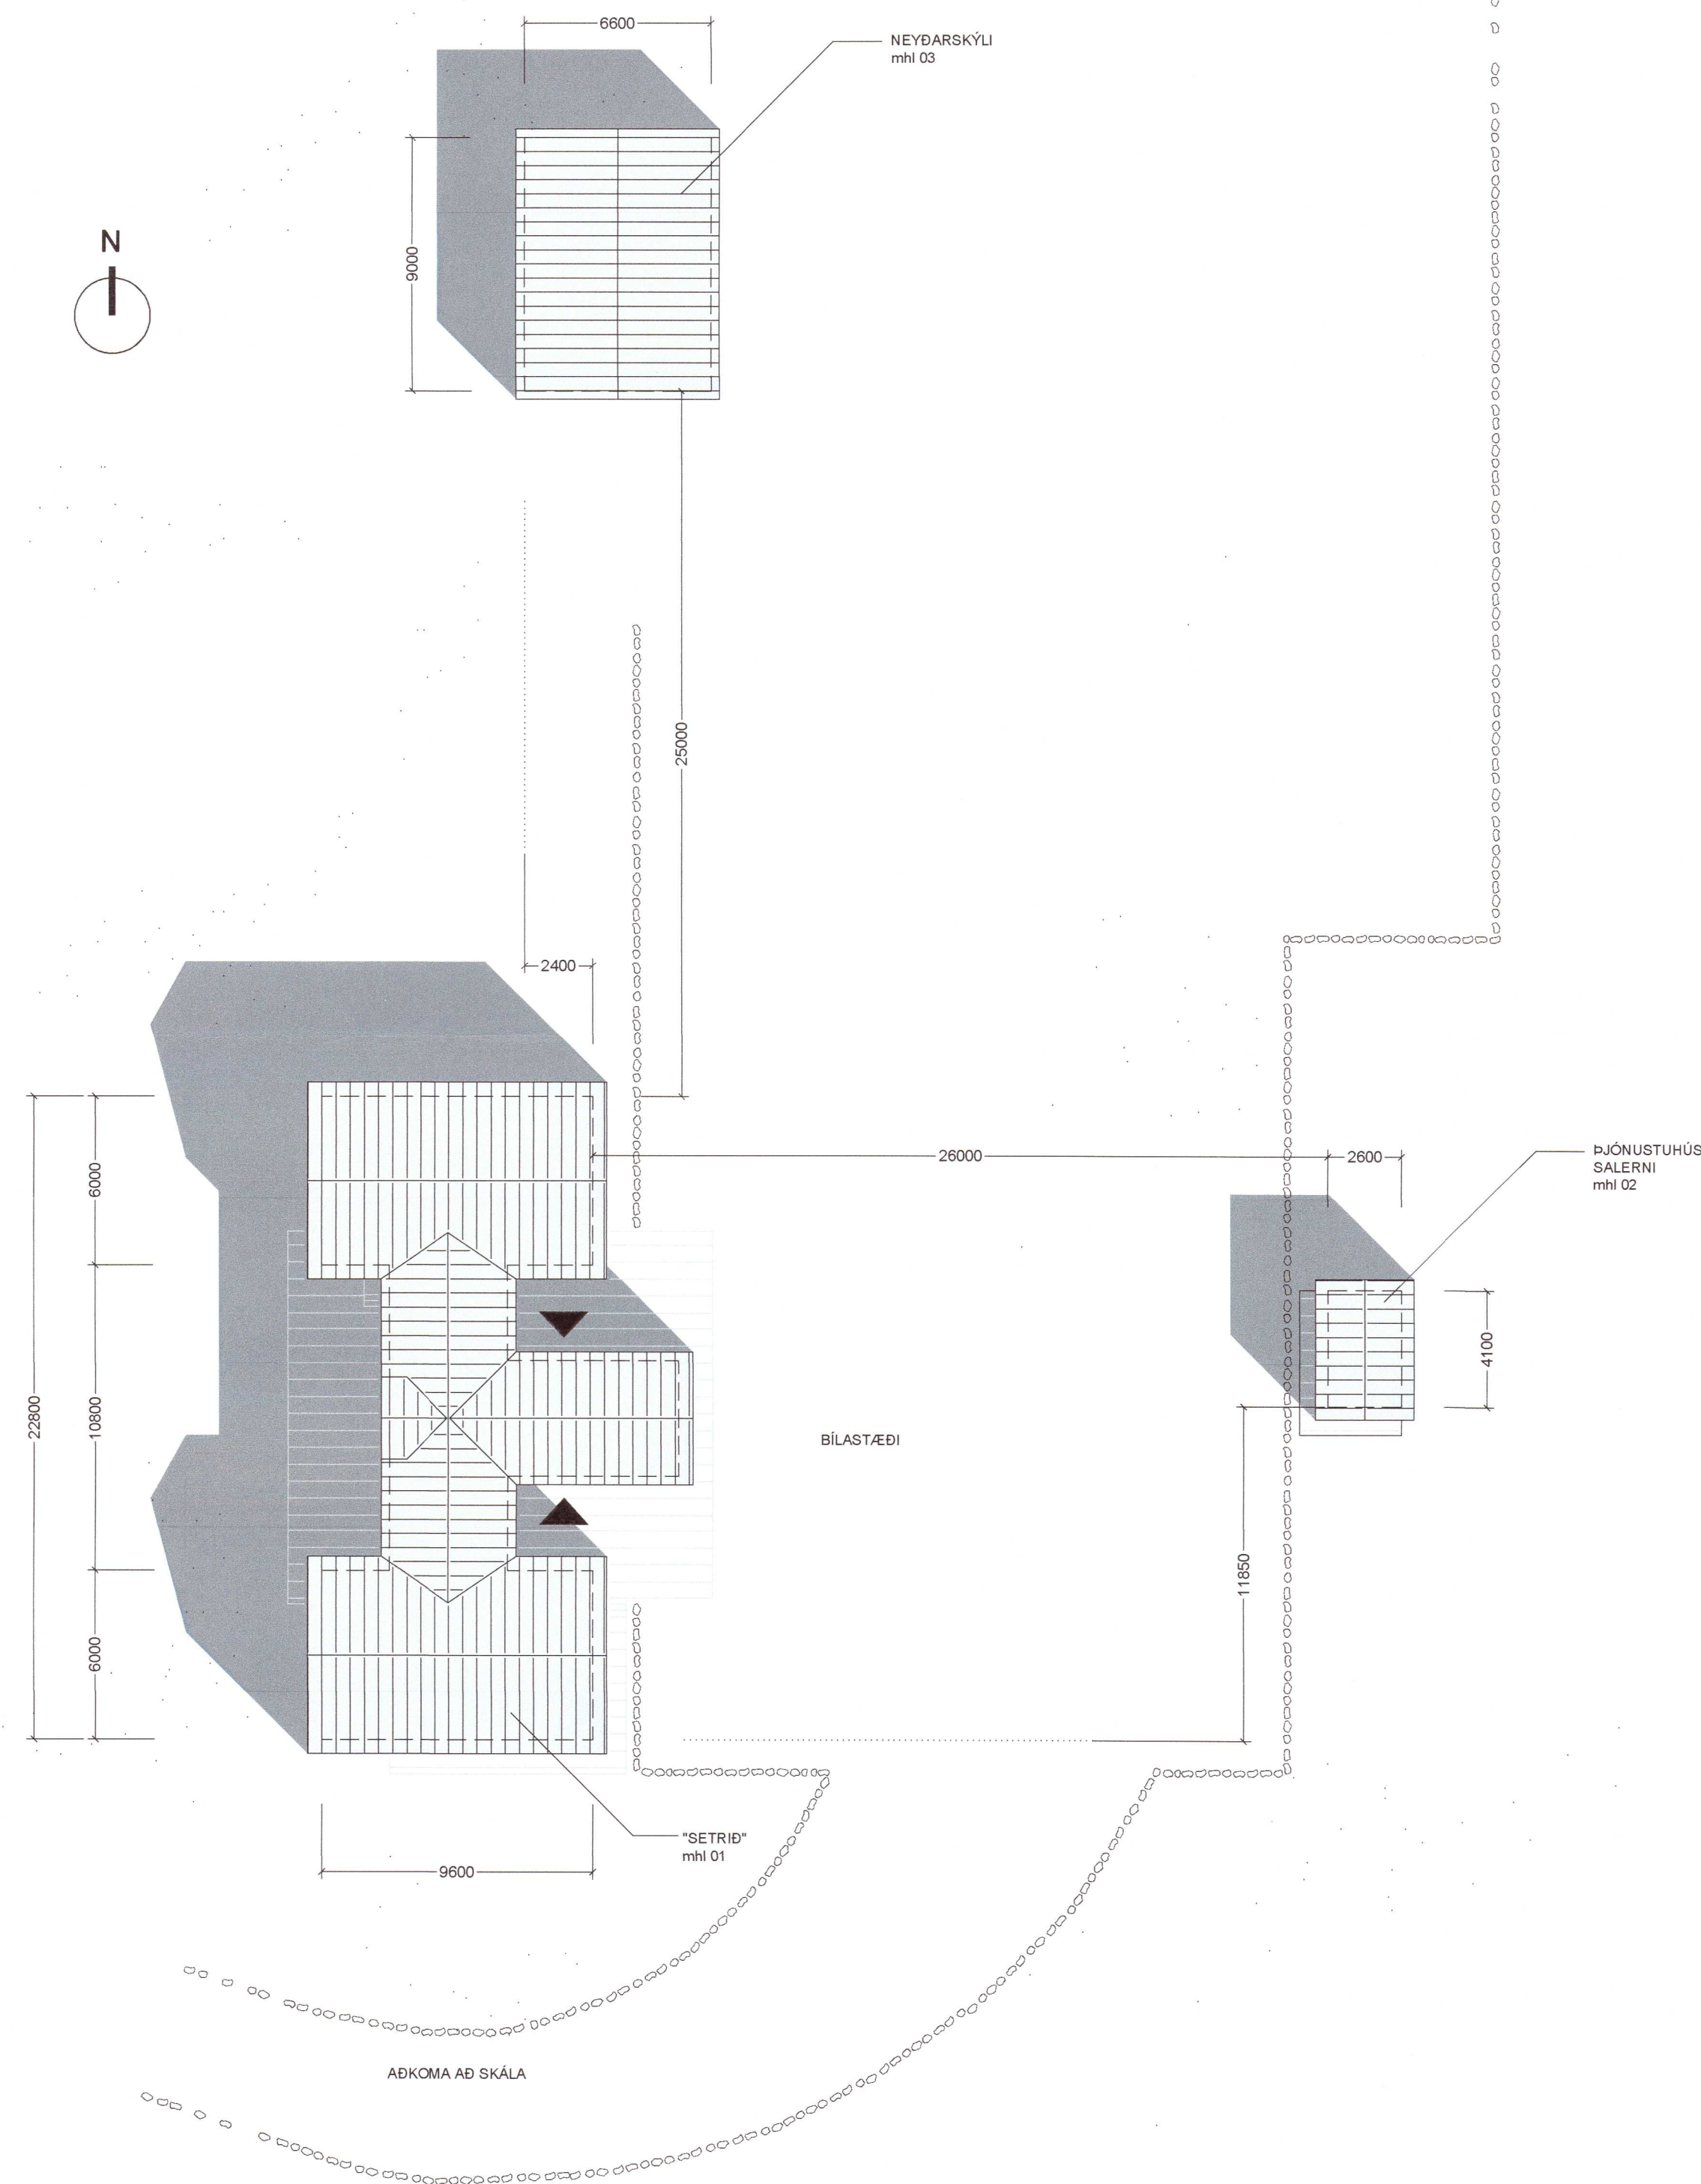

Verkefni:

Setrið - skáli ferðaklúbbsins 4x4
sunnan Hofsjökuls - landnr. 166521

Verkhlutur:

grunnmynd

Teiknúmer:

1.01

Mælikvarði:

1:200

Teiknað:

RA

Yfirfarið:

Samþykkt:

Verknúmer:

09034

Útgáfudagur:

9. september 2009

Teiknislóð:

Útrentað:

20211424

Sig. Hallgrímsson

ARKÞING

BOLHOLT 8 -105 REYKJAVÍK
SÍMI: 570 5700 - FAX: 570 5701
arkthing@arkthing.is - www.arkthing.is

SIGURÐUR HALLGRÍMSSON,
HJÓRTUR PÁLSSON,
GUÐRÚN INGVARSDÓTTIR
ÞÓRÐUR ÞORVALDSSON

170753-3139 ARKITEKT
080152-4429 BYGG.FR.
291272-6069 ARKITEKT
210463-4619 ARKITEKT