
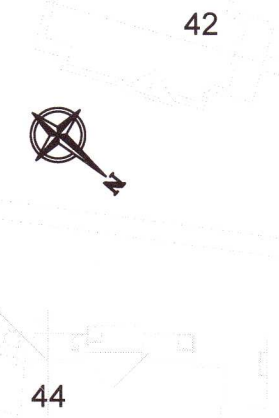


HITI: Lagnir í grunn. 1:50.

Umhverfis- og tæknisvið Uppsveita  
**Yfirfarið**  
 27 APR 2021  
*S.G. S.*  
 Byggingarfulltrúi

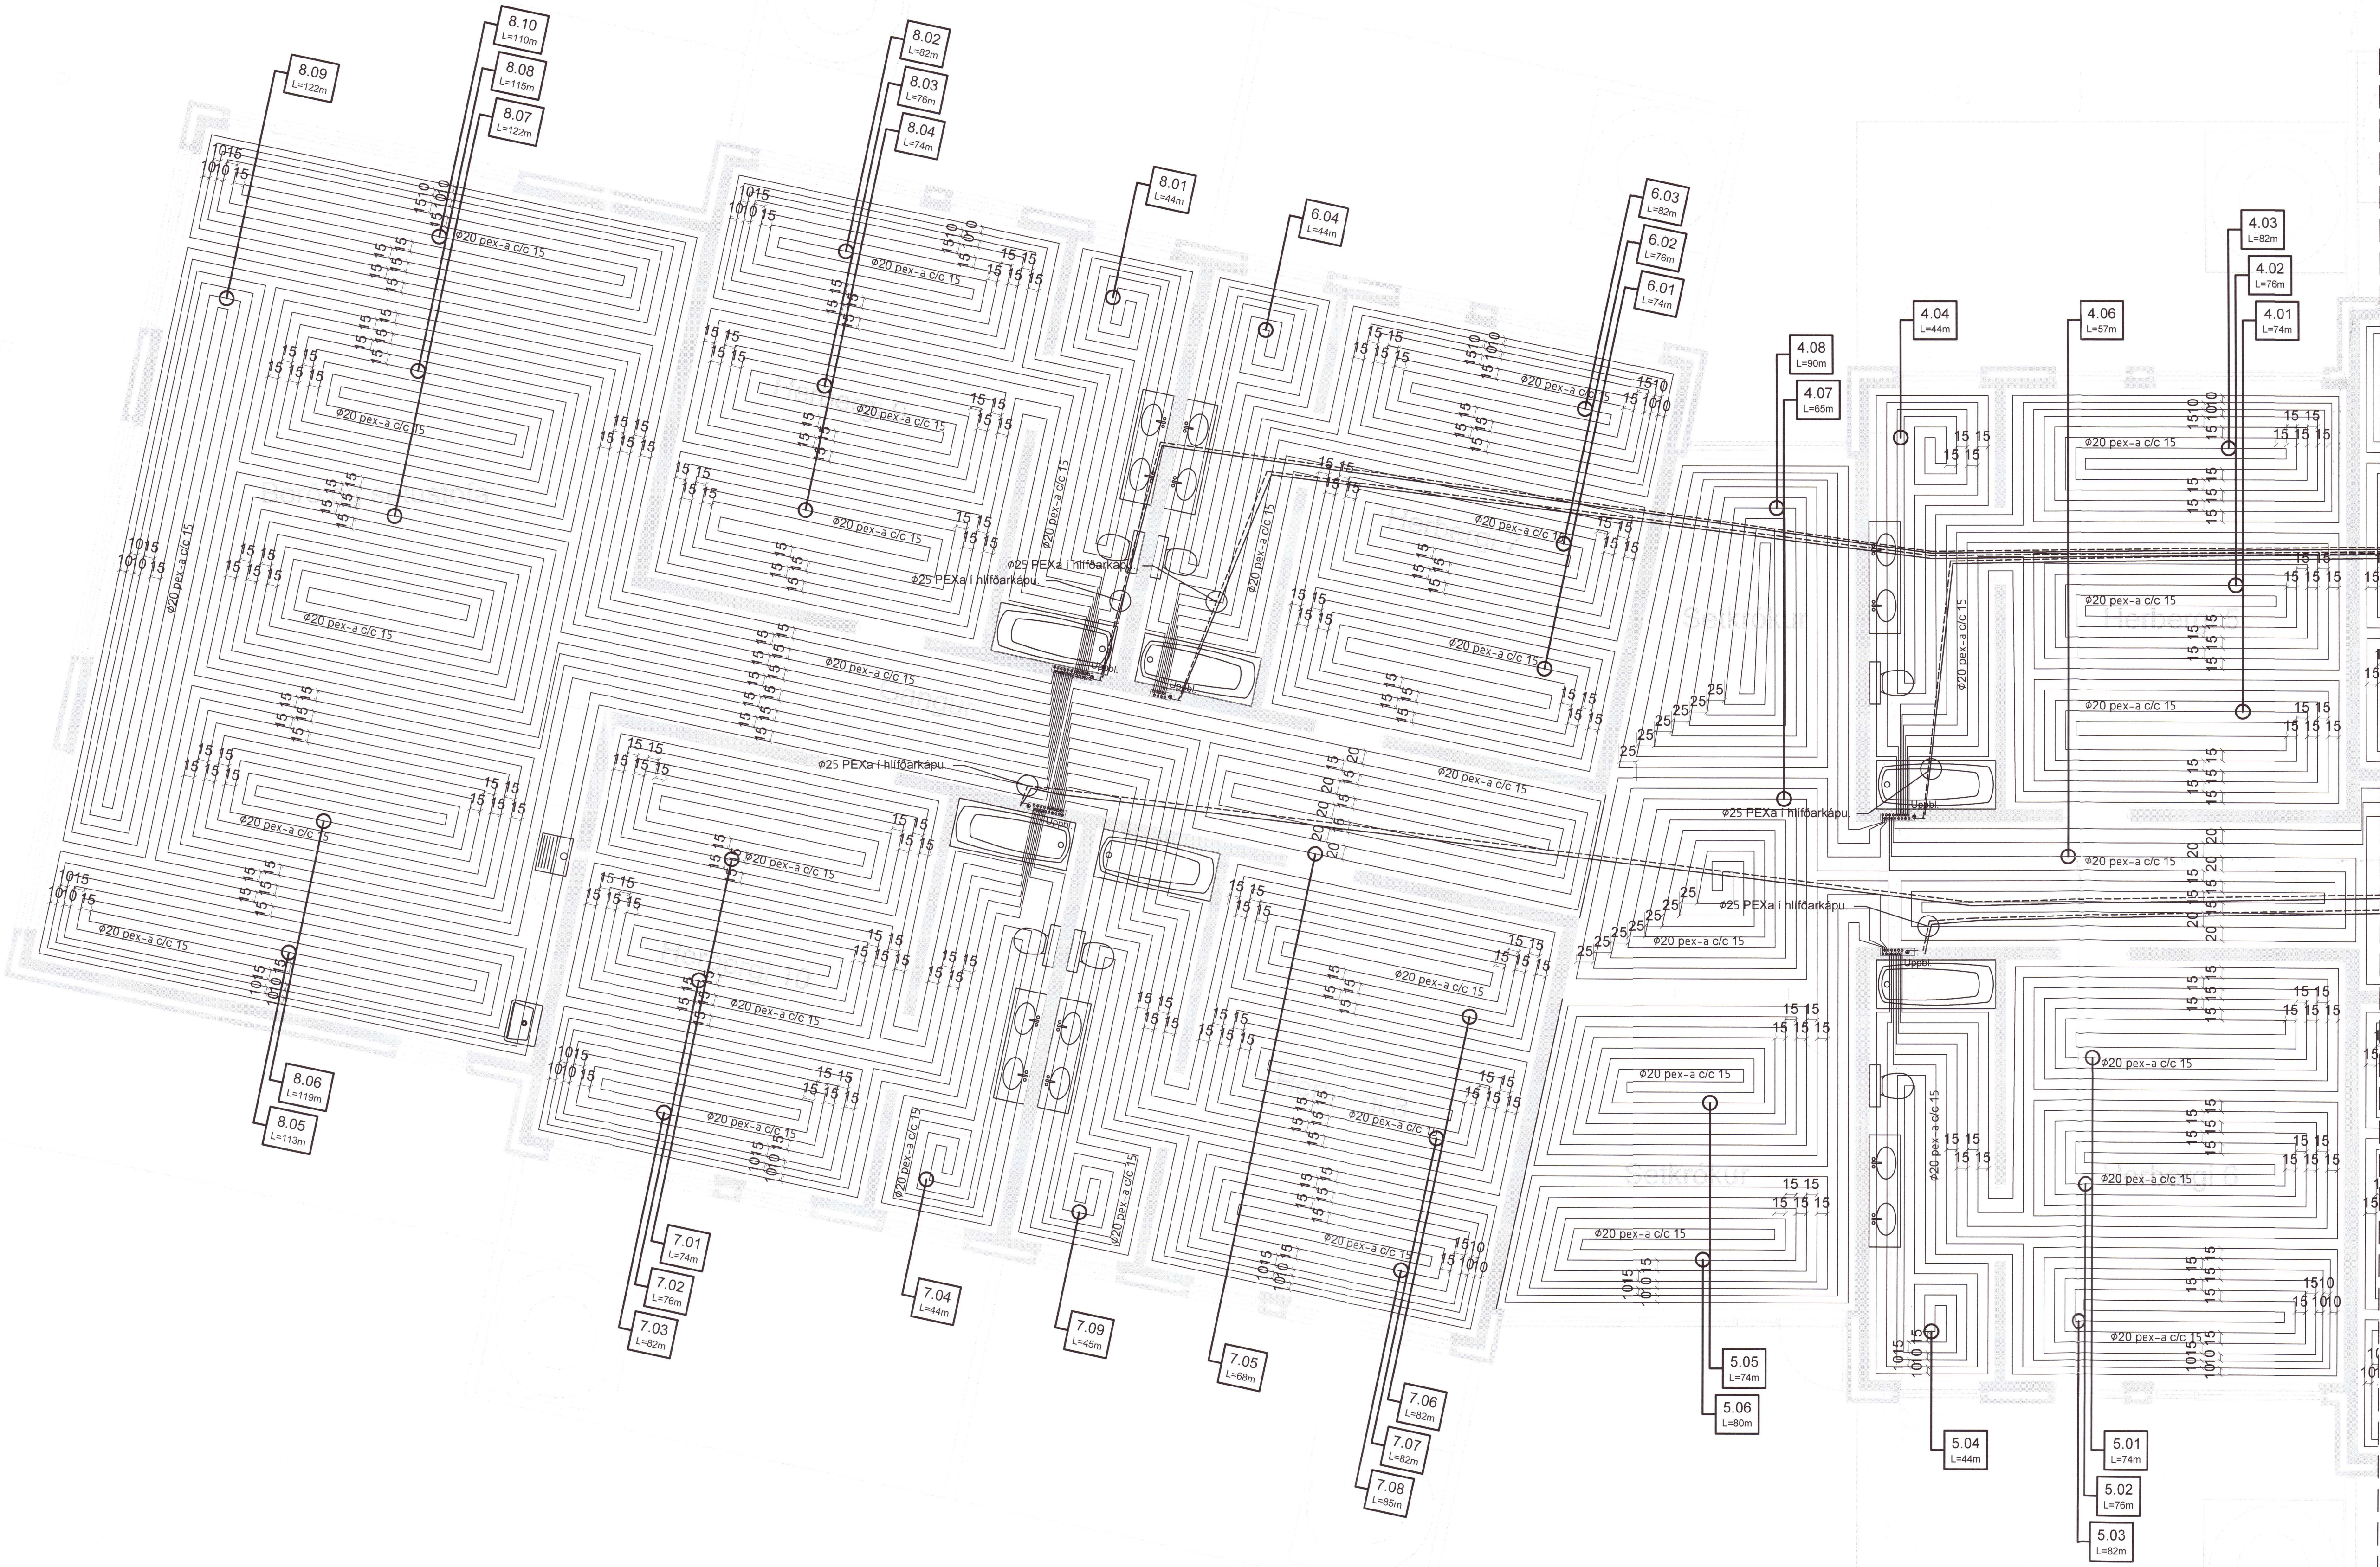

LYKILMYND

**SKÝRINGAR:**

Sjá skýringar á bl. 1855-4-1 Sjá einnig frærennslis- og vatns- teikningar til hljóðjónar. Við nákvæma staðsetningu tækja skal fara eftir sérteikningum arkitekta. Efni, frágangur og öll vinna skal vera í samræmi við reglugerð um vatnsveitu.

20211502

Breytingar:


**TÓV**  
 TEIKNISTOFAN ÖDINSTORGI,  
 VERKFRÆÐISTOFA ehf.  
 Öðinsgötu 7  
 101 Reykjavík  
 Netfang: gusti@to.is  
 Sími: 510 2210

Verkefni: ÁSBORGIR 44, 805 SELFOSSI  
 Heiti: HITI: Lagnir í grunn.

f.h. TÓV: VÍFILL ÖDDSSON kt. 101237-3629	VERKFRÆÐINGUR FVFI - FRV
GÚSTAF VÍFELSSON kt. 231163-5069	VERKFRÆÐINGUR FVFI
KRISTJÁN S. GUDMUNDSSON kt. 070254-5819	VERKFRÆÐINGUR FVFI

Áritun aðalhönnuðar: *[Signature]*

M. 1:50  
 R. G.V.  
 T. G.V./A.F.S.  
 Dags. Jan. 2021. Nr. 1855-4-2

