



Grunnmynd - mkv. 1:50  
Tengibygging


Umhverfis- og tæknisvið Uppsveita  
Yfirfarið  
08 JUN 2021  
Byggingarfulltrúi

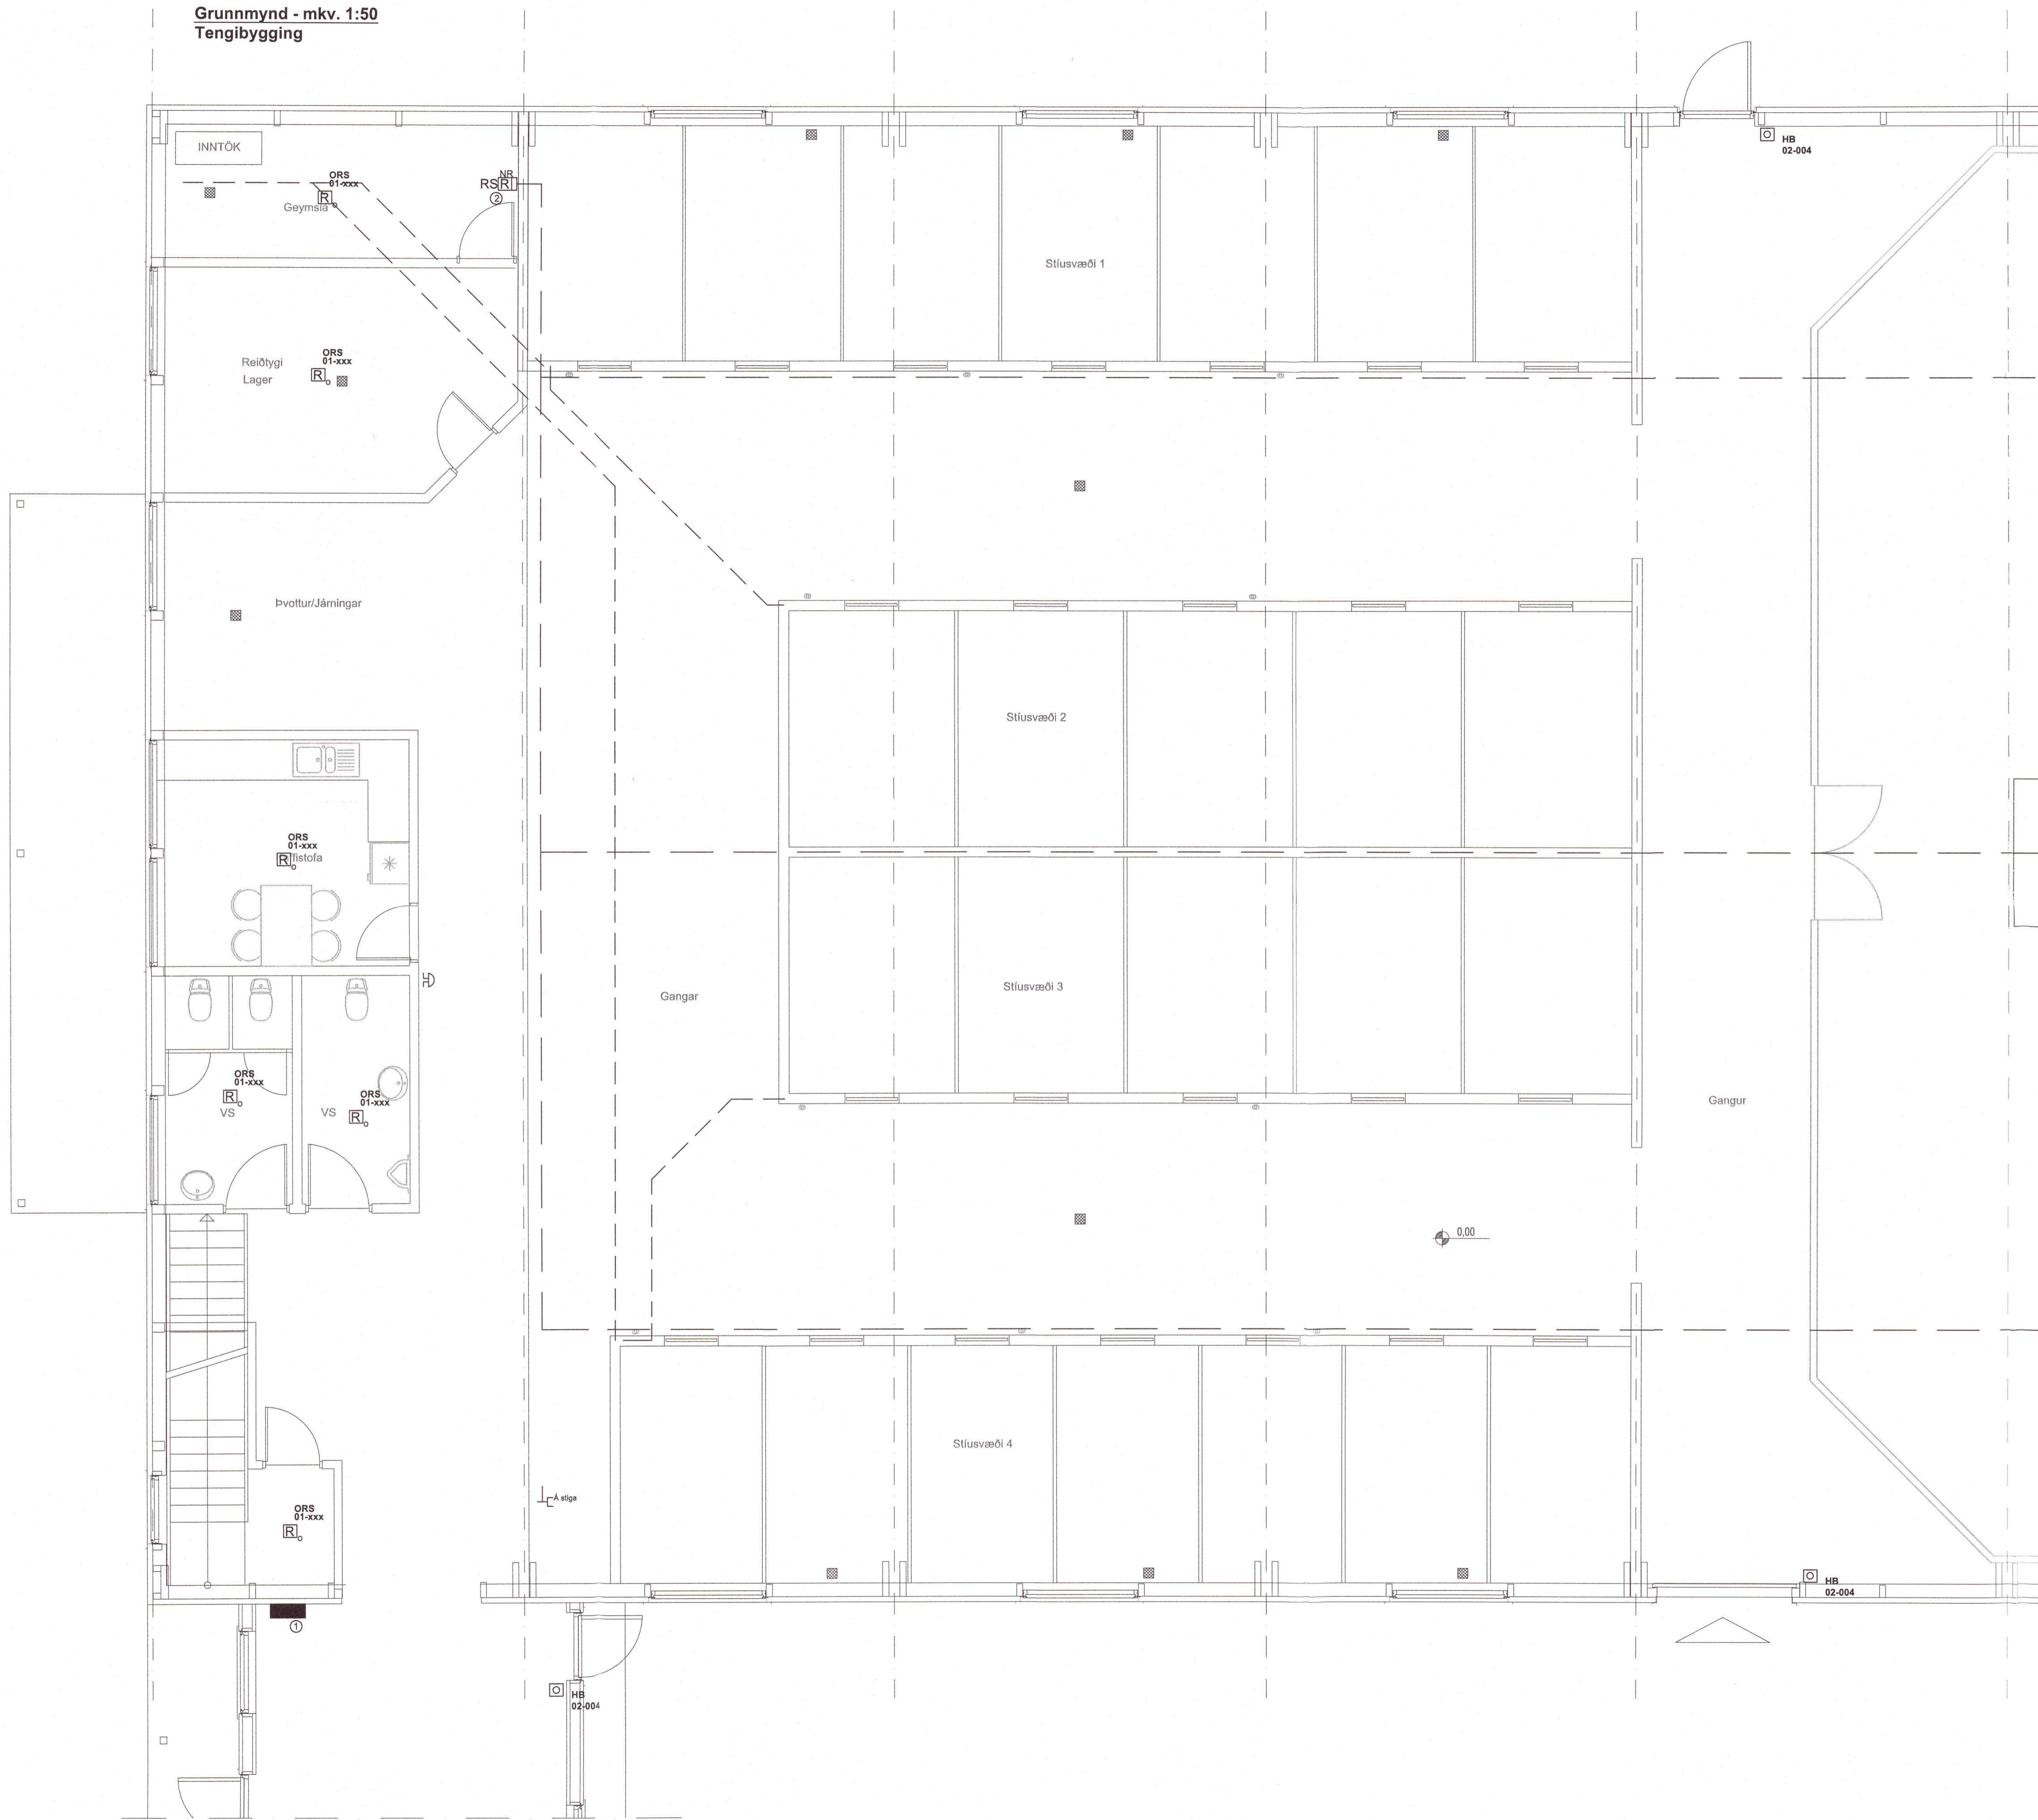

Skýringamynd B  
Frágangur á sökkulskauti

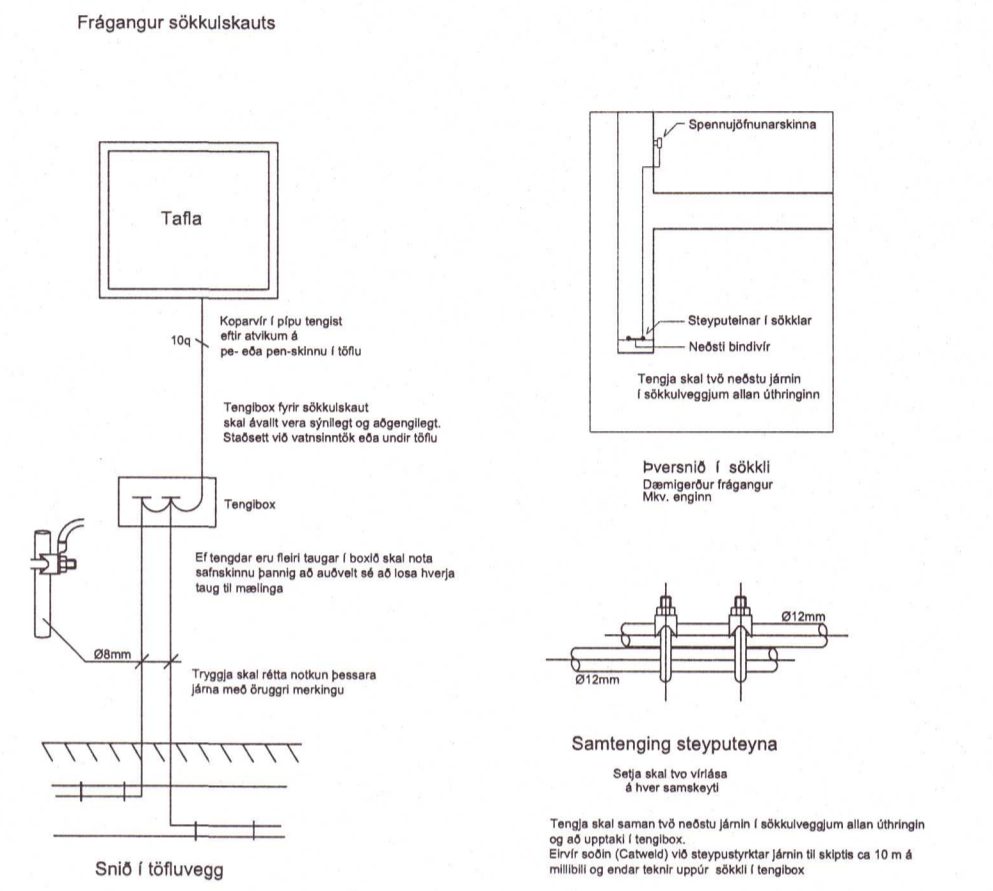

Skýringamynd B  
Frágangur á sökkulskauti

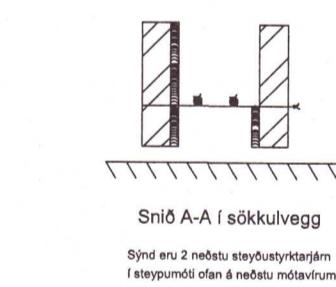

20211520

Nr.	Dags.	Breyting.	Mkv.:	Dags.:	Verk.nr.:	Tekn.nr.:	Samþ.
A1	21.04.2020		1:50	21.04.2020	VS	R1-011	
<p>VERKFRÆÐISTOFA SÚÐURNESJA Víkurbraut 13, 230 Reykjanestæ Vefang: <a href="http://www.vss.is">http://www.vss.is</a> Netfang: <a href="mailto:vs@vss.is">vs@vss.is</a> Sími: 4 200 100</p>				<p>Brekka - Reiðhöll Bláskógabyggð Rafnagfir - Sökkulskautlagirnir í sökkil Grunnmynd og spm</p>			
<p>Samþ: Ingimundur Þ. Guðnason kl.281049-3489</p>				<p>Hönnunarskipstjóri: <i>[Signature]</i> Ingibjörg Björnsdóttir kl.130284-2994</p>			