


Grunnmynd - mkv. 1:50

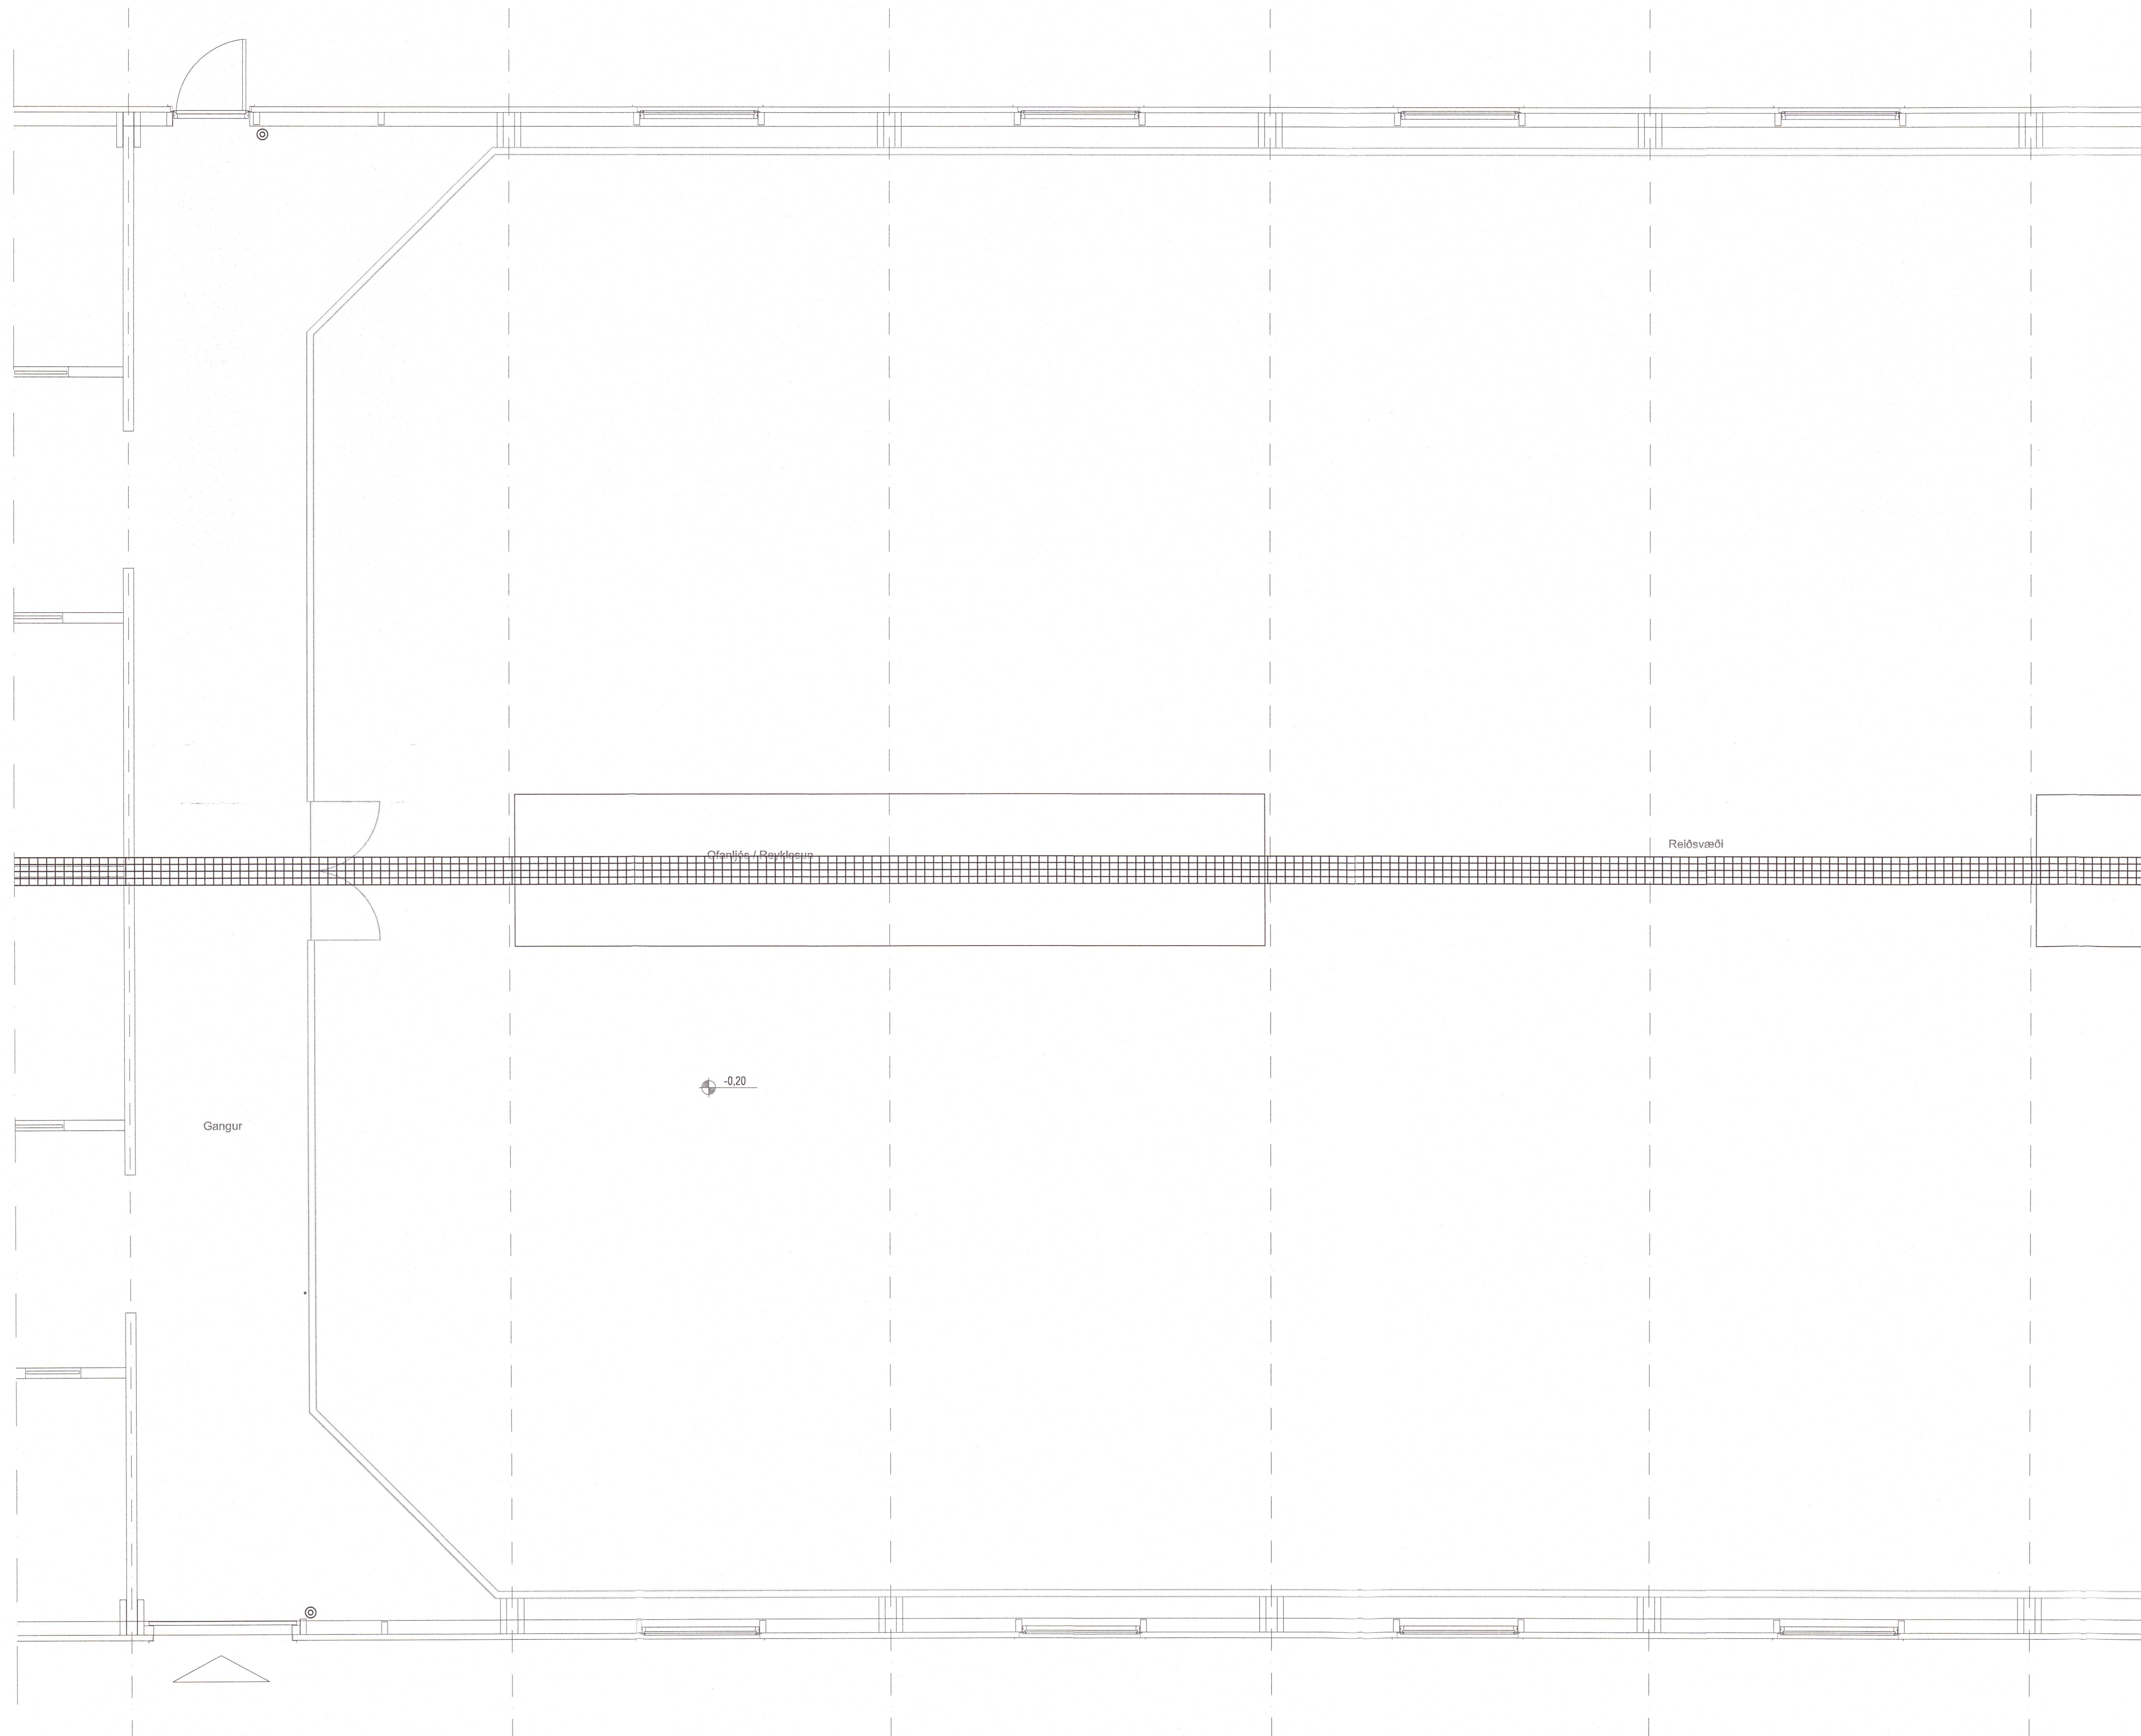

Umhverfis- og tæknisvið Uppsveita
 Yfirfarið
 08 JUN 2021
[Signature]
 Byggingarfulltrúi

20211530

Nr.	Dags.	Breyting.	Mkv.	Dags.	Verk.nr.	Tekn.nr.	Semb.
A1	21.04.2020		1:50	21.04.2020	VS	R3-111	
VERKFRÆÐISTOFA SÚÐURNESJA Víkurbraut 13, 230 Reykjanesbæ Veffang: http://www.vss.is Netfang: vs@vss.is Sími: 4 200 100				Brækka - Reiðhöll Bláskógabyggð Rafnagnir - Lágspenna Grunnmynd og snið			
Samþ. Ingimundur Þ. Guðnason 42281049-3489				<i>[Signature]</i> 030270348			