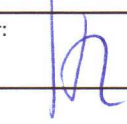


Artun samræmingarhönnuðar:   
Kristinn Ragnarsson  
Kt.: 120944-2669

Dagsetning aðaluppráttá 22.06.2020

- Skýringar:
- Tákn:
-  Kalt neysluvatn
  -  Heitt neysluvatn
  -  Kalt neysluvatn í fódurröri
  -  Heitt neysluvatn í fódurröri
  -  Lagnir heitur pottur

Allt efni skal vera í samræmi við íslenska staðla og reglugerðir. Festingar skulu vera vandaðar og settar samkvæmt leiðbeiningum röðraframleiðanda.



Öll mál eru í millimetrum. Mál á leiðslum eru nafnmál.

Nota skal rör í rör með ádraganlegri hulsu með ádraganlangrun þar sem lagnir liggja í gólfplötu.  
Nota skal PEX-A eða ál-pex efni með ádraganlegum hulsum.

- UG: Lagn er undir gólfplötu
- IG: Lagn er í gólfrauf
- IE: Lagn liggur í einangrun
- IV: Lagn liggur í vegg
- VL: Lagn liggur við loft
- VG: Lagn liggur við gólf
- IS: Lagn liggur í sðkli innréttingar
- YH: Lagn liggur yfir hurð
- PU: Pípa fer upp
- PN: Pípa fer niður

- UK: Útikrani – frostfrír
- VS: Vatnssalerni
- SB: Sturta
- SB: Baðkar
- ST: Handlaug
- EV: Eldhúsvaskur
- RV: Ræstivaskur
- HP: Heitur pottur
- PV: Þvottavél
- UPV: Uppþvottavél
- GGN: Gegnumstreymisniðurfall
- GN: Gólfniðurfall

- Allan sýnilegan búnað skal staðsetja samkvæmt teikningum arkitekta.  
20210154

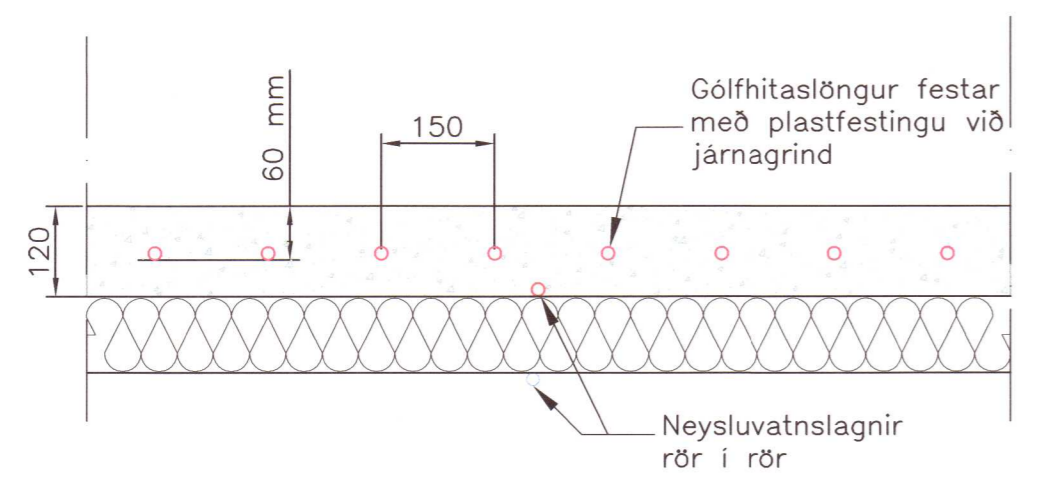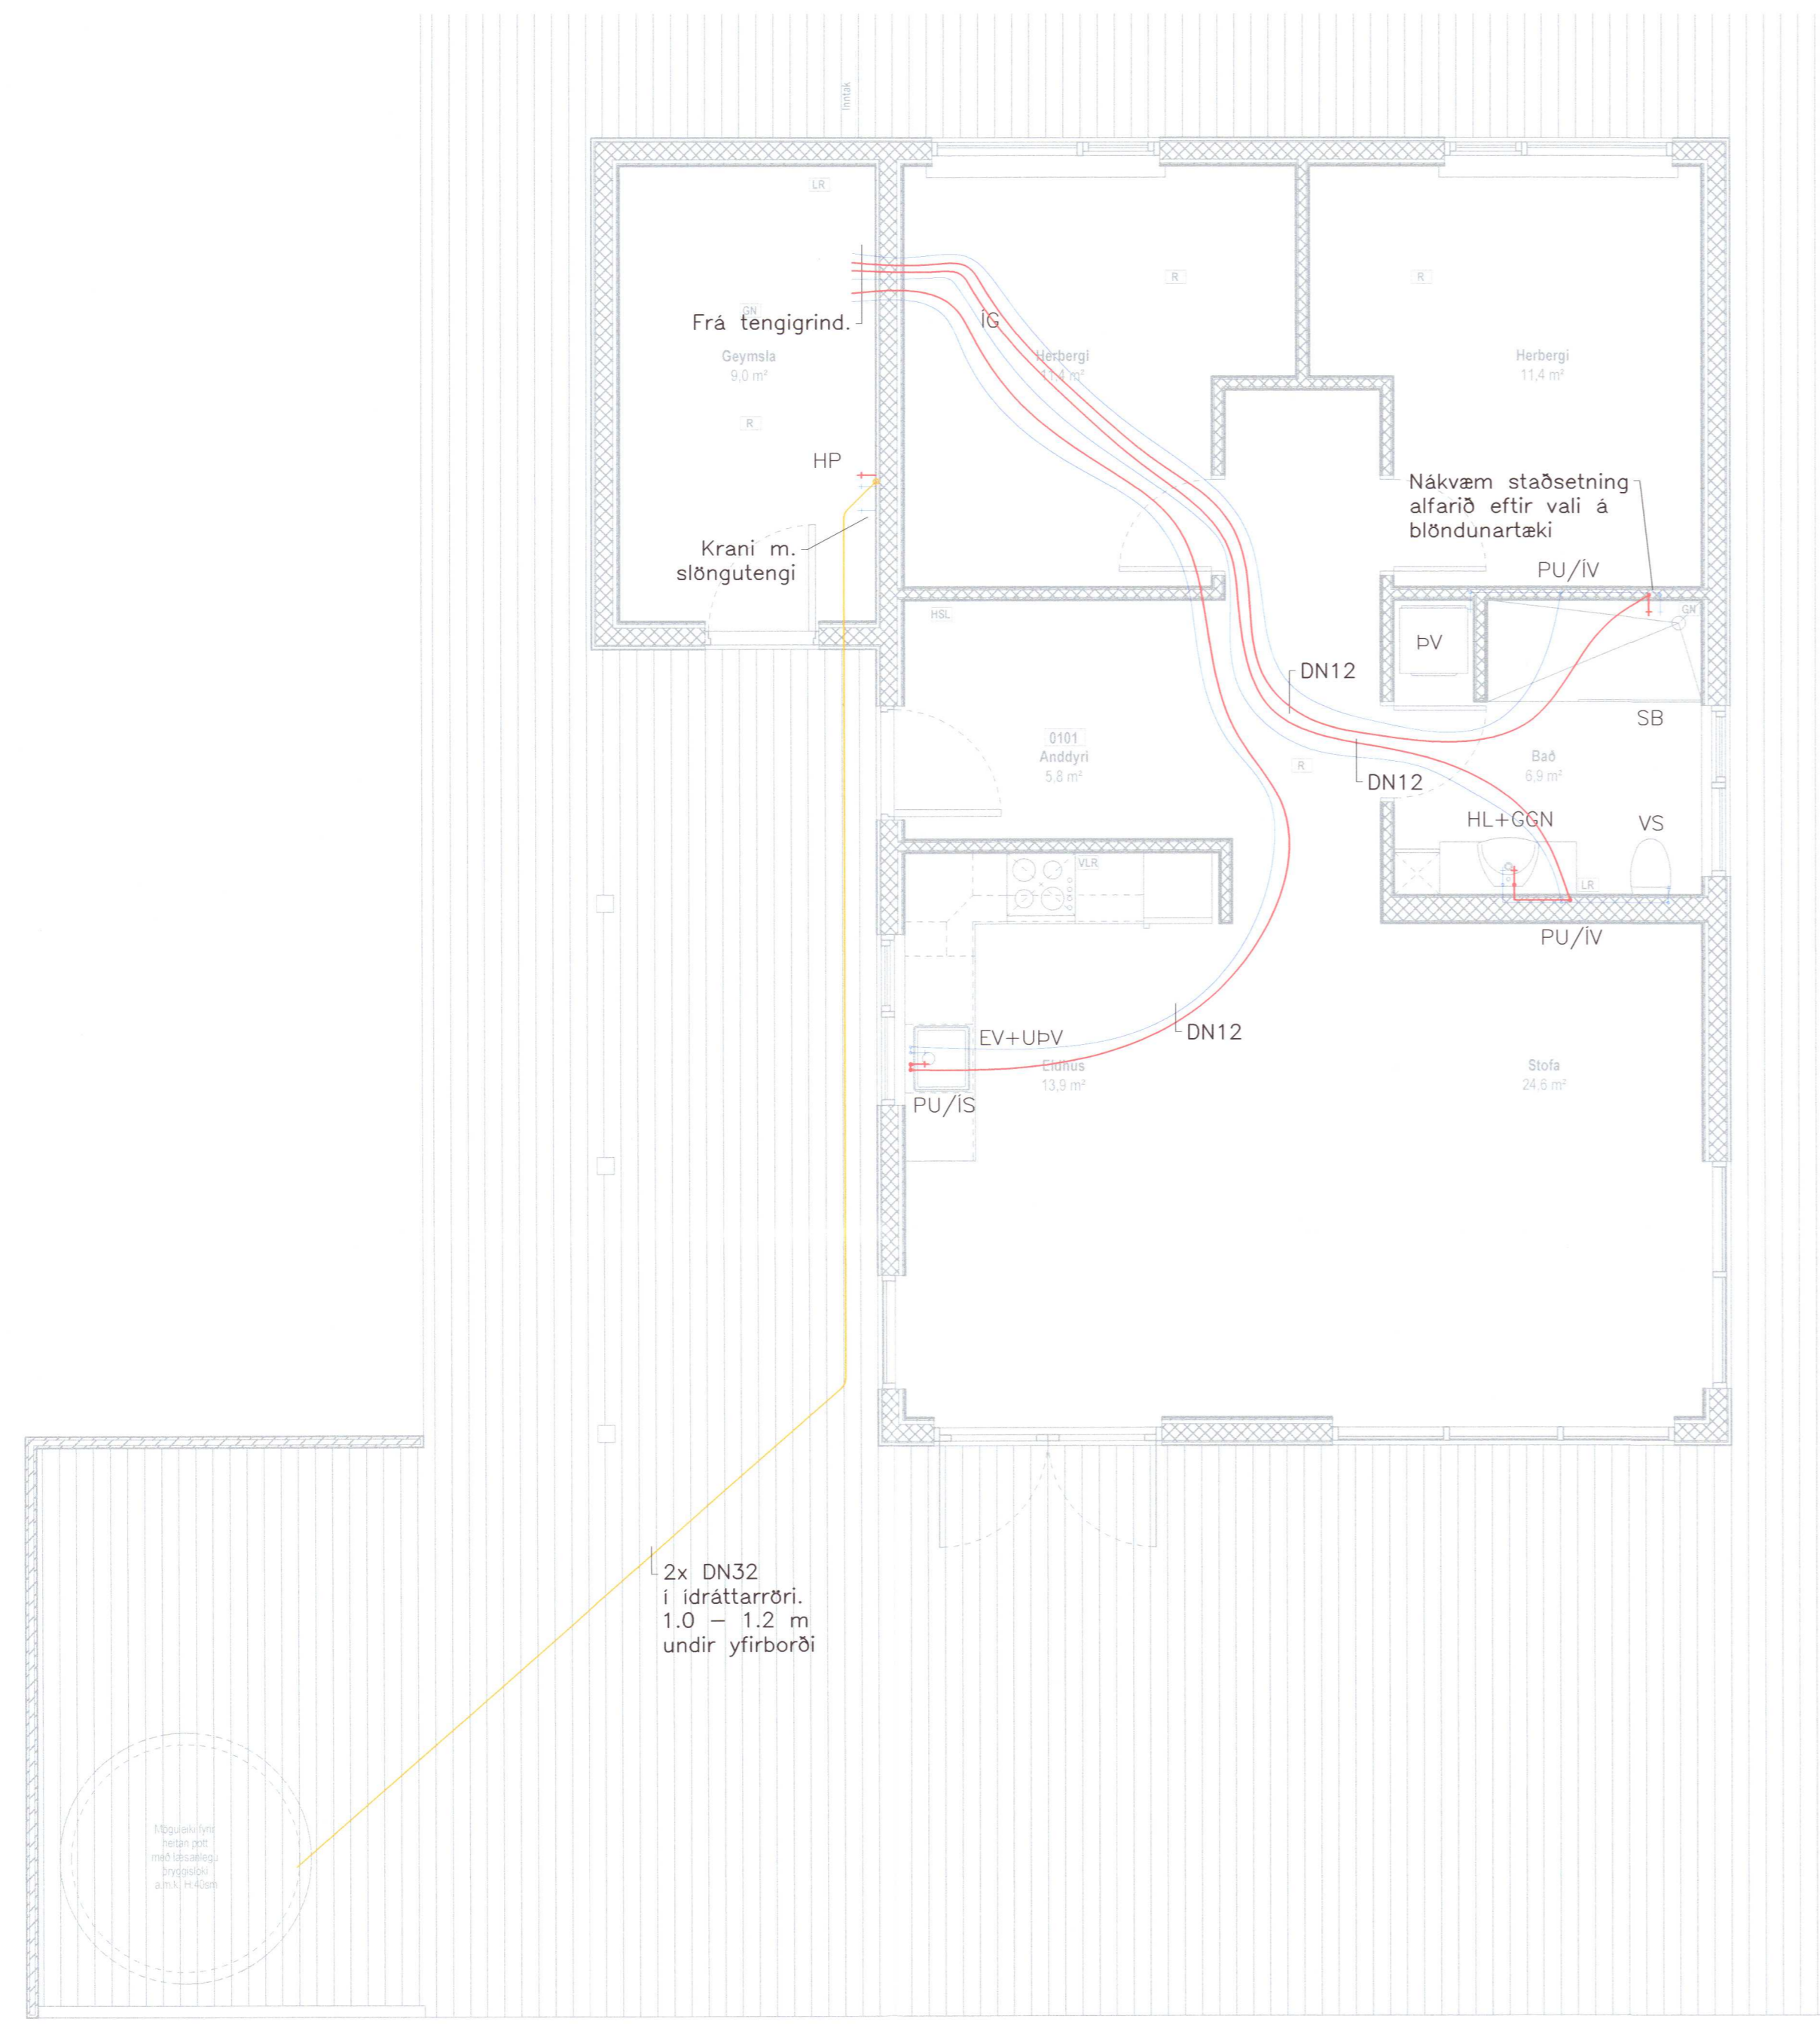

	DN 10	DN 12	DN 15	DN 20	DN 25	DN 32	DN 40	DN 50
	Ø x t [mm]	Ø x t [mm]	Ø x t [mm]	Ø x t [mm]	Ø x t [mm]	Ø x t [mm]	Ø x t [mm]	Ø x t [mm]
Svart stál, snittað	17,2 x 2,3 (3/8")	Ótilgr.	21,3 x 2,65 (1/2")	26,9 x 3,25 (3/4")	33,7 x 3,25 (1")	42,4 x 3,25 (1 1/4")	48,3 x 3,25 (1 1/2")	60,3 x 3,65 (2")
Svart stál, pressað	12 x 1,2	15 x 1,2	18 x 1,2	22 x 1,5	28 x 1,5	35 x 1,5	42 x 1,5	54 x 1,5
AISI 316	Ótilgr.	15 x 1,0	18 x 1,0	22 x 1,2	28 x 1,2	35 x 1,5	42 x 1,5	54 x 1,5
PPr, SDR 7.4	Ótilgr.	16 x 2,2	20 x 2,8	25 x 3,5	32 x 4,4	40 x 5,5	50 x 6,9	63 x 8,6
PPr, SDR 11	Ótilgr.	20 x 1,9	25 x 2,3	32 x 2,9	40 x 3,7	50 x 4,6	63 x 5,8	63 x 5,8
EliPex, SDR11	Ótilgr.	20 x 1,9	25 x 2,3	32 x 2,9	40 x 3,7	50 x 4,6	63 x 5,8	63 x 5,8


Samanburðarfafla lagna: Ø vísar til ytra þvermáls lagnar og t veggþykktar. Ótilgr. merkir ótilgreint. Svart stál aukalega í tómmum innan sviga.


A Snið – Neysluvatn, rör í rör, almennt  
Mkv: 1:10

2	Heiti lóðar lagfært	19.01.21	KG
1	Framkvæmdateikning	01.12.20	KG
△	Breytingar:	Dags:	Hö.:

**HNIT**  
VERKFRÆÐISTOFA

Háaleitisbraut 58-60  
108 Reykjavík  
Sími: 570-0500  
Fax: 570-0503  
www.hnit.is

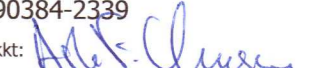Hannað: KG    Teknað: KG    Yfirfarið: AU  
Töluskýli: L(53)01 PRIFAKERFL.DWG  
Kl.: 190384-2339    Dags: 01.12.2020  
Samþykkt: 

Grímsnes og Grafningshreppur  
Prastahólar 32 

Lagnir  
Prifakerfi

Verk nr.: 20052    Frumst. blaði: A1    Útg.:  
Mkv.: 1:50    1:10    **L(53)01 2**