


A3
273
SNÍÐ
1:10

A1
270
SNÍÐ
1:10

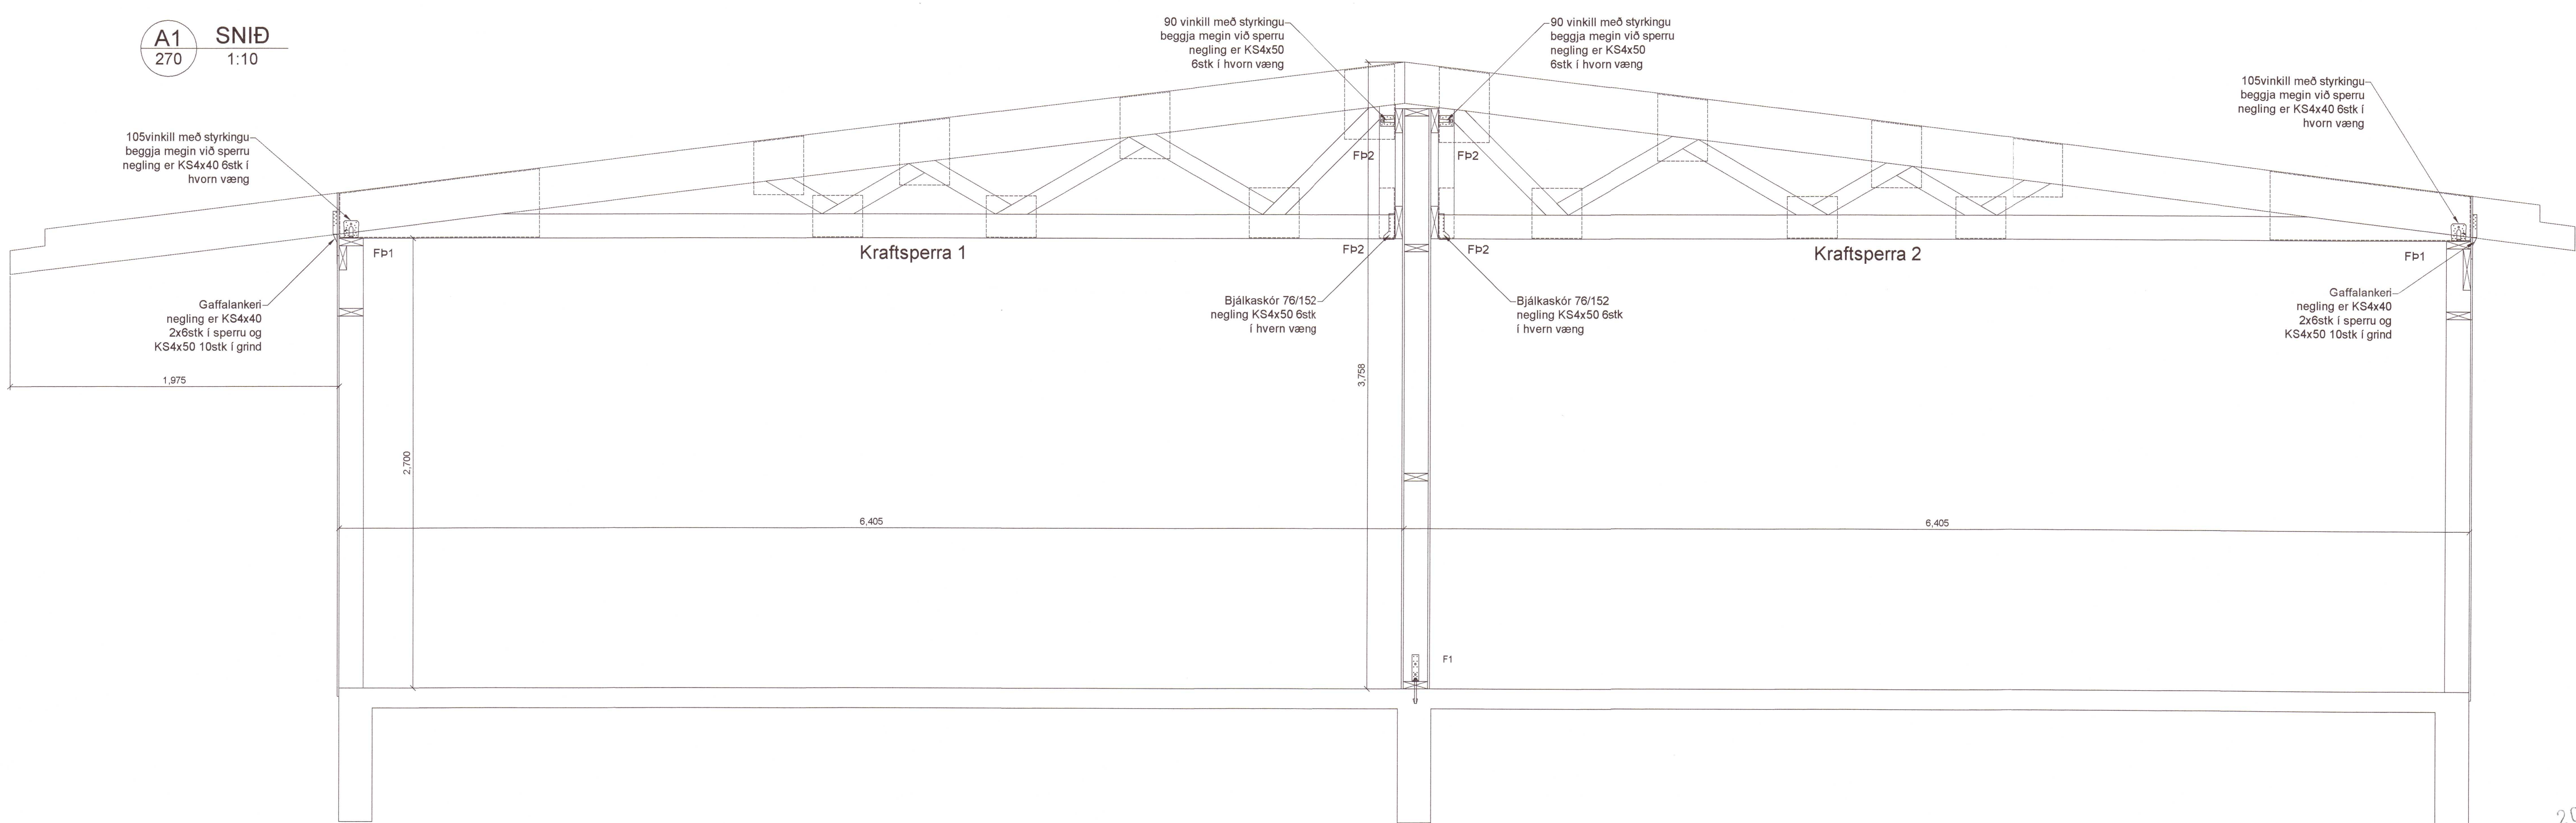

A2
270
SNÍÐ
1:20

20211609

Dags	Breytingar	Nafn

Brekkuholt 7 Reykholt	Teikn nr: 271
Burðarvirki Þakvirki, snið og deili	Frumstærð: A1
Dags: 25.2021	Mkv: 1:20 - 1:10
Samb: <i>[Signature]</i>	KT: 020365-5799
Hönnunarskipti: <i>[Signature]</i>	V.nr.: 20 001