


**SKÝRINGAR:**

ALMENNAR SKÝRINGAR SJÁ TEIKN. 5663219-000-SDR-0A01.  
 FYRIR UPPLÝSINGAR UM STÁLVIKRI SJÁ TEIKNINGAR STÁLFRAMLEIÐANDA.  
 SÉ ÞESS ÞÖRF SKAL NOTA ÞANSTEYPU UNDIR ENDAFLÖTUR STÁLVIKIS TIL AFRETTINGAR.  
 KRÖFUR UM ÞANSTEYPU, SJÁ VERKLÝSINGU.  
 FYRIR AÐRAR BOLTATENINGAR EN ÞÆR SEM SÝNDAR ERU Á GRUNNMYND, SJÁ SNÍÐ FYRIR INNLÍMDA BOLTA.

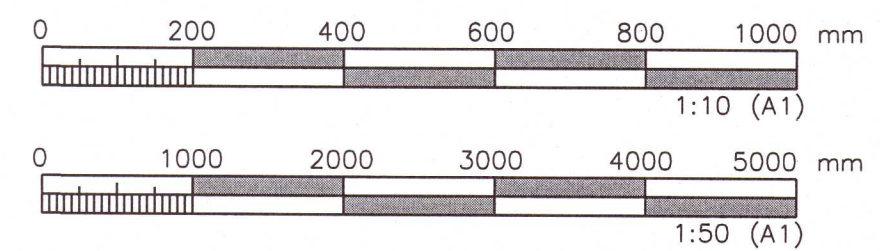

ÚTGÁFUFERILL					
ÚTG.	DAGS.	SKÝRINGAR	HANNAÐ	YFIRF.	SAMR.
01	19.01.2021	VERKTEIKNING	SMV	VÖH	VÖH

DAGS. UNDRISKRIFTAR	F.H. MANNVITS (MFI OG KT)	MANNVIT hf. Viktorinn Ólafur Helgason Sími: 1602323-7469	VÖH
DAGS. UNDRISKRIFTAR	HÖNNUNARVIÐA MANNVITS (MFI OG KT)	MANNVIT hf. Andri Halvar Sigurðsson AM5 Sími: 170583-4429	

BYGGT Á AÐALUPPRÁTTUM - DAGS. 01.12.2020 - ÚTGÁFA: 03


**LANDSNET**  
20210165

HÖNNUNUR  
**MANNVIT**  
 Útdarhvarf 6 203 Kópavogur/Sími: 422 3000 Fax: 422 3001  
 www.mannvit.is mannvit@mannvit.is Kt: 430572-0169  
© ÖLL AÐNOT OG AFRITUN TEIKNINGAR, AÐ HILUTA EÐA HELD, ER HÁÐ SKRIFLEGG LEYFI HÖFUNDA.

HEITI VERKS  
**TENGIVIRKI**  
**LÆKJARTÚN II**  
 851 - HELLA

HEITI TEIKNINGAR  
**BURÐARVIKRI:**  
**BOLTASTAÐSETNING**  
 GRUNNMYND OG DEILI, TENGIVIRKISBYGGING

FRUMÚTGÁFA	MRV.	1:10	1:50	STÆRB	A1
VERKNUMÉR	VERKHLUTI	TEIKNINGANUMÉR	ÚTGÁFA		
5.663.219		SDR- DU04	01		

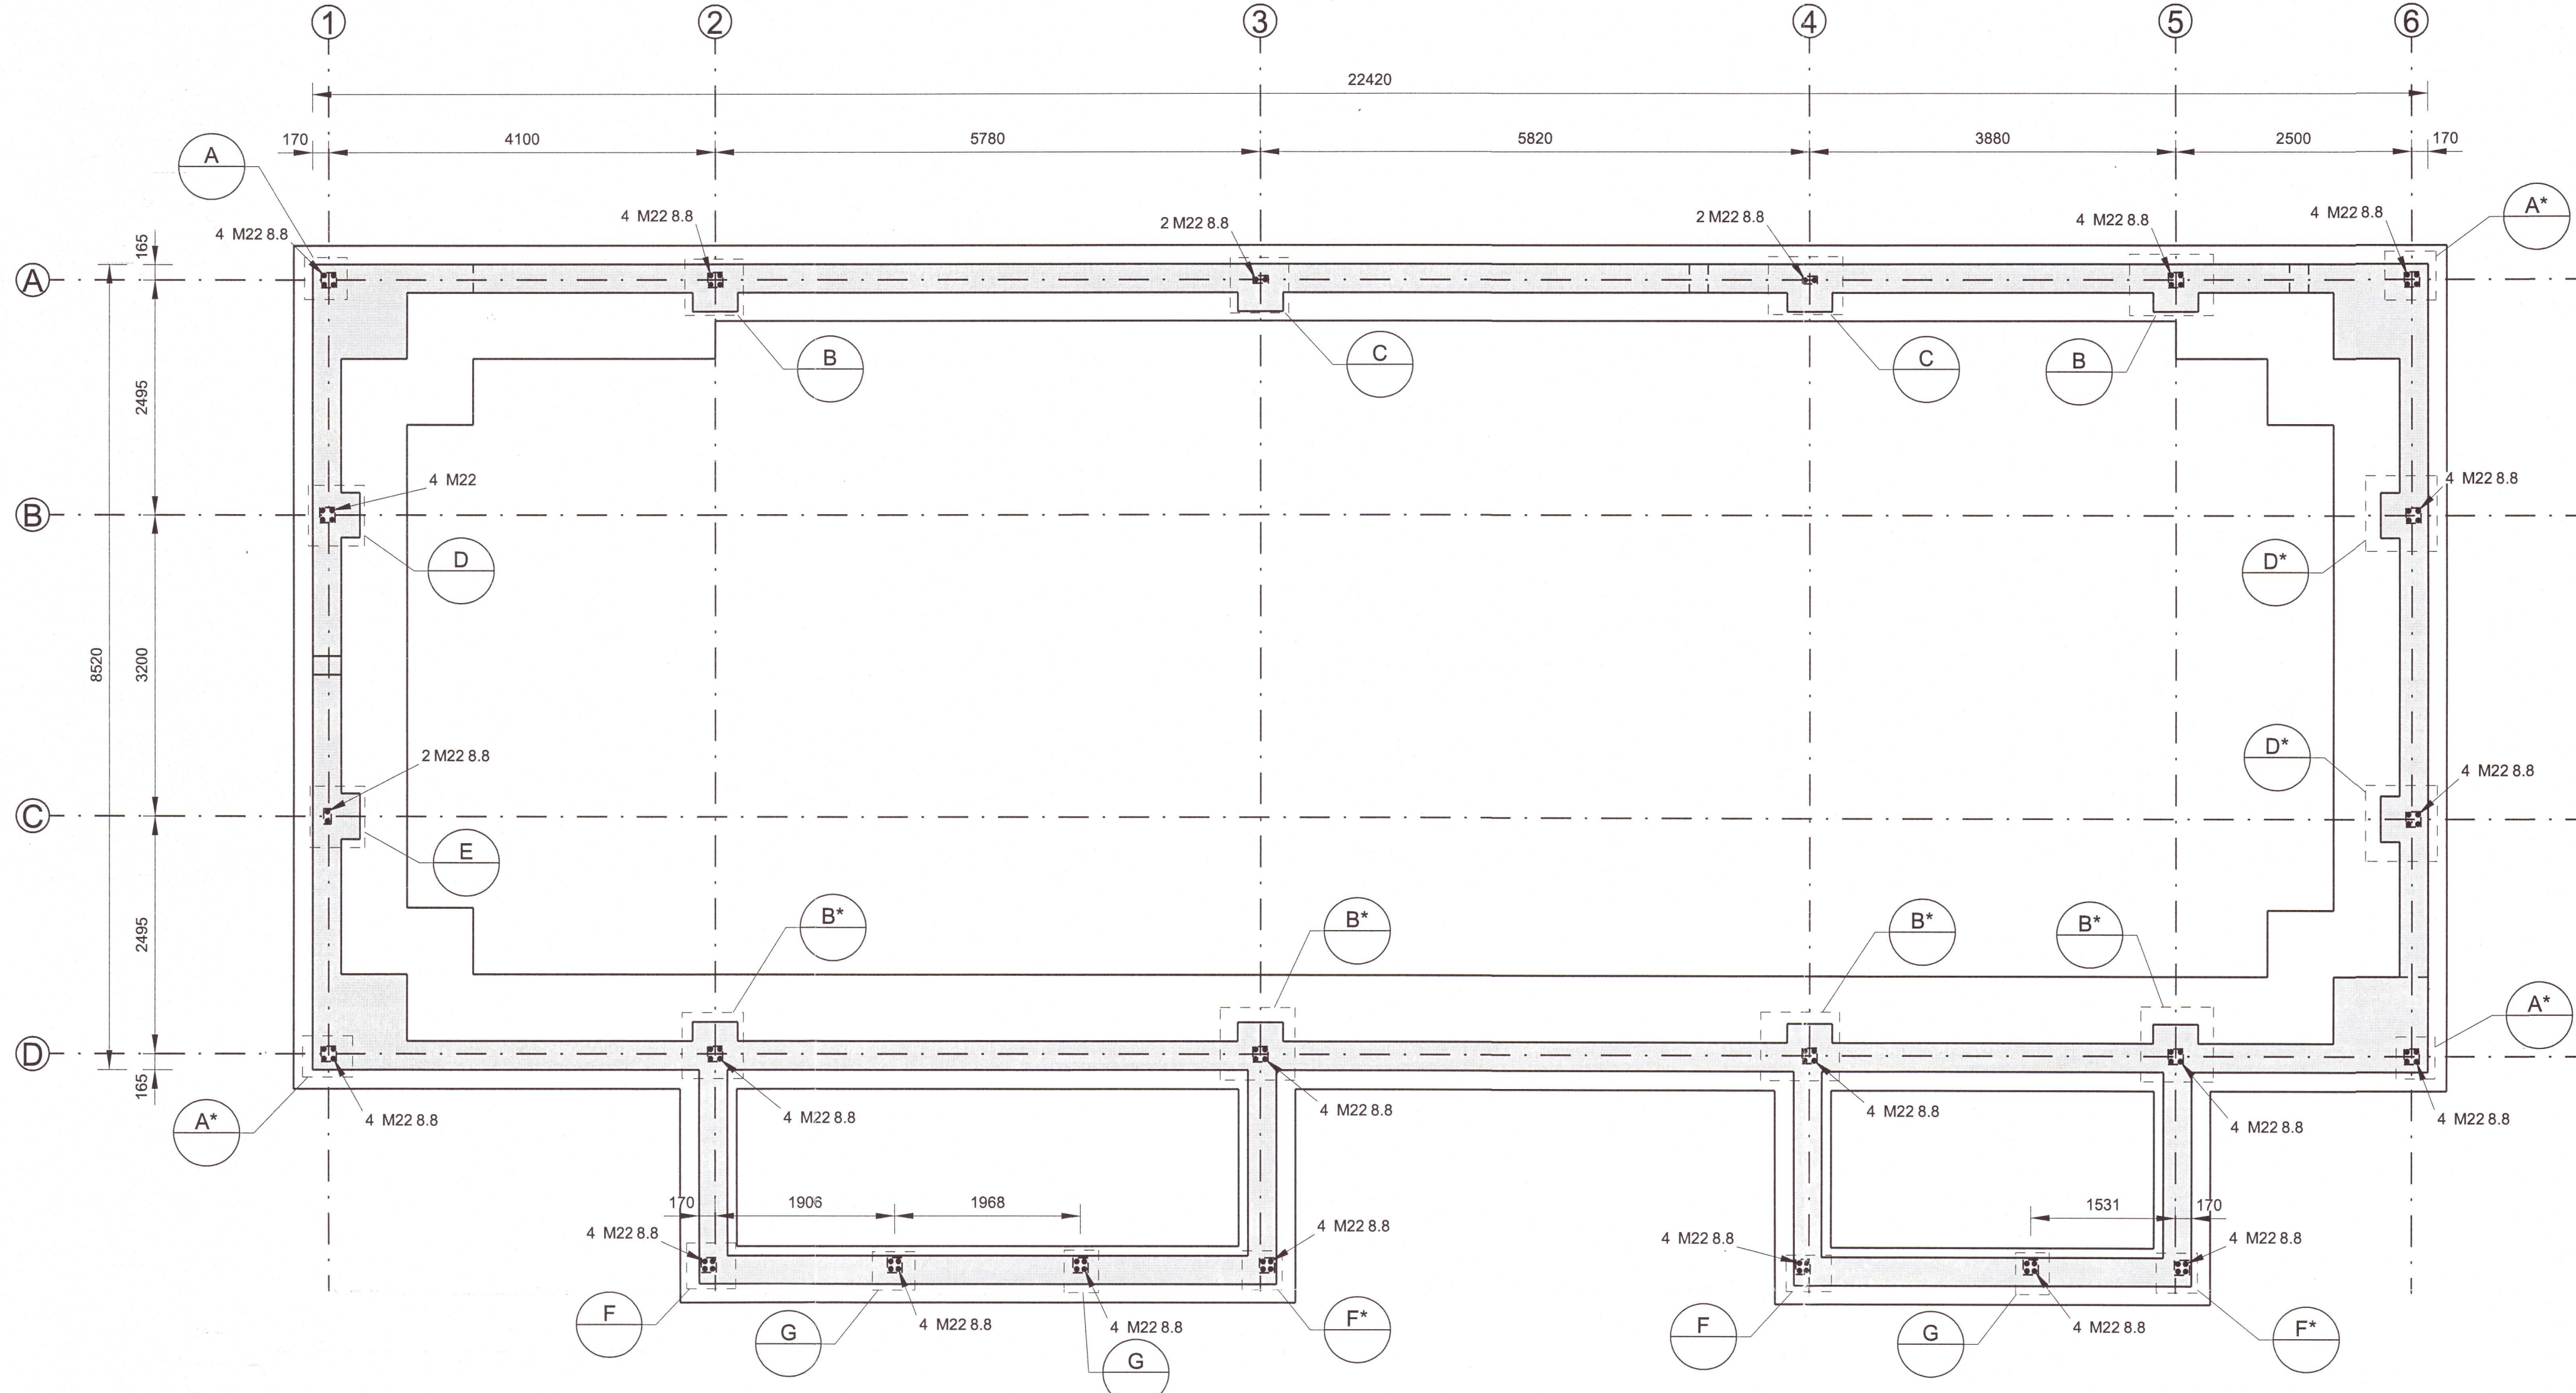

**GRUNNMYND, BOLTASTAÐSETNING**  
1:50

