


SKÝRINGAR:

ALMENNAR SKÝRINGAR SJA
 TEIKN. 5663219-000-SDR-0A01.

ÚRTAK Í SÖKKUL:
 A x B = BREIDD x HÆÐ
 K=BOTNKÓTI GATS

FYRIR ÚTSETNINGU BOLTAFASTINGA
 SJA TEIKN. 5663219-000-SDR-DU04.

INNSTEYPT DRÁTTARRÖR SJA
 TEIKN. 5663219-001-EDR-3001.

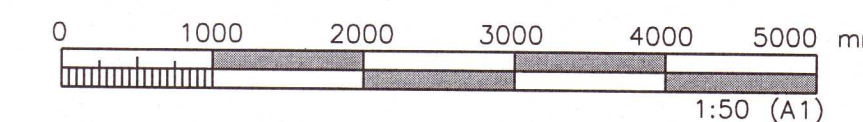

ÚTGÁFUFERILL					
ÚTG.	DAGS.	SKÝRINGAR	HANNAÐ	YFIRF.	SAMB.
01	19.01.2021	VERKTEIKNING	SMV	VÖH	VÖH

DAGS. UNDIRSKRIFTAR	F.H. MANNVITS (MANNVIT) hf. <i>21.1.2021</i>	<i>Vör</i>
DAGS. UNDIRSKRIFTAR	HÖNNUNARSTJÓRA (MANNVIT) hf. <i>21.01.2021</i>	<i>AMS</i>

BYGGT Á ADALUPPDRATTUM - DAGS.: - ÚTGÁFA:


LANDSNET
 20210167

MANNVIT
 Úrðarhvarf 6 203 Kópavogur Sími: 422 3000 Fax: 422 3001
 www.mannvit.is mannvit@mannvit.is Kt: 430572-0169
© ÖLL AFMÓT OG AFRITUN TEIKNINGAR, AD HLUUTA EDA HEILD, ER HÁÐ SKRIFLEGU LEYFI HÖFUNDA.

HETTI VERKS
TENGIVIRKI
LÆKJARTÚN II
851 - HELLA

HETTI TEIKNINGAR
 BURÐARVIRKI:
 UNDIRSTÖÐUR
 GRUNNMYND, TENGIVIRKISBYGGING

FRUMÚTGÁFA	MKV.	STÆRD
19.01.2021	1:50	A1
VERKNÚMUR	VERKHLUTI	TEIKNINGANÚMUR
5.663.219	000	SDR- GU01
		ÚTGÁFA
		01

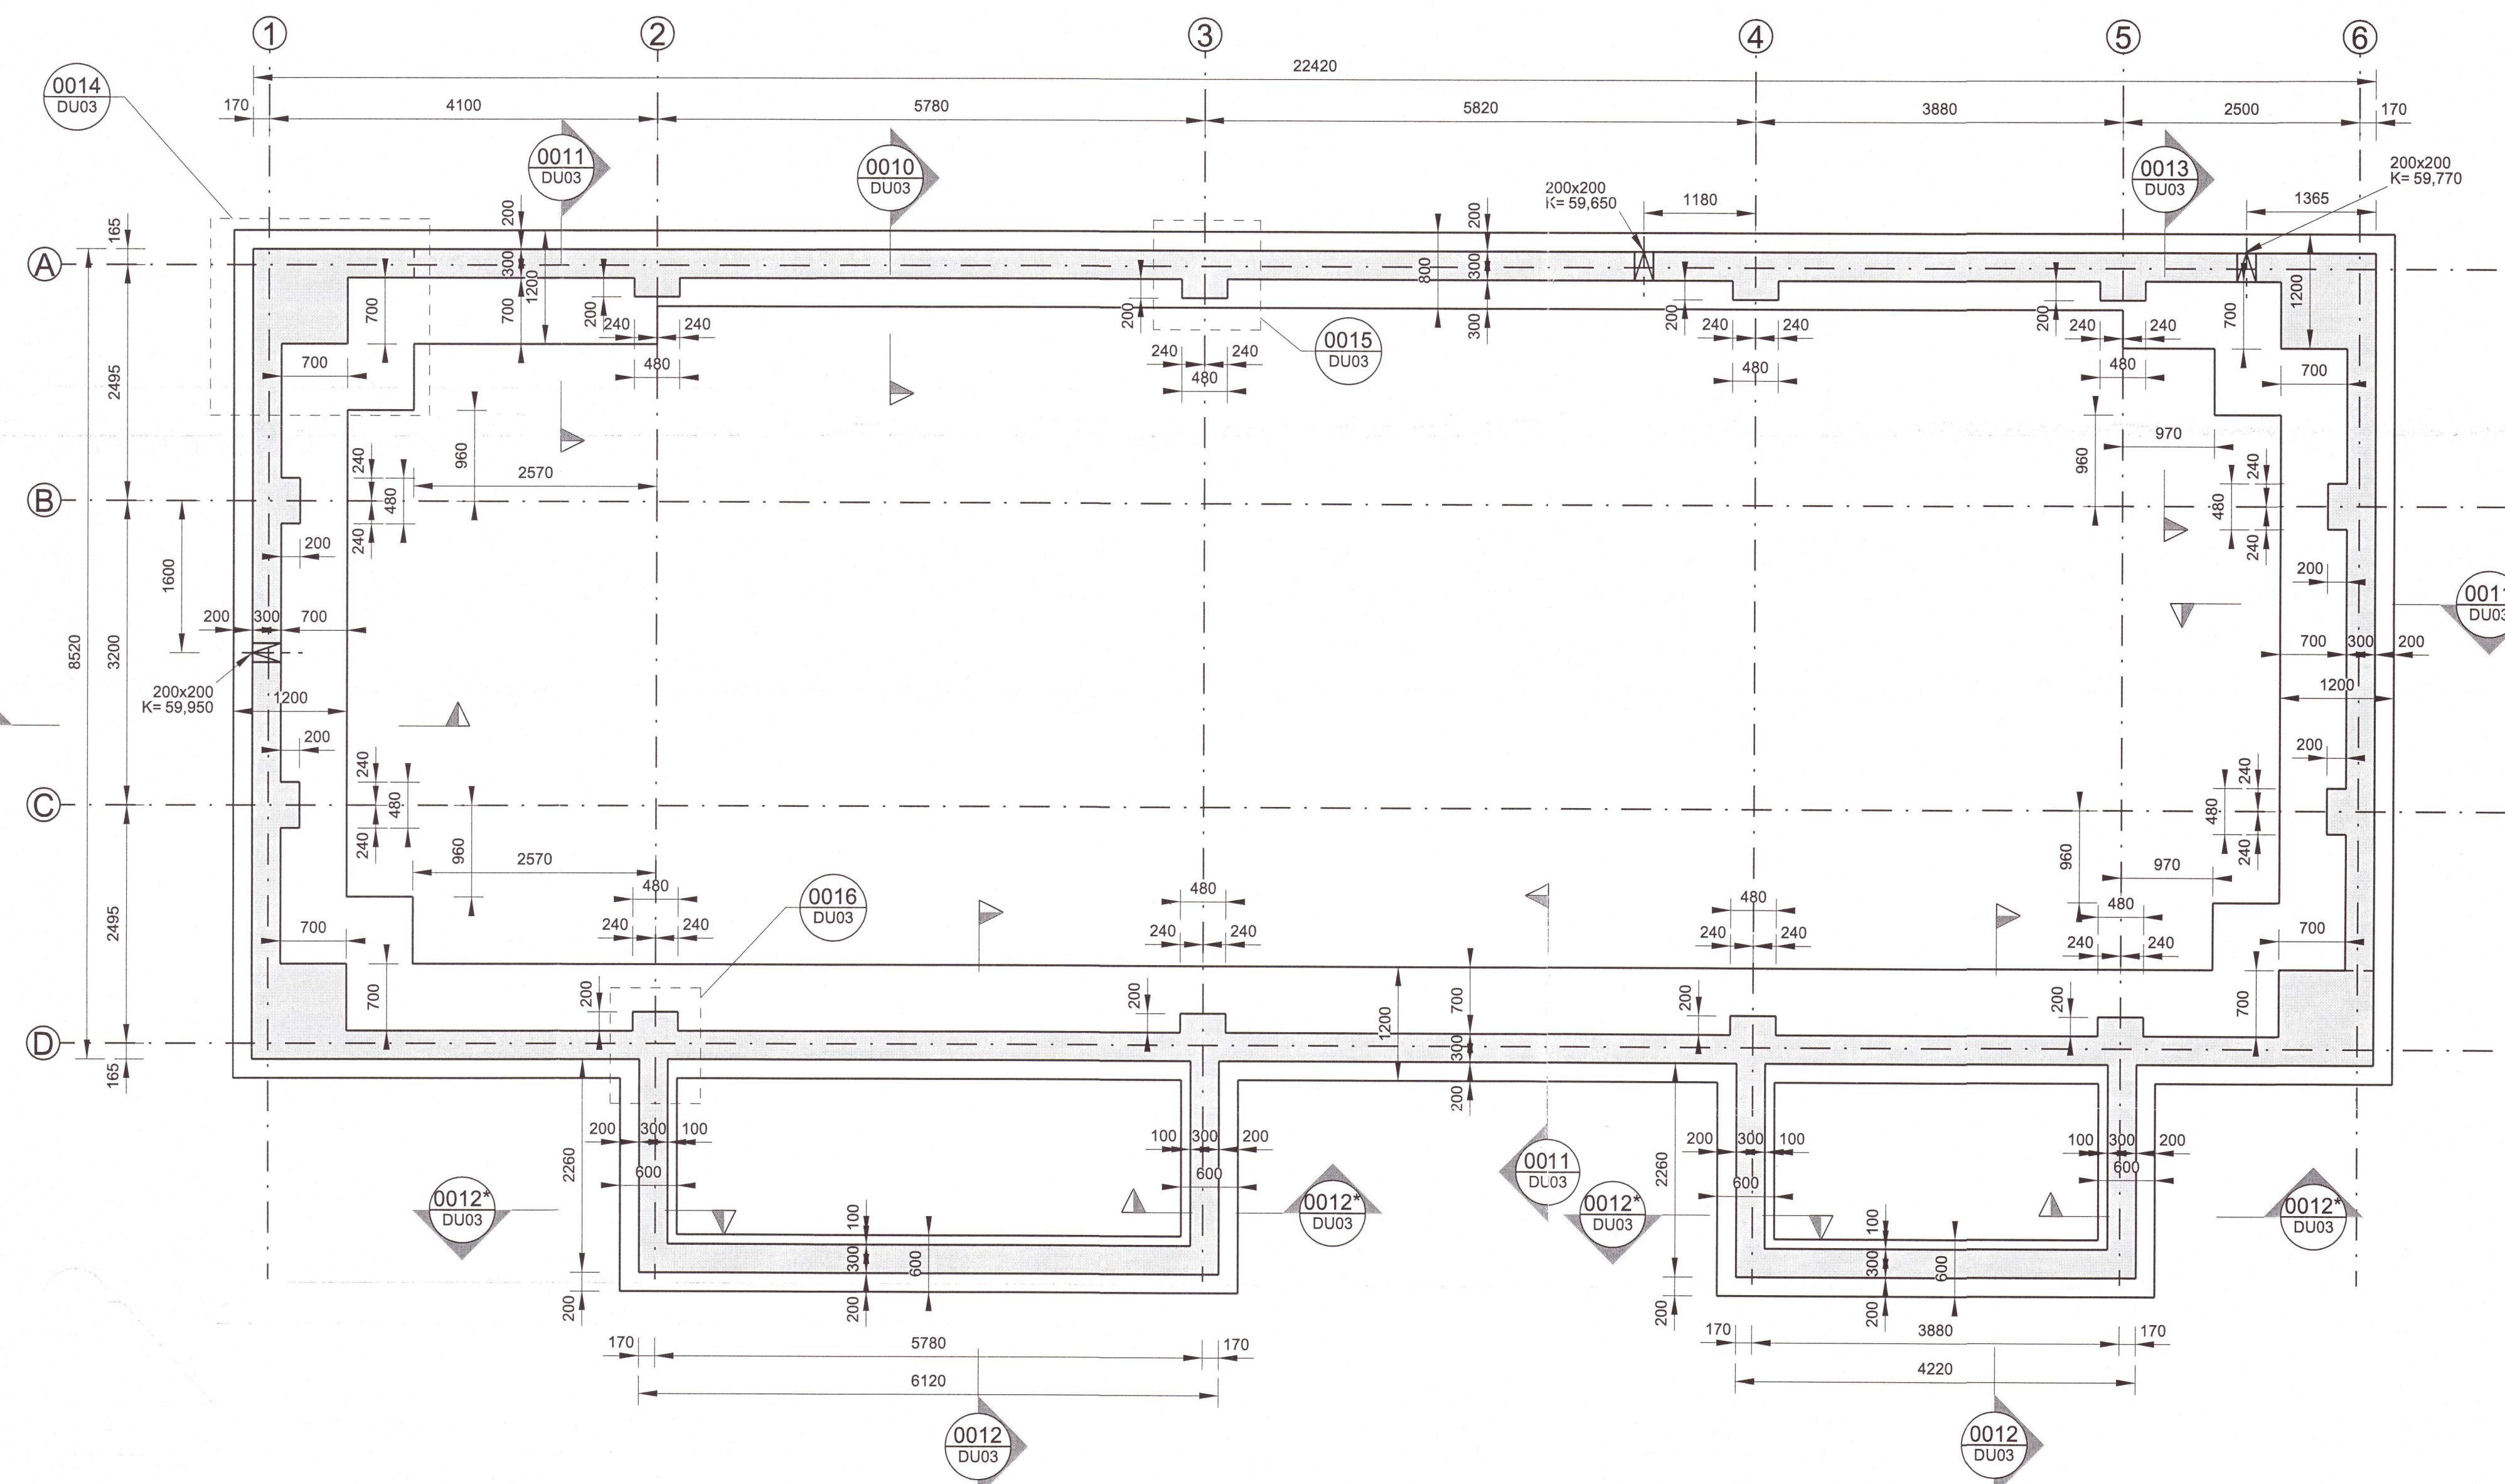

GRUNNMYND
 1:50