



Umhverfis- og tæknisvið Uppsveita
Yfirfarið
 20 APR 2021
Stefni Jónsdóttir
 Byggingarfulltrúi

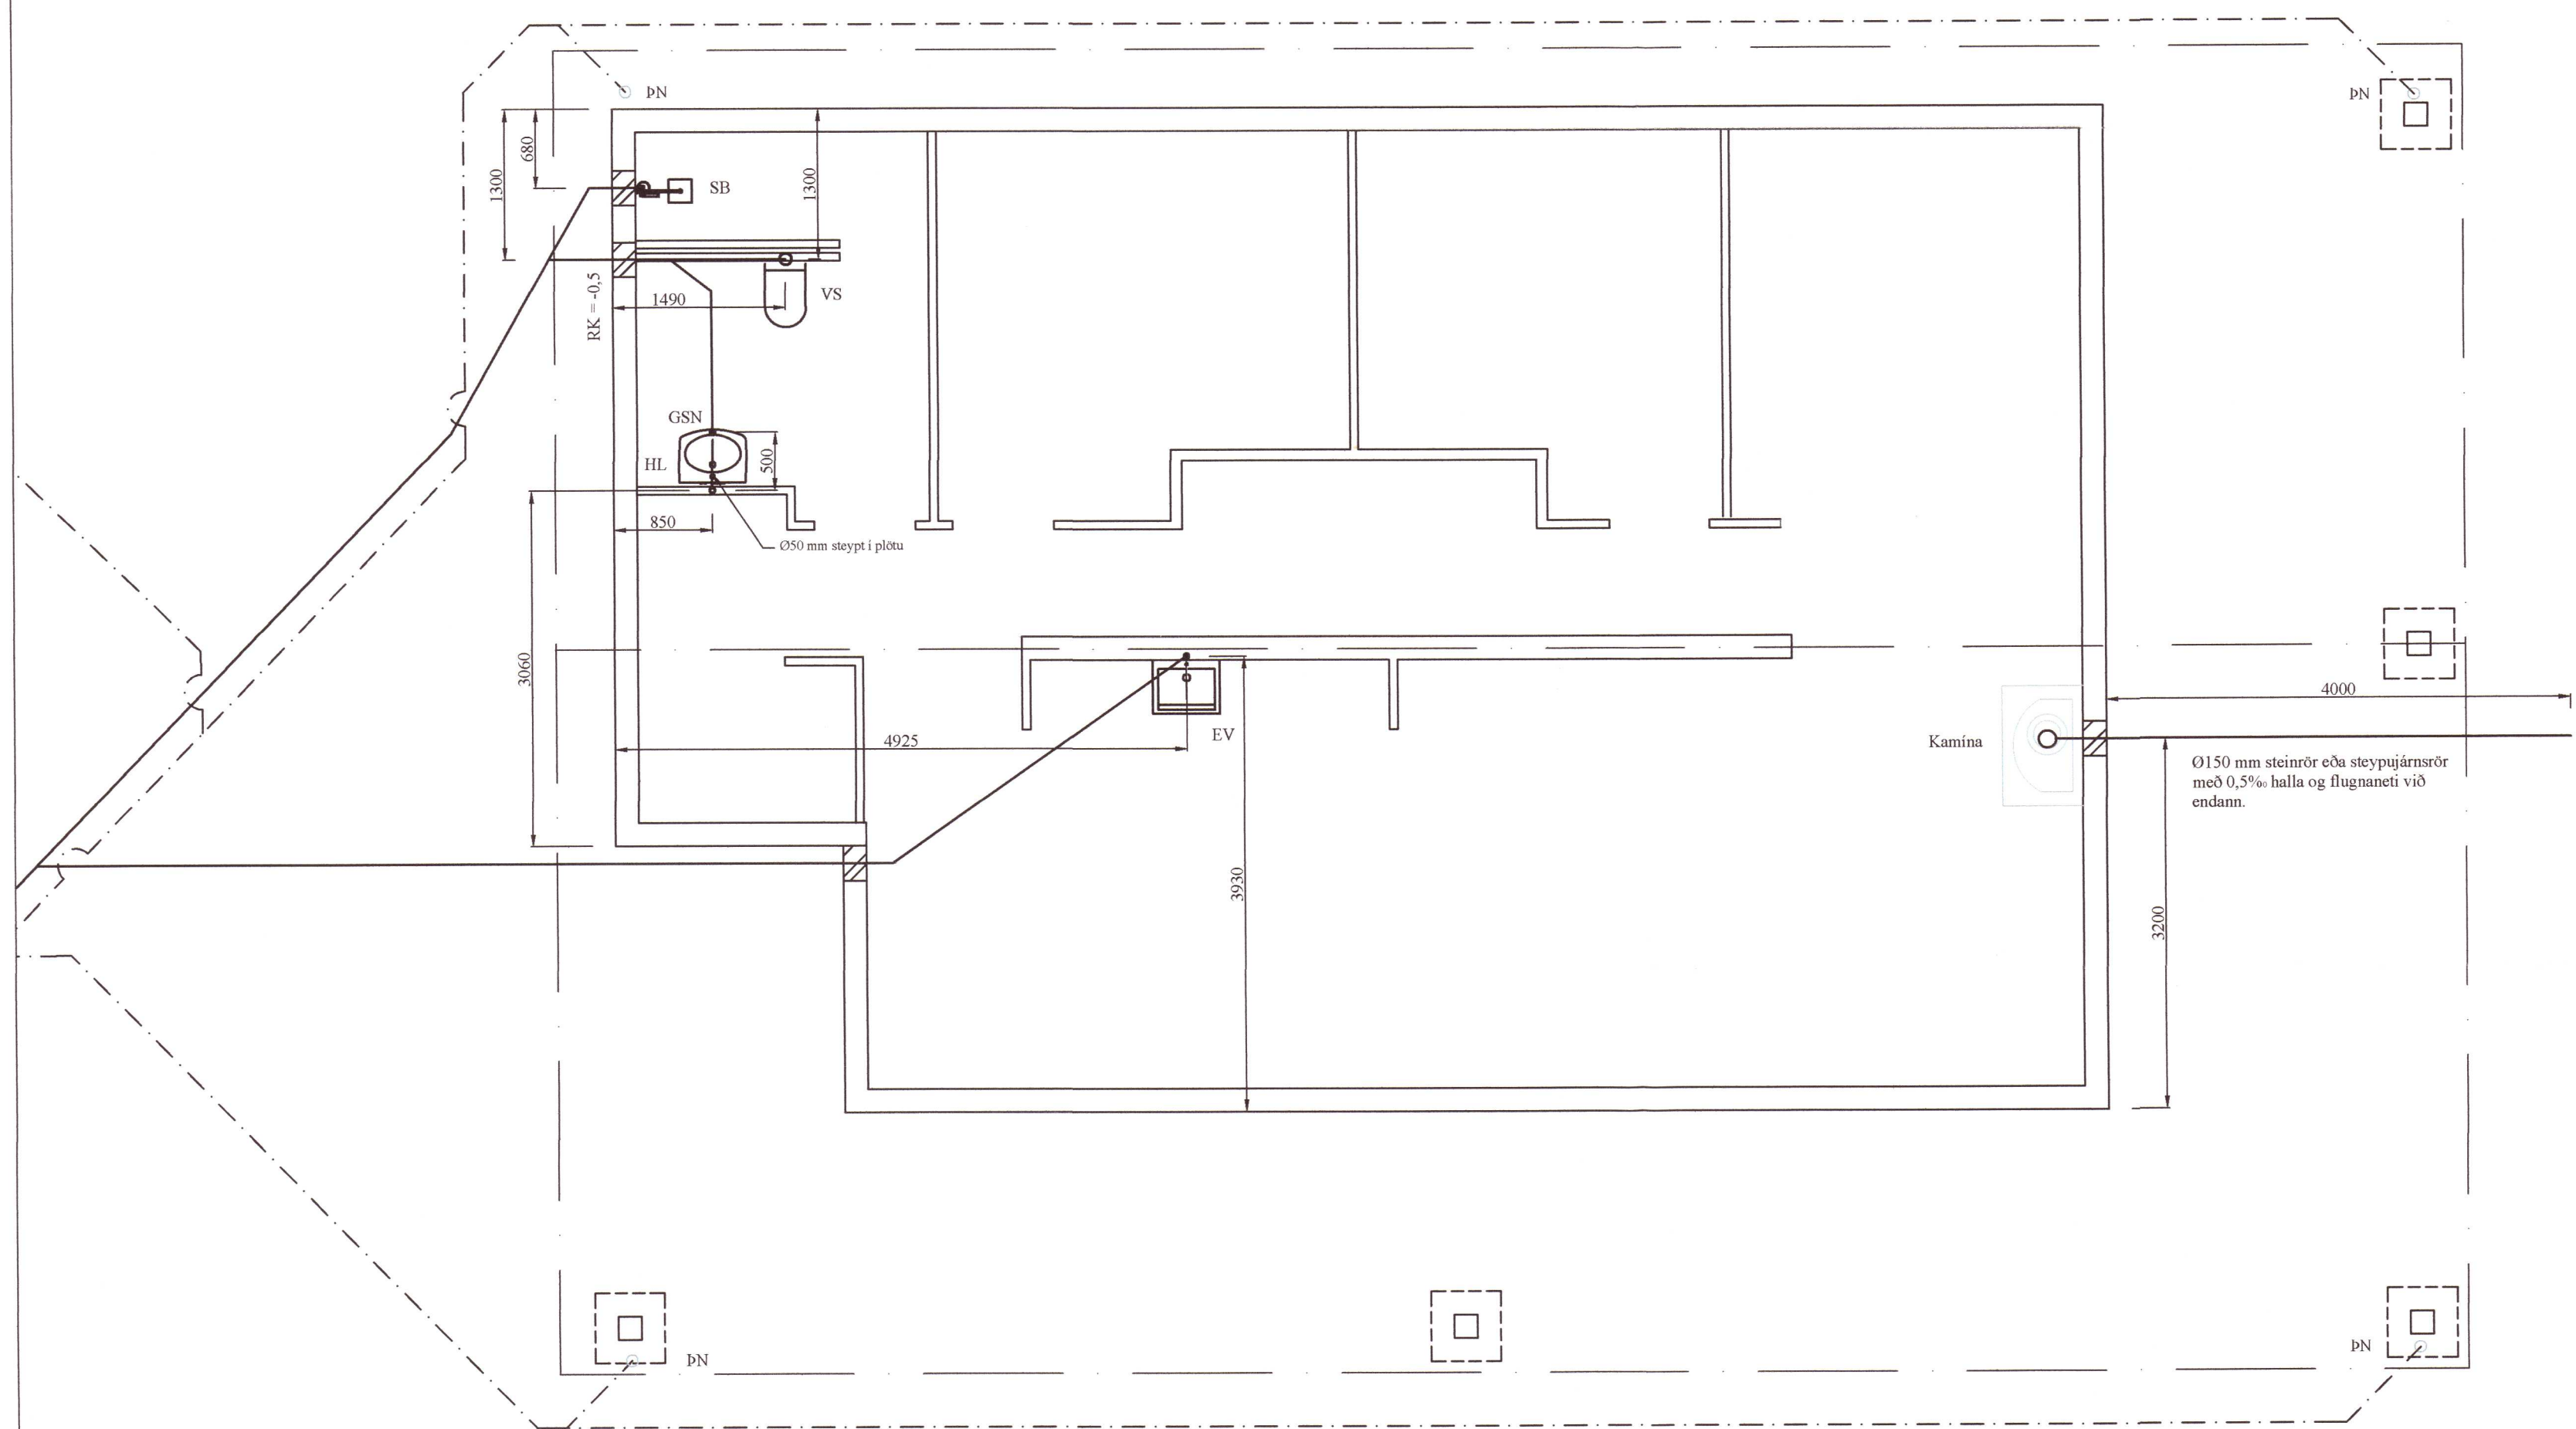

Grunnmynd fráveitulagna
 MKV: 1:50

20211670

| BR | DAGS | BREYTING | |
|---|--------------------------|--------------------------------------|-----------------|
| | | | |
| HÖNNUNARSTÍORI: | | | |
|  HJARDARHOLTI 11 800 SELFOSSÍ HÖNNUN NETFANG: kjarvangardars@gmail.com | | <i>Guðni Pásson</i> SÍM: 783 4180 | |
| ÁRTÚN ehf 12.02.2021 08-20 | | | |
| Neðan Sogsvegur Lóð 4C, Grímsnesi | | | |
| Grunnmynd frárennislagna. | | | Kvarði 1:50 |
| HANNAÐ: | TEIKNAD | DAGSETNIG | VERKNÚMER |
| KG | KG | 19.03.2021 | 2021-09 |
| SKRÁARNAFN | SAMÞYKKT | 1305557649 | TEIKNING NÚMER: |
| Neðan Sogsvegur Lagnir.dwg | <i>Stefni Jónsdóttir</i> | | 301 |