


Umhverfis- og tæknisvið Uppsveita  
**Yfirfarið**  
 02 FEB 2021  
*Sólin Skjöld*  
 F.H. Byggingartillit

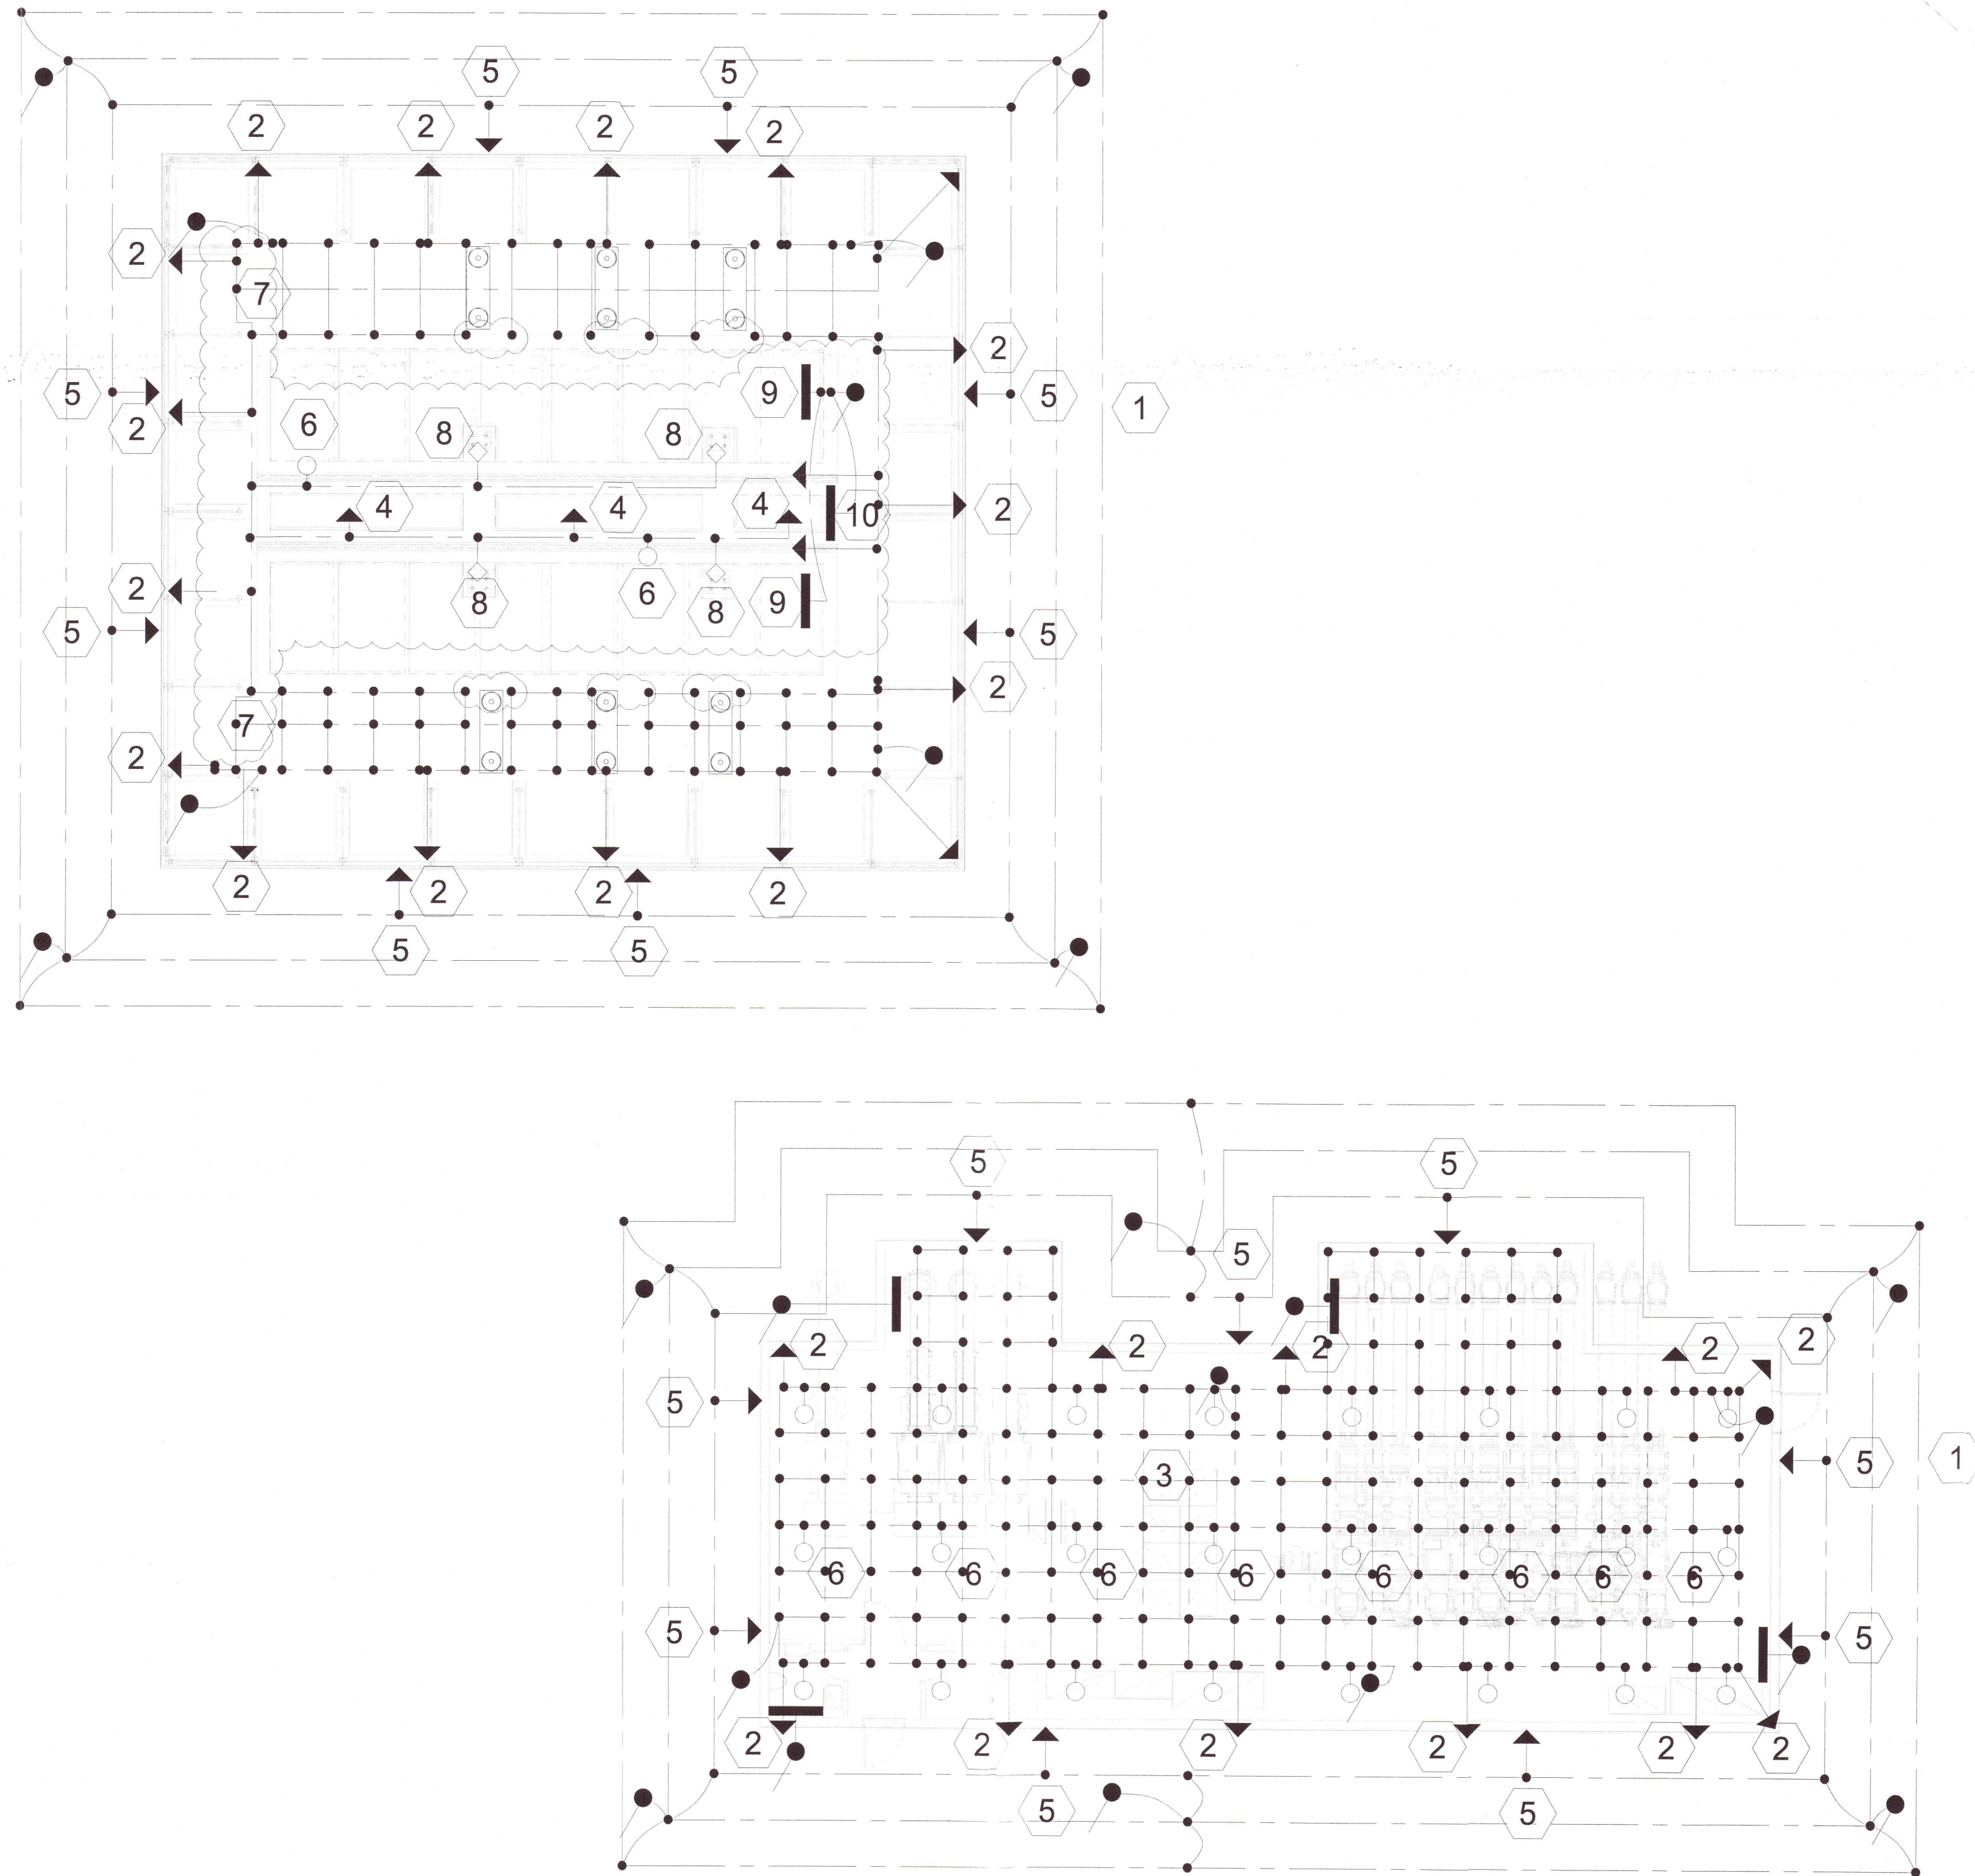

- SKÝRINGAR:**
- 1 STÝRISKAUT, 50 mm<sup>2</sup> Cu  
 INNSTI HRINGUR LAGÐUR Á DÝPI 300 mm Í 1000 mm  
 FJARLÆGD FRÁ ÚTVEGG  
 MIÐHRINGUR LAGÐUR Á DÝPI 500 mm Í 2000 mm  
 FJARLÆGD FRÁ ÚTVEGG  
 YSTI HRINGUR LAGÐUR Á DÝPI 700 mm Í 3000 mm  
 FJARLÆGD FRÁ ÚTVEGG
  - 2 TENGING VIÐ STÁLSÚLUR. HAFNA SKAL TEIKNINGAR AF STÁLSÚLUM TIL HLIDSJÓNAR.
  - 3 INNSTEYPT JARÐSKAUTSNET, 1000x1000 mm  
 MÓSKVAR MED 50 mm<sup>2</sup> JARÐVÍR.
  - 4 TENGINGAR VIÐ ELDVARNARGRINDUR. VÍR SKAL VERA INNSTEYPTUR OG KOMA ÚT ÚR MILLIVEGG UM 200 mm UNDIR ELDVARNARGRIND.
  - 5 TENGING VIÐ KLÆÐNINGU.
  - 6 TENGING VIÐ STEYPUJÁRN
  - 7 NIÐURGRAFID JARÐSKAUTSNET, 1000x1000 mm  
 MÓSKVAR MED 50 mm<sup>2</sup> JARÐVÍR.
  - 8 TENGING VIÐ MÁLMHLUTI MED SOÐINNI TENGINGU.
  - 9 JARÐSKINNA KEMUR 200 mm UNDIR ELDVARNARGRINDUR.
  - 10 JARÐSKINNA SKAL FEST OFAN Á SPENNAUNDIRSTÖÐU.
  - 11 JARÐVÍRAR FYRIR TENGINGAR Á SÖKKULSKAUTI. SKAL TENGJAST JARÐSKINNU <sup>10</sup>.

VÍÐAD ER Í TEIKNINGU 5663219-001-EDR-1001 FYRIR ÚTSKÝRINGAR Á TÁKNUM SEM NOTUÐ ERU Á TEIKNINGUNNI.

ÚTGÁFUFERILL					
ÚTG.	DAGS.	SKÝRINGAR	HANNAÐ	YFIRF.	SAMB.
01	2020.08.31	VERKTEIKNING	pÓ	SigSig	SigSig
02	2020.09.16	VERKTEIKNING	pÓ	SigSig	SigSig
03	2021.01.06	UPPFÆRT	pÓ	SigSig	SigSig
04	2021.01.24	UPPFÆRT	pÓ	SigSig	SigSig

DAGS. UNDIRSKRIFTAR F.H. MANNVITS (NAFN OG KT.)  
 2021.01.26 *Figurinn Þiquidur*  
 160366-4279

DAGS. UNDIRSKRIFTAR SAMRÆMINGARHÖNNUNUR / HÖNNUNARSTJÓRI (NAFN OG KT.)  
 26.01.2020 *Andri Markus Sigurðsson*  
 Kt. 170583-4429

BYGGT Á AÐALUPPDRATTUM - DAGS. 17.12.2020 - ÚTGÁFA:

**LANDSNET**  
 20210170

HÖNNUNUR  
  
**MANNVIT**  
 Úrðarhvarfi 6 203 Kópavogi Sími: 422 3000 Fax: 422 3001  
 www.mannvit.is mannvit@mannvit.is Kt: 430572-0169

© ÖLL AFNOT OG AFRITUN TEIKNINGAR, AÐ HLUTA Eða HELD, ER HÁÐ SKRIFLEGU LEYFI HÖFUNDA.

HEITI VERKS  
**TENGIVIRKI  
 LÆKJARTÚN II  
 851 - HELLA**

HEITI TEIKNINGAR  
 RAFKERFI  
 SPENNUJÓFNUN  
 GRUNNMYND

FRUMÚTGÁFA	MKV.	STJERD
2020.08.31	1:100	A1
VERKNÖMUR	VERKHLUTI	TEIKNINGANÖMUR
5.663.219	000	EDR-1003
		ÚTGÁFA
		04

