



PRENTAÐ: 17.12.2020 13:51:04

TÓLUSKÖR: BIM 360/Tengivirki Lækjartún/TL-ARK-2020.rvt

Umhverfis- og tæknivísingssveita
Samþykkt
 16. des. 2020
Andri Már Sigurðsson
 Byggingarstjóri

SKÝRINGAR:

Allar málsetningar eru í mm
 Allir hæðarkötur eru í m
 Allir hæðarkötur eru í ISH2004
 Öll hnit eru í ISNET93

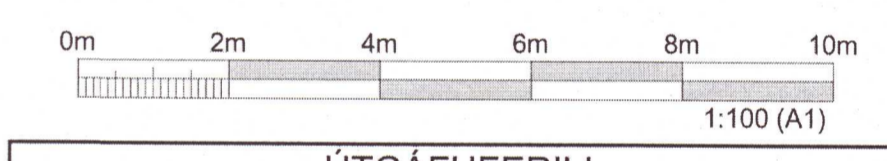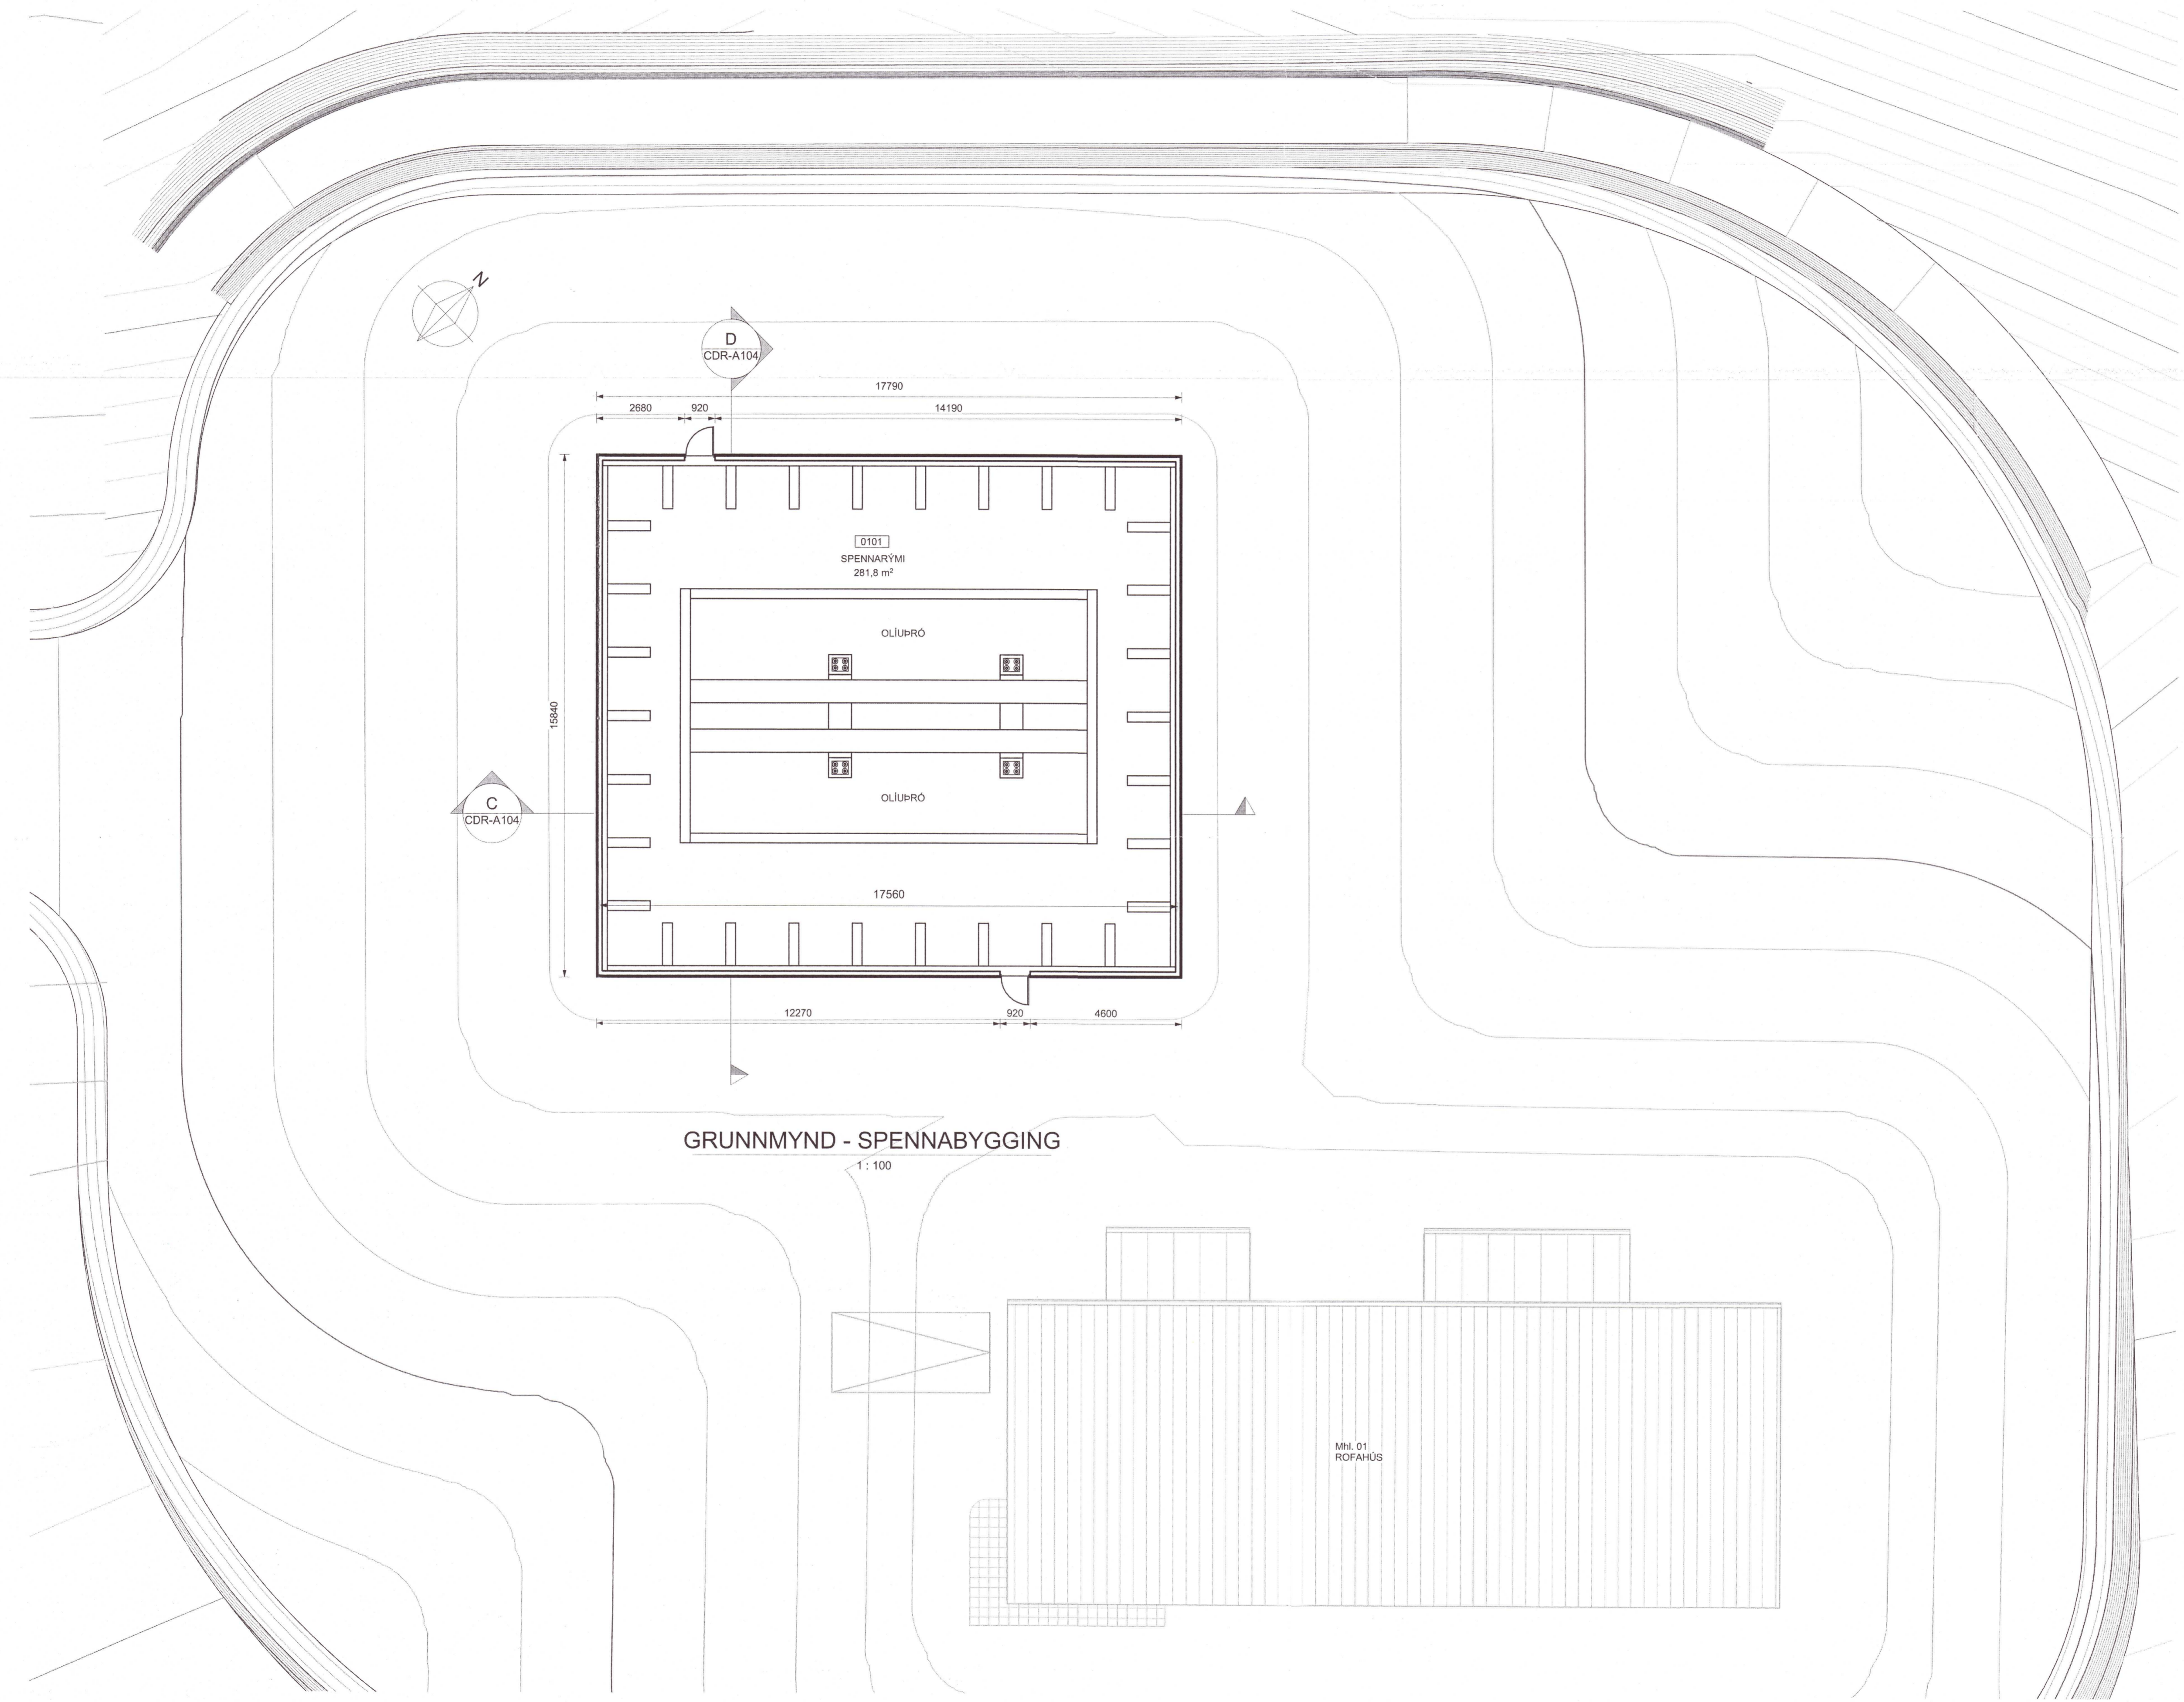

ÚTGÁFUFERILL					
ÚTG.	DAGS.	SKÝRINGAR	HANNAÐ	YFIRF.	SAMB.
01	20.10.2020	Adaluppdráttur	AMS	SigSig	AMS
02	09.12.2020	Uppfært eftir yfirferð byggingarfulltrúa	AMS	SigSig	AMS
03	17.12.2020	Gólkötur bygginga hækkast um 0,5 m	AMS	SigSig	AMS

DAGS. UNDIRSKRIFTAR: 22.12.2020
 F.H. MANNVITS (NAFN OG KT.): *Andri Már Sigurðsson* MANNVIT HE. Kt. 170583-4429 AMS

DAGS. UNDIRSKRIFTAR: 22.12.2020
 SAMRÆMINGARHÖNNUÐUR/ÞÖNNUNARSTJÓRI (NAFN OG KT.): *Andri Már Sigurðsson* MANNVIT HE. Kt. 170583-4429 AMS

BYGGT Á ADALUPPDRATTUM - DAGS.: - ÚTGÁFA:

LANDSNET
 20210186

HÖNNUÐUR

MANNVIT
 Urðarharfi 6 203 Kópavogi Sími: 422 3000 Fax: 422 3001
 www.mannvit.is mannvit@mannvit.is Kt: 430572-0169
© ÖLL AFMÖT OG AFRITUN TEIKNINGAR, AD HLUITA EDA HELD, ER HÁÐ SKRIFLEGU LEYFI HÖFUNDA.

HEITI VERKS
**TENGIVIRKI
 LÆKJARTÚN II
 851 - HELLA**

HEITI TEIKNINGAR
**ADALUPPDRATTUR, SPENNABYGGING MHL. 02
 GRUNNMYND**

FRUMÚTGÁFA	20.10.2020	MKV.	1:100	STÆRÐ	A1
VERKNUMER	5.663.219	VERKHLUTI	000	TEIKNINGANUMER	CDR-A103
				ÚTGÁFA	03