


Umhverfis- og tæknisvið Uppsveita  
**Samþykkt**  
 21. apríl 2021  
*David Pines*  
 Byggingarfulltrúi

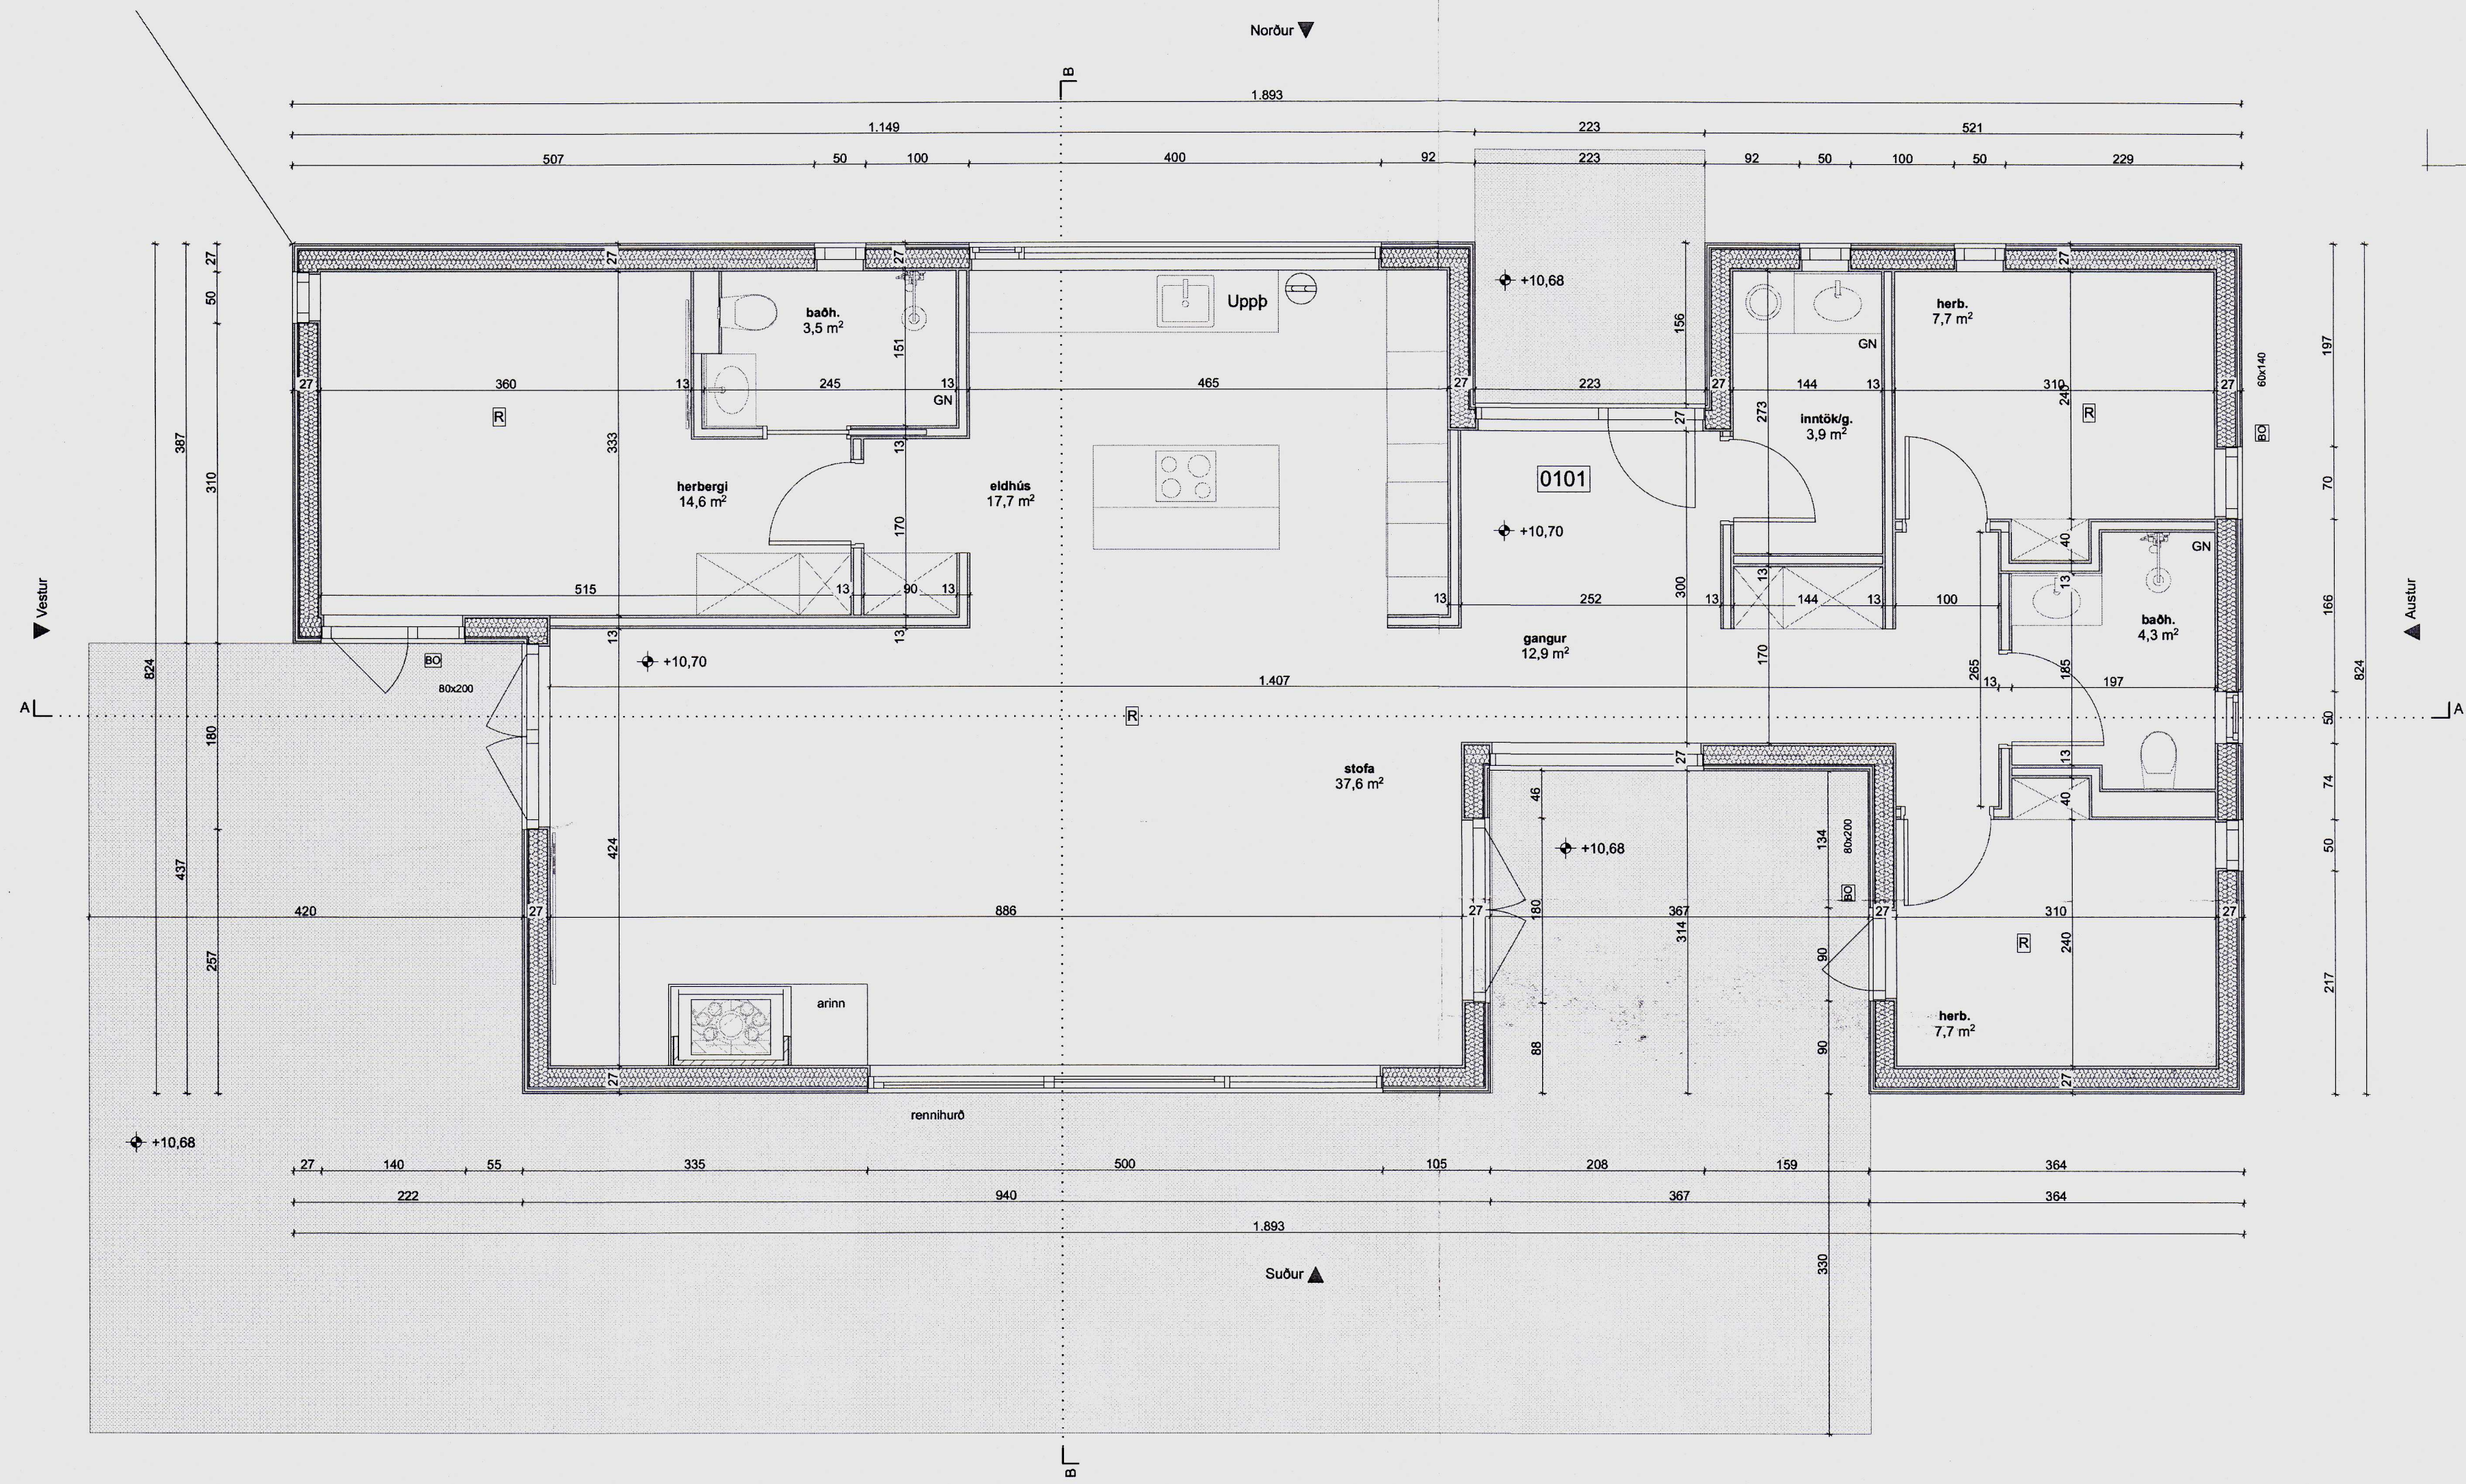

1.

Hæð (Jarðhæð)

20211869  
 N  
 1:50

**+Arkitektar**  
 Hrauntröð 40  
 Vaðnes, Grímsnes  
 Grunnmynd

dags.	28.6.2021
mkv.	1:50
teikn.	AB
verknr.	2103

AV.1.1