


Grunnlagnir - Grunnmynd

1:50

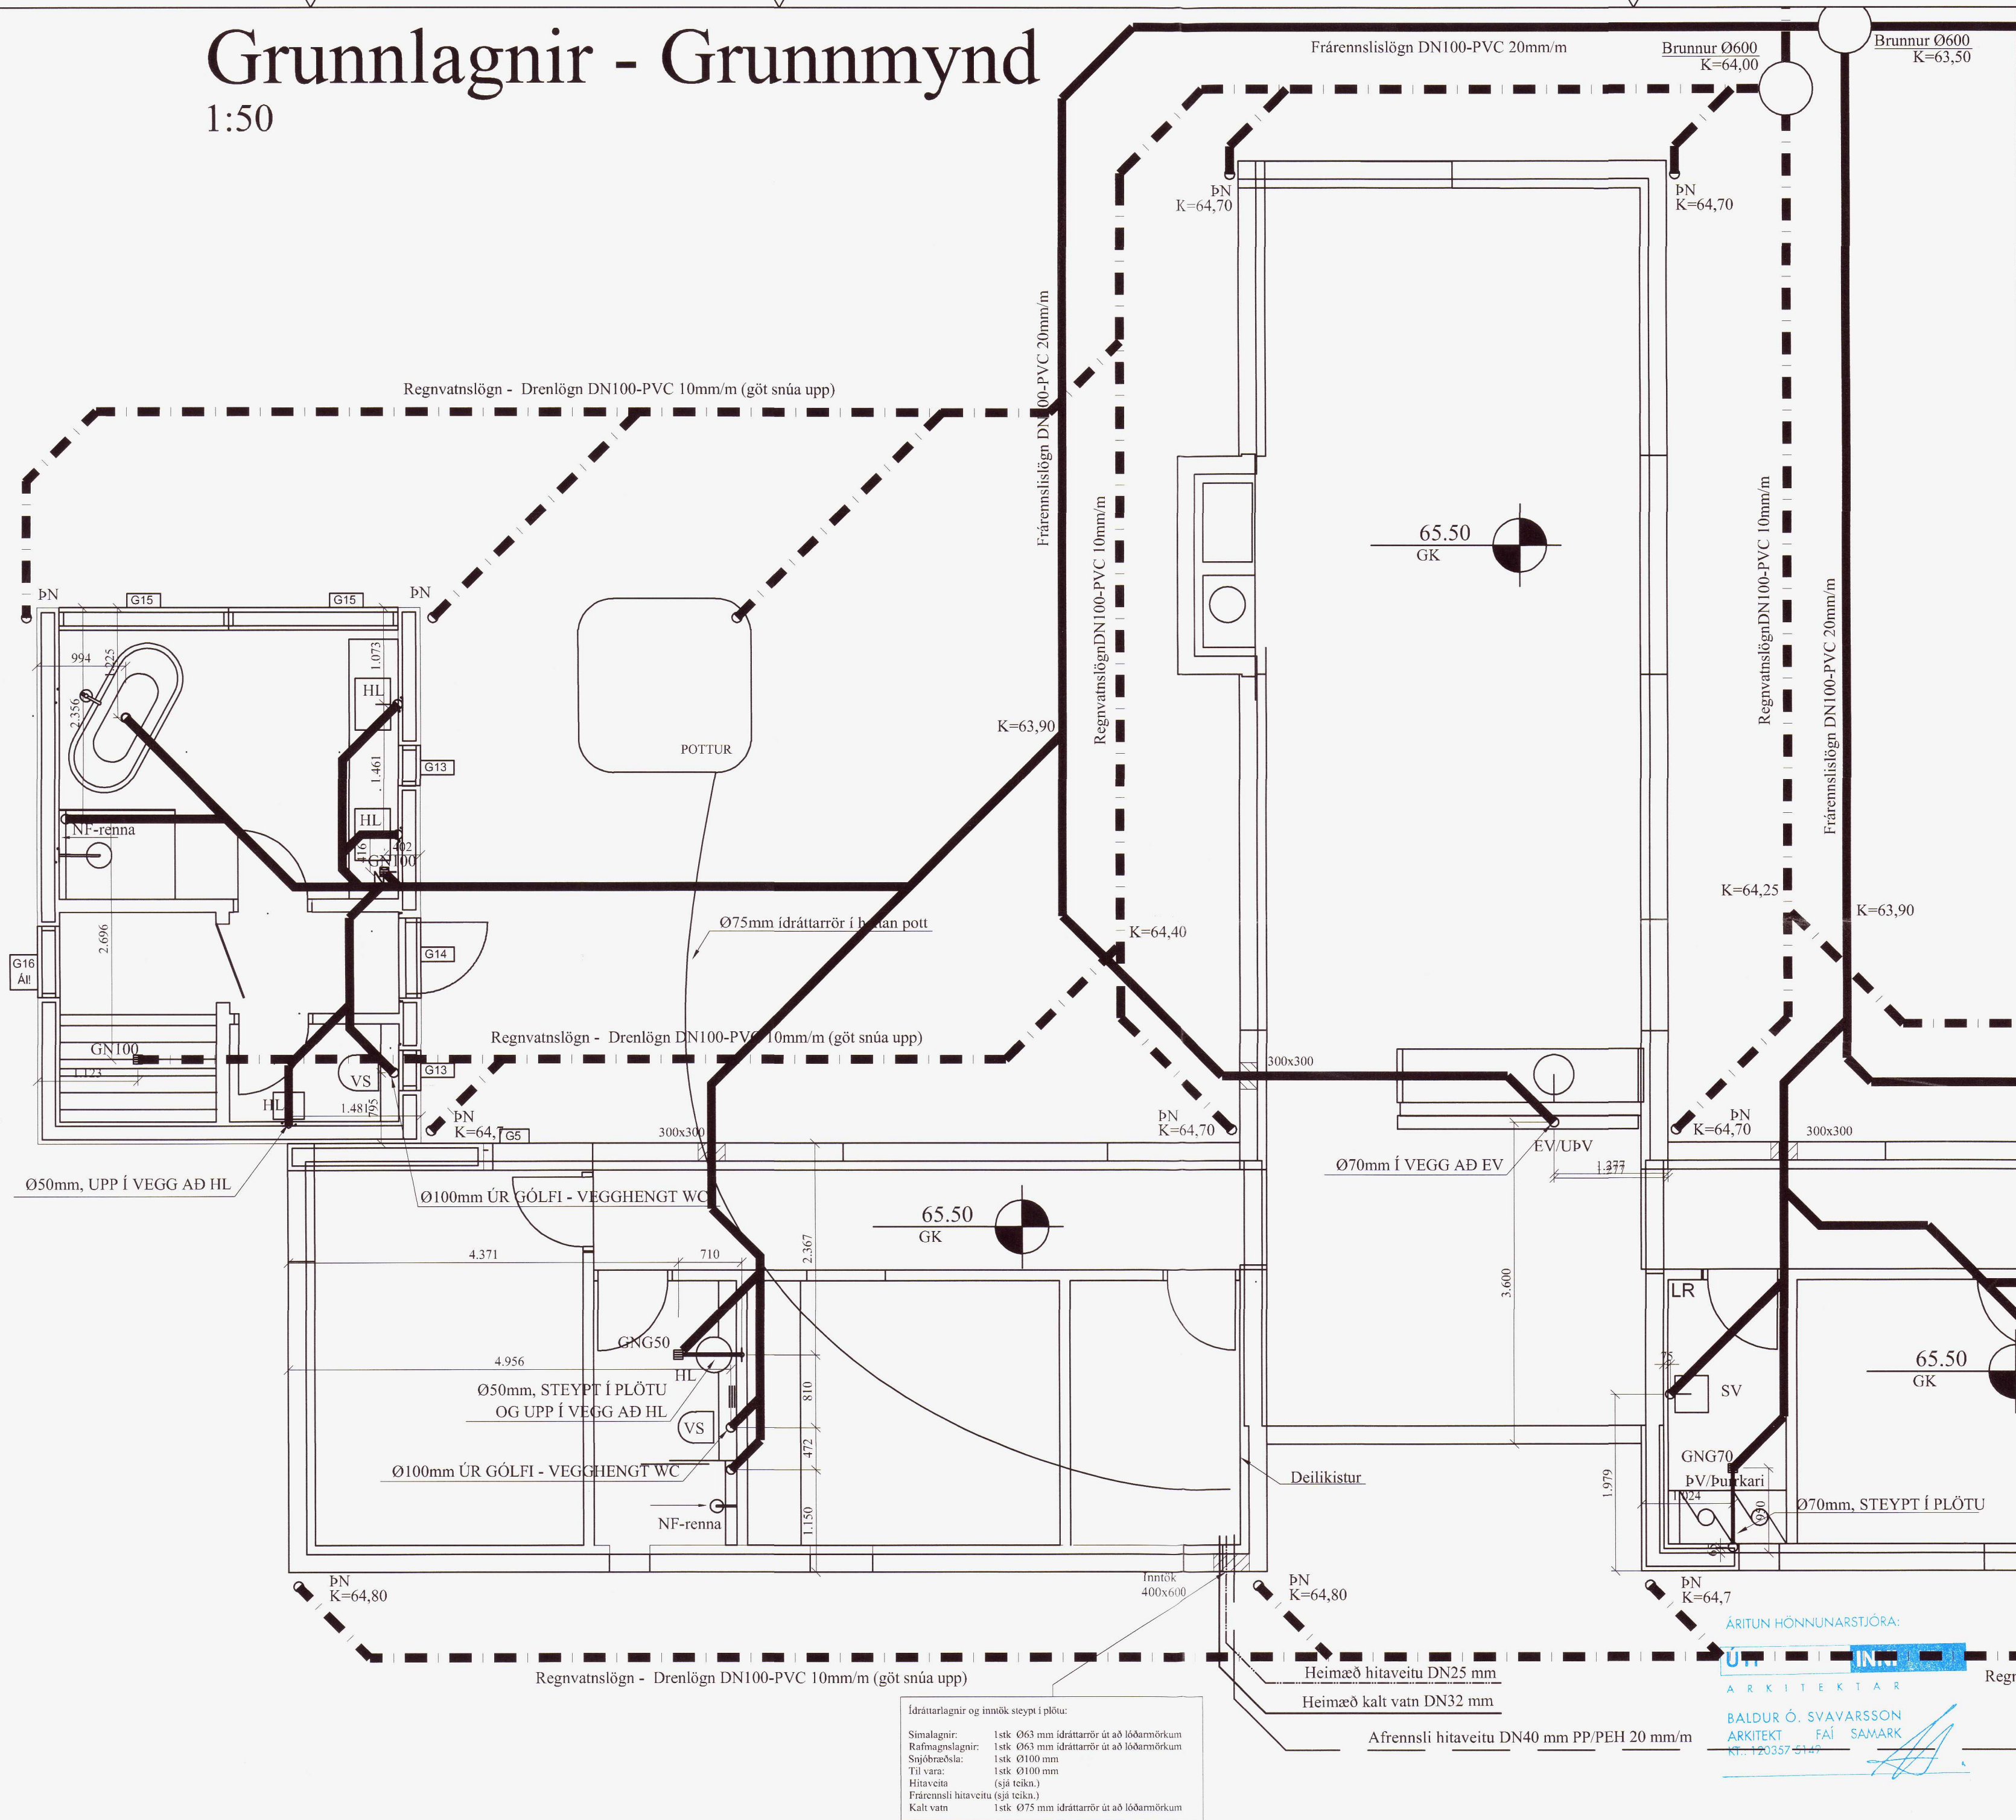

Umhverfis- og tæknisvið Uppsveita
Yfirfarið
 - 8 JUL 2021
[Signature]
 Fr. Byggingarfulltrúi


SKÝRINGAR:

ALLAR LAGNIR ERU 100mm PVC, HALLI 20 %, MEST 300 %, NEMA ANNAD KOMI FRAM.
 LAGNIR OFAN GRUNNPLÖTU ER ÚR PP (POLYPROPYLEN).
 ALLAR LAGNIR ERU MEÐ ÞAR TIL GERÐUM ÞÉTTIRINGJUM.
 UMHERFIS LAGNIR Í JÖRD KOMI MNST 150mm SANDLAG ER ÞJAPPIST. ÖLL NIÐURFÖLL ERU MEÐ VATNSLÁS. ÖLL MÁL ERU Í mm NEMA ANNAD KOMI FRAM Á TEIKNINGUM.

■ SÖKKUL OG INNTAKSGÖT.
 STÆRD SÖKKULGATA ER 300x300mm, OG INNTAKSGAT ER 400x600mm, SJÁ SKÝRINGAMYNDIR.

*ATH! ALLIR KÓTAR MIÐAST VIÐ RENNSLISBOTN.

- K = HÆÐARKÓTAR LAGNA.
 - HL = HANDLAUG
 - SV = SKOLVASKUR
 - VS = VATNSSALERNI
 - BK = BADKAR
 - SB = STEYPIBAD
 - EV = ELDHÚSVASKUR
 - UÞV = UPPVOTTAVÉL
 - ÞN = ÞAKRENNUNIDURFALL
 - HR = HREINSISTÚTUR MEÐ LOKI
 - GK = GÖLFKÓTI
 - GNG50 = GÖLFNIDURFALL DN50
 - GNG70 = GÖLFNIDURFALL DN70 MEÐ GEGNUMSTREYMI (0,9l/s)
 - GNG100 = GÖLFNIDURFALL DN100 MEÐ GEGNUMSTREYMI (1,8l/s)
 - GN100 = GÖLFNIDURFALL DN100
- SKÓLPLÖGN
 - - - - - REGNVATNSLÖGN / DREN
 — AFRENSLI HITAVEITU
 — INNTAK KALT VATN
 — INNTAK HEITT VATN

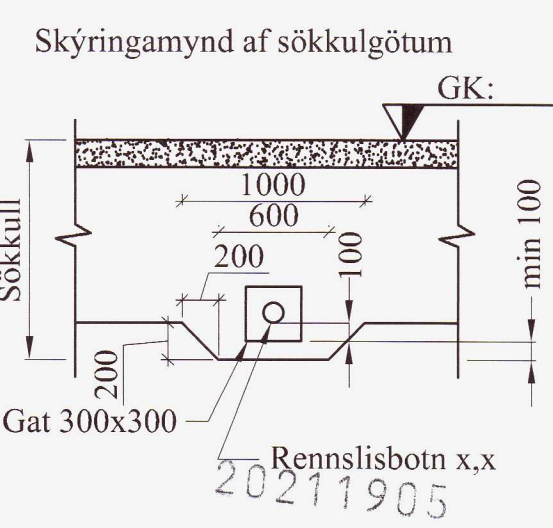

C			
B	NF - bað hús	15-11-20	GÞS
A	Deiligr. bað, ídr.rör pottur, geymsla	15-11-18	GÞS
Br	Hverju breytt:	Dags.	Kviittun:
Kriubraut 4 Hrunamannahreppi		Teikn nr:	521
Grunnlagnir Fræmnsli-, regnvatn, dren		Frumstærð:	A2
Dags:	30.10-18	Mkv:	1:50
Ham:		GÞS	
Samþ:	<i>[Signature]</i>	020162-3099	V.nr. 7 012
Teikn:			

- Ídrattarlagnir og innök steipt í plötu:
- Símalagnir: 1stk Ø63 mm ídrattarrör út að lóðarmörkum
 - Rafmagnslagnir: 1stk Ø63 mm ídrattarrör út að lóðarmörkum
 - Sjóbæraðsla: 1stk Ø100 mm
 - Til vara: 1stk Ø100 mm
 - Hitaveita (sjá teikn.)
 - Fræmnsli hitaveitu (sjá teikn.)
 - Kalt vatn: 1stk Ø75 mm ídrattarrör út að lóðarmörkum

ÁRITUN HÖNNUNARSTJÓRA:

U.Þ. IN...
 ARKITEKTAR

BAÐUR Ó. SVAYARSSON
 ARKITEKT FAÍ SAMARK
 KT. 120357 5147

VGS
 VERKFRÆÐISTOFA
 GUÐJÓNS Þ. SIGFUSSONAR EHF.

AUSTURVEGI 42, 2. HÆÐ,
 800 SELFOSSI
 S: 482 2805, F: 482 3818
 NETFANG: VGS@VGS.IS