


Umhverfis- og tæknisvið Uppsveita
 Yfirfarið
 15 JUL 2015
 SGL
 Fl. Byggingarfræðingur

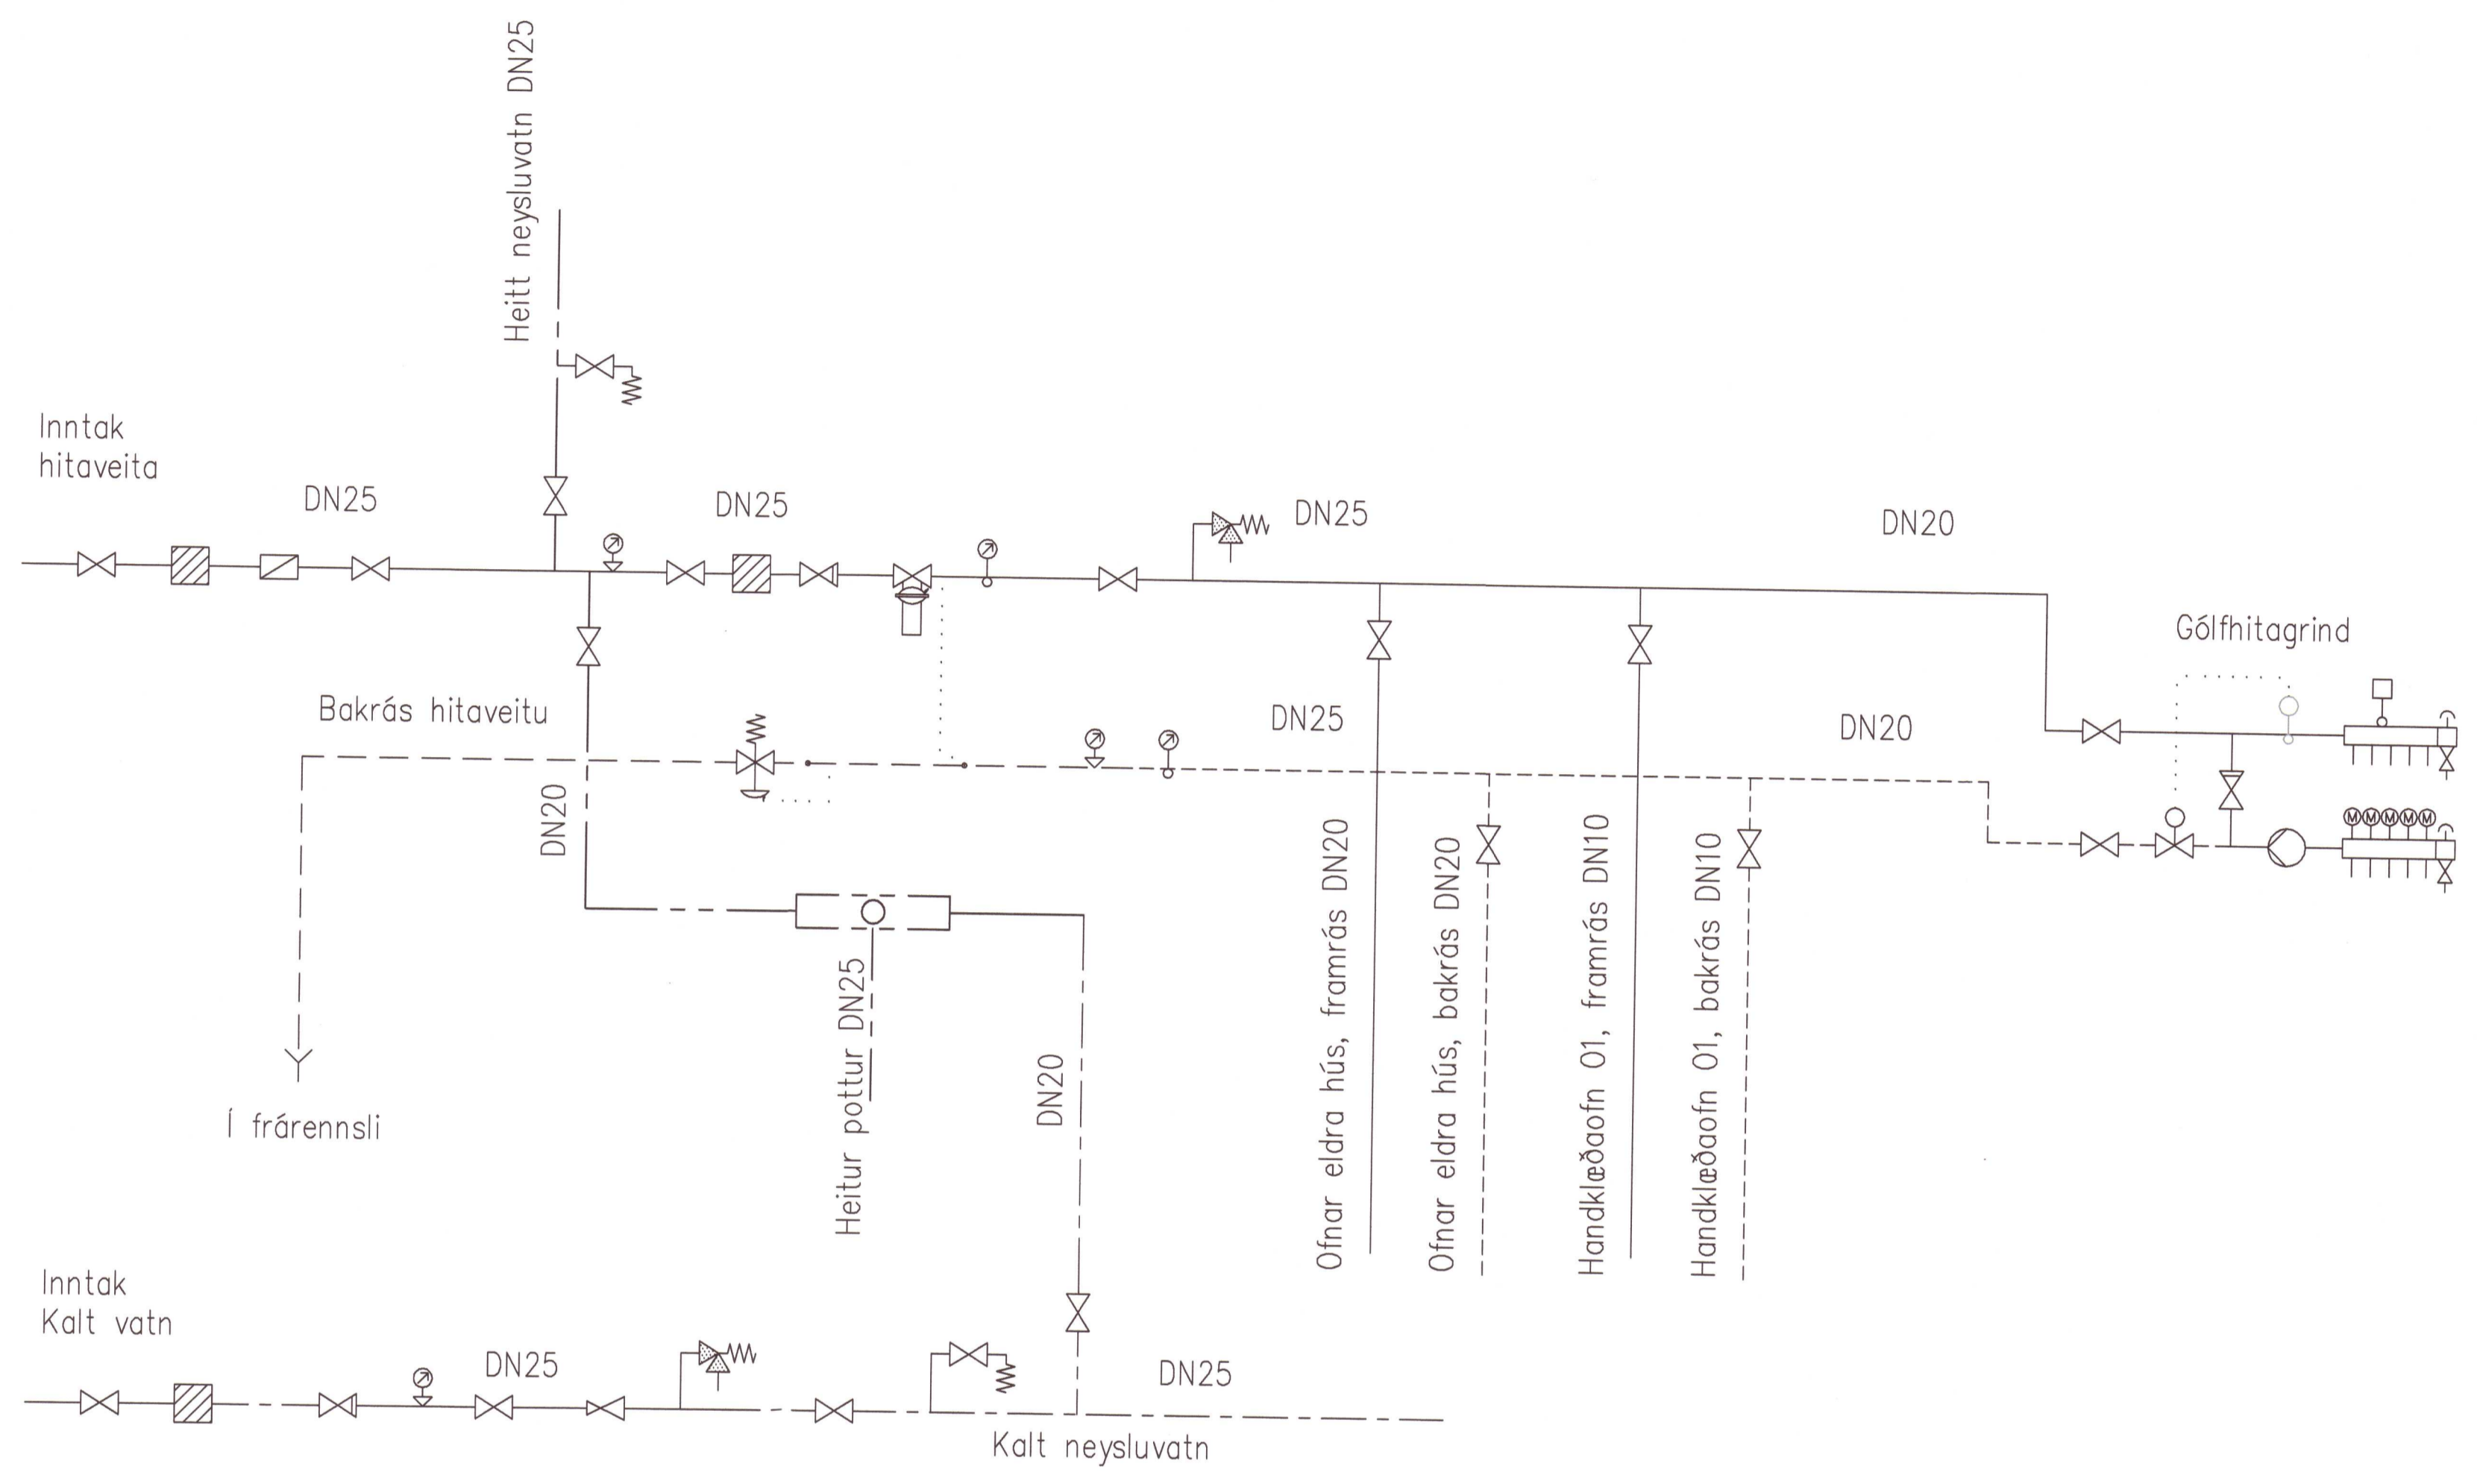

Skýringar

- Neysluvatn, kalt
- Neysluvatn, heitt
- Hitaiögn, framrás
- Hitaiögn, bakrás
- Stýriögn
- ⊗ Loki, almennt í pípuvædd
- ⊗ Einstefnuloki →
- ⊗ Þrýstiminnkari →
- ⊗ Sjálfvirkur loki
- ⊗ Mismunaþrýstijafnari
- ⊗ Mótþrýstijafnari
- ⊗ Rennslismælir (veitustofnunar)
- ⊗ Stö
- ⊗ Dæla →
- ⊕ Loftventill
- ⊕ Öryggisloki
- ⊕ Hitamælir með vísi
- ⊕ Þrýstimælir með vísi
- ⊕ Slöngukrani
- ⊕ Blöndunartæki fyrir heitan pott

UNDIRRITUN HÖNNUNARSTJÓRA 20210191

VERKÍS

www.verkis.is - sími: +354 422 8000

SAMÞYKKT: *Arb*

VERKÍS Arl Guðjónsson 150773-5559

A 2015-07-09 VERKTEIKNING AÆÁ AÆÁ ArG ArG

ÚTG DAGS SKÝRINGAR TEIK HANN RÝNT SAMÞ

STÓRA ÁRMÓT, FLÓAHREPPI
 VIÐBYGGING ÍBÚÐARHÚSS
 Lagnakerfi
 Tengigrind

VERKFANG 06189 TEIKNING M40.001 A

© Öll rétt og áfrun teikningu, að hluta eða í heild er höð skriflegu leyfi höfundu