

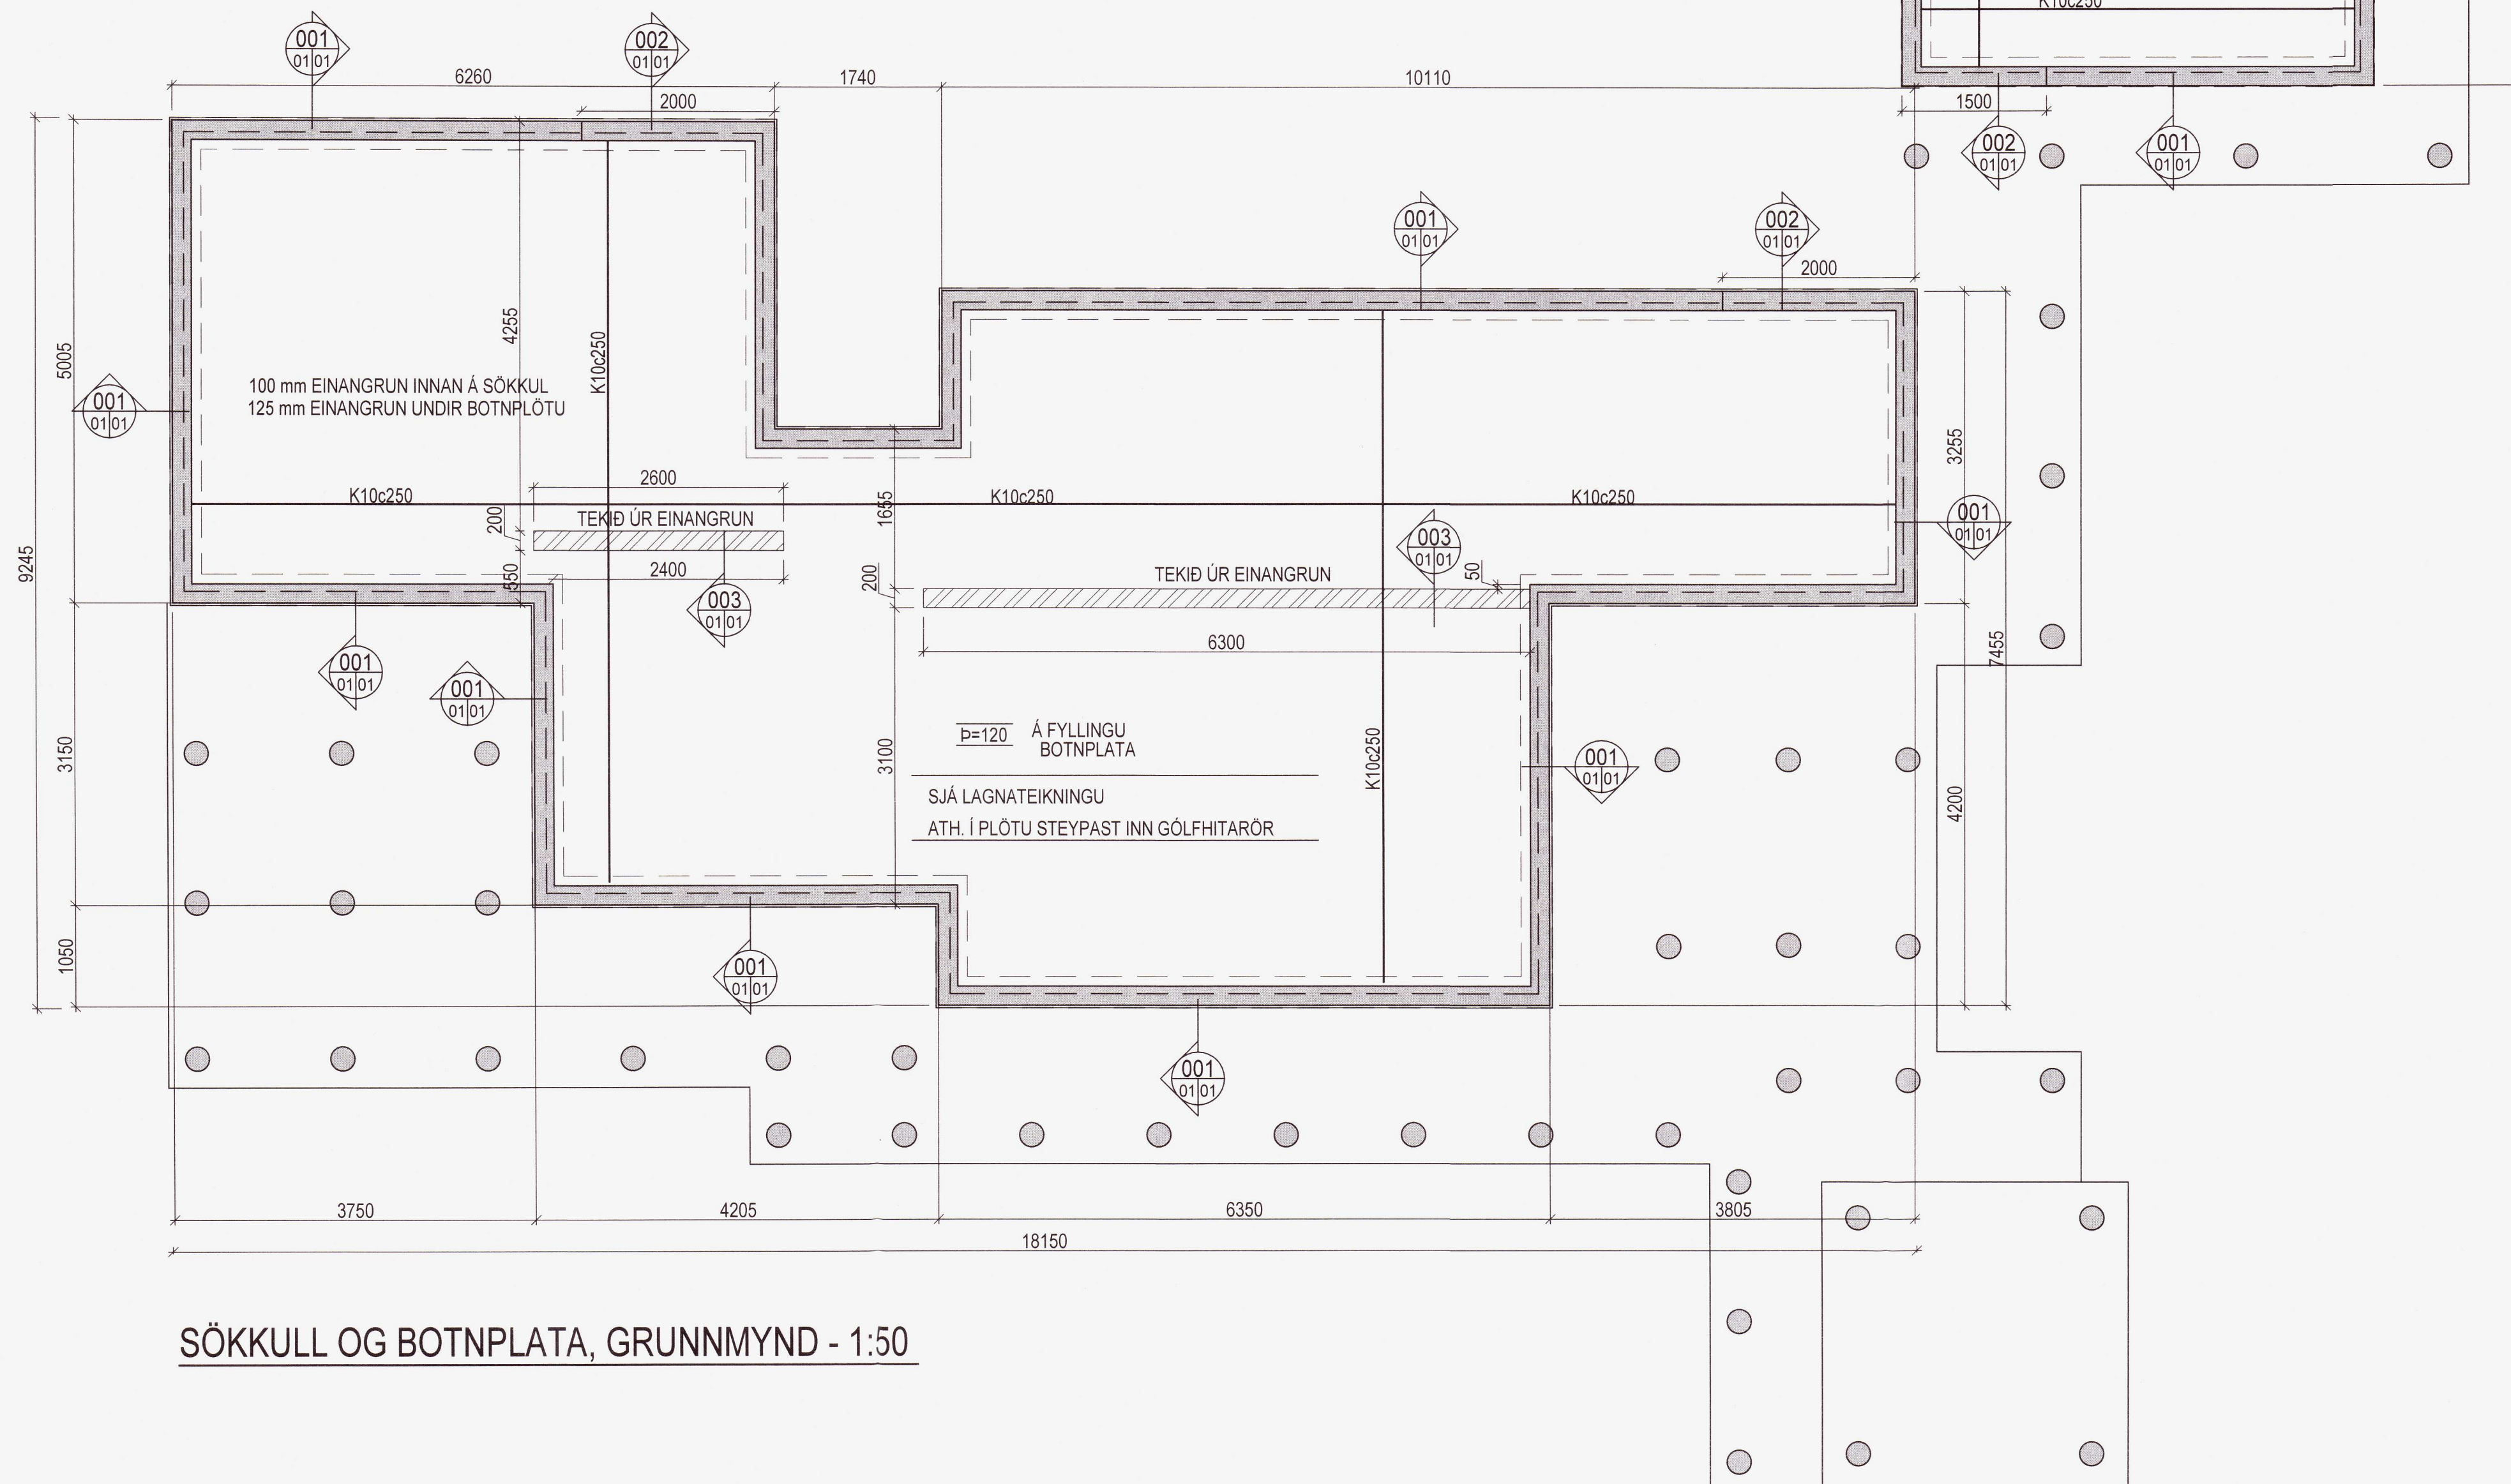
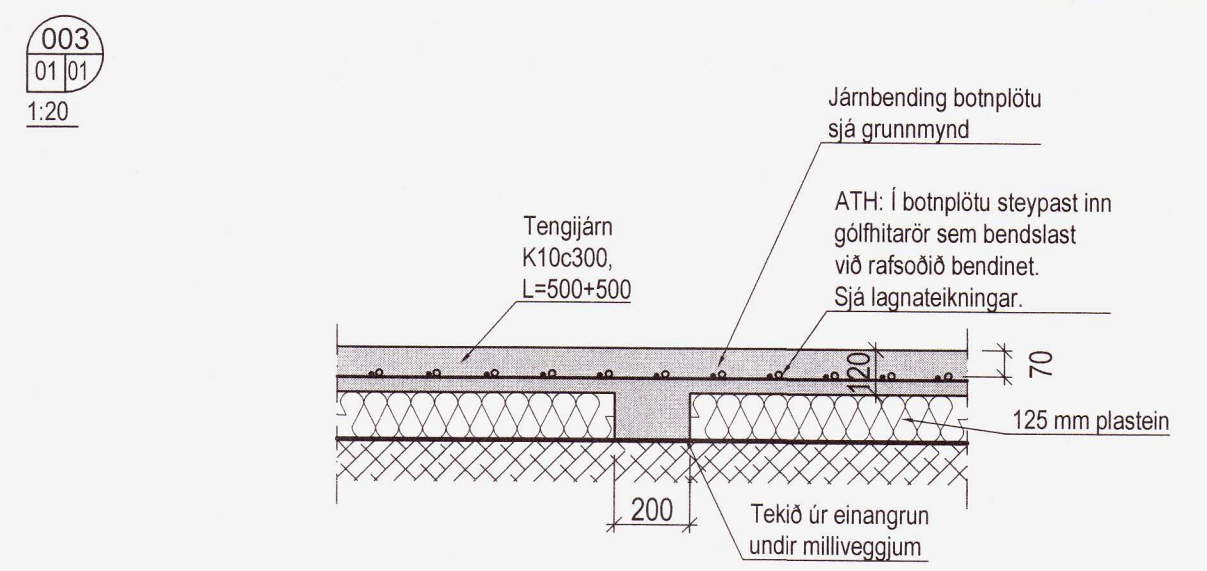


JÁRNBENDING BOTNPLÖTU:
 Í STAÐ BENDINGAR SEM SÝND ER Á TEIKNINGU
 ER HEIMILT AÐ NOTA RAFSÖÐNAR BENDIMOTTUR
 K-257 ÚR RIFLUÐU 7 MM STÁLI
 MÖSKVAÐ/ÆRÐ c 150 MM
 SKARA SKAL MOTTUR UM MINNST 2 MÖSKVA

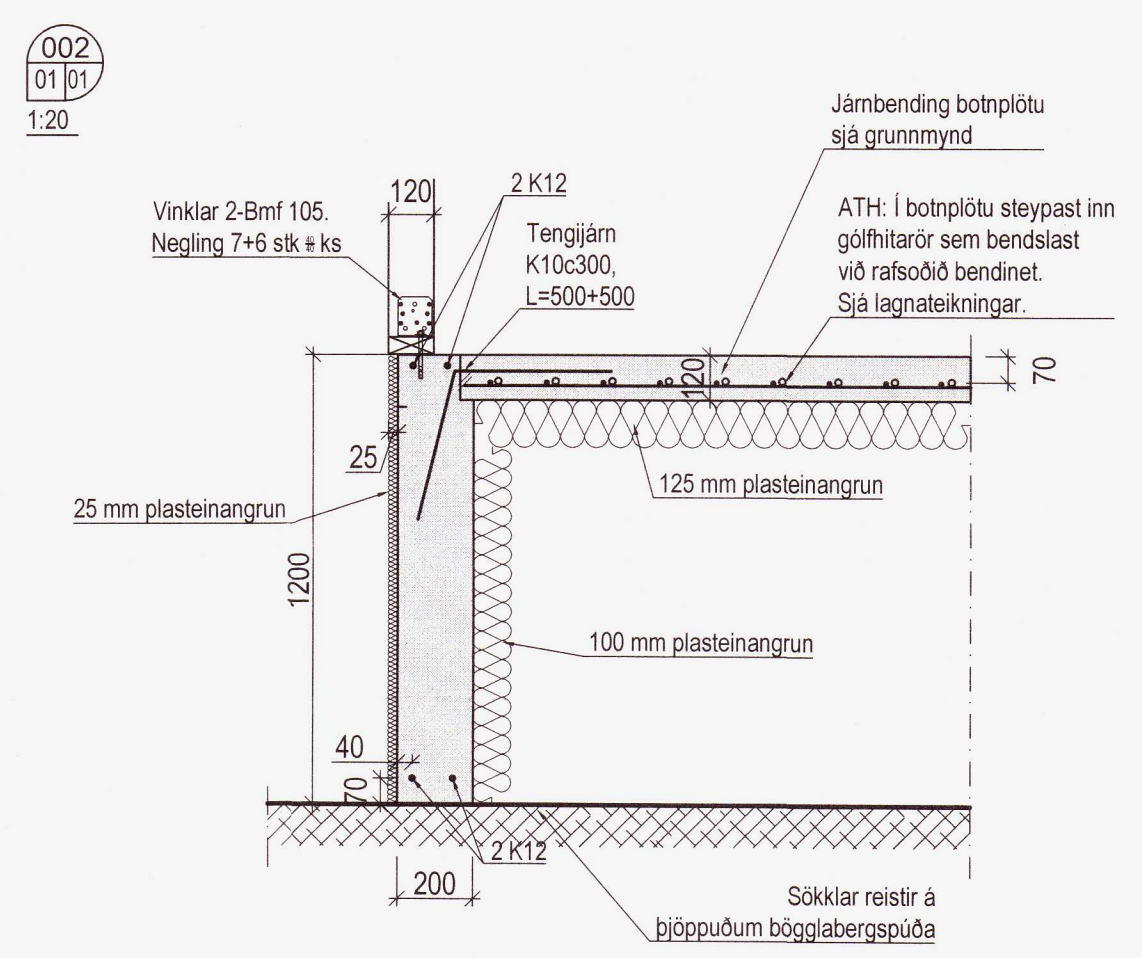

SÖKKULL OG BOTNPLATA, GRUNNMYND - 1:50

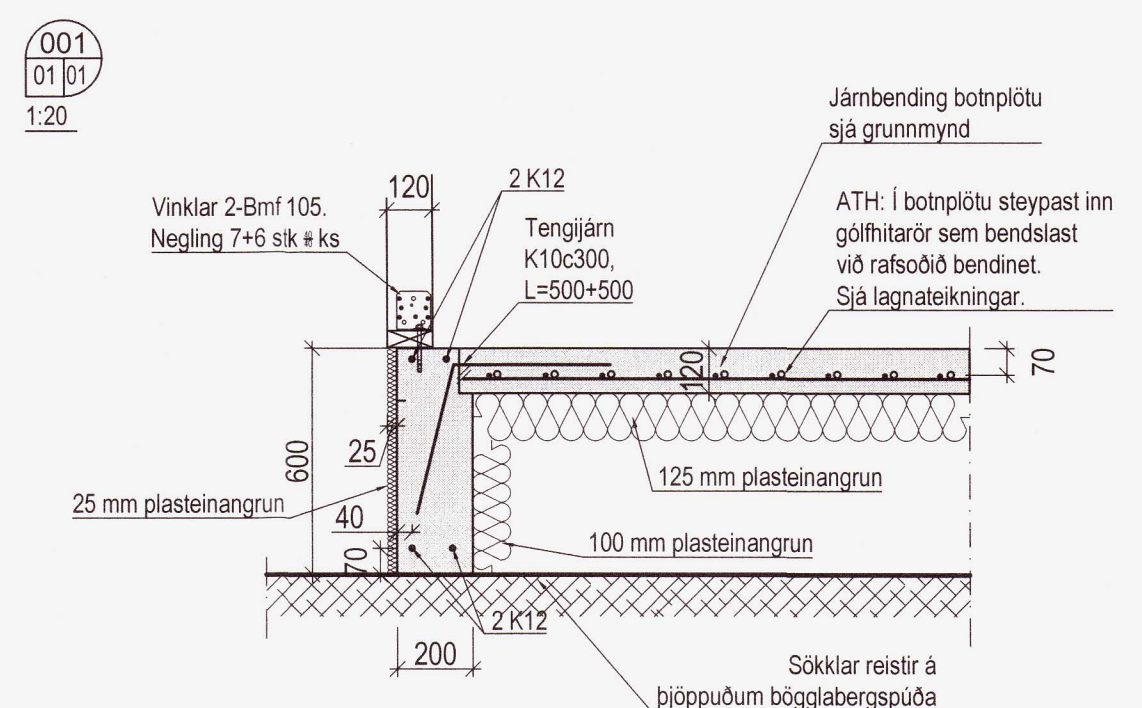

Útg.	Dags.	Skýring	Br. af.

VERKFRÆÐISTOFA FRV
 TRYGGVAGÖTU 11, 101 REYKJAVÍK
 SIMI: 56 19040 FAX: 56 19044
 NETFANG: vidsja@vidsja.is www.vidsja.is

VÍÐSJÁ

ORLOFSHÚS, VÍKURBRAUT 12, APAVATN


BURÐAVIRKI
 STEYPTUR SÖKKULL OG BOTNPLATA
 GRUNNMYND OG SÉRMYND

ARTJAN HÖNUNARSTJÓRN
 STAÐFESTIR SAMRÆMINGARFRÆÐER

NAFN OG KENNITALA
 Jón Logi Sigurbjörnsson
 K190558-3959

DAGSETNING: 25.06.2021 MELKVÆÐI: 1:50 / 1:20 TEIKNAD AF: ÚEA HANNAÐ AF: JLS

VERKNAÐUR: 21-056 TEIKNING NÖMUR: B-01 ÚTGAFA:

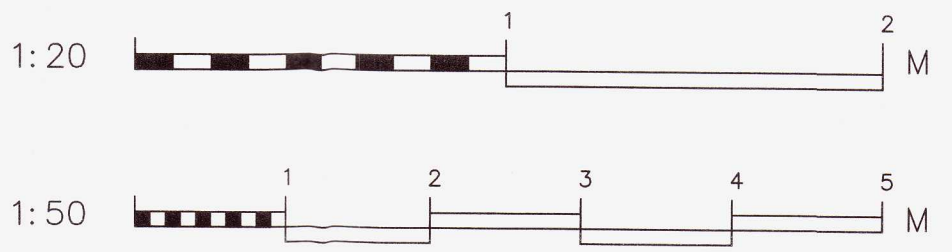

20211976

Úprentum -
 Vísib -
 Skrá -