


SKÝRINGAR:

Málsett er frá steyprí plötu

Málsett er í timburgrind og gatmál glugga og hurða.

Hæð upp í gluggaop er frá steyprí plötu og upp að timburgrind

ATH - Sökkjar eru 45mm lægri þar sem gólfstöðir gluggar og hurðir eru

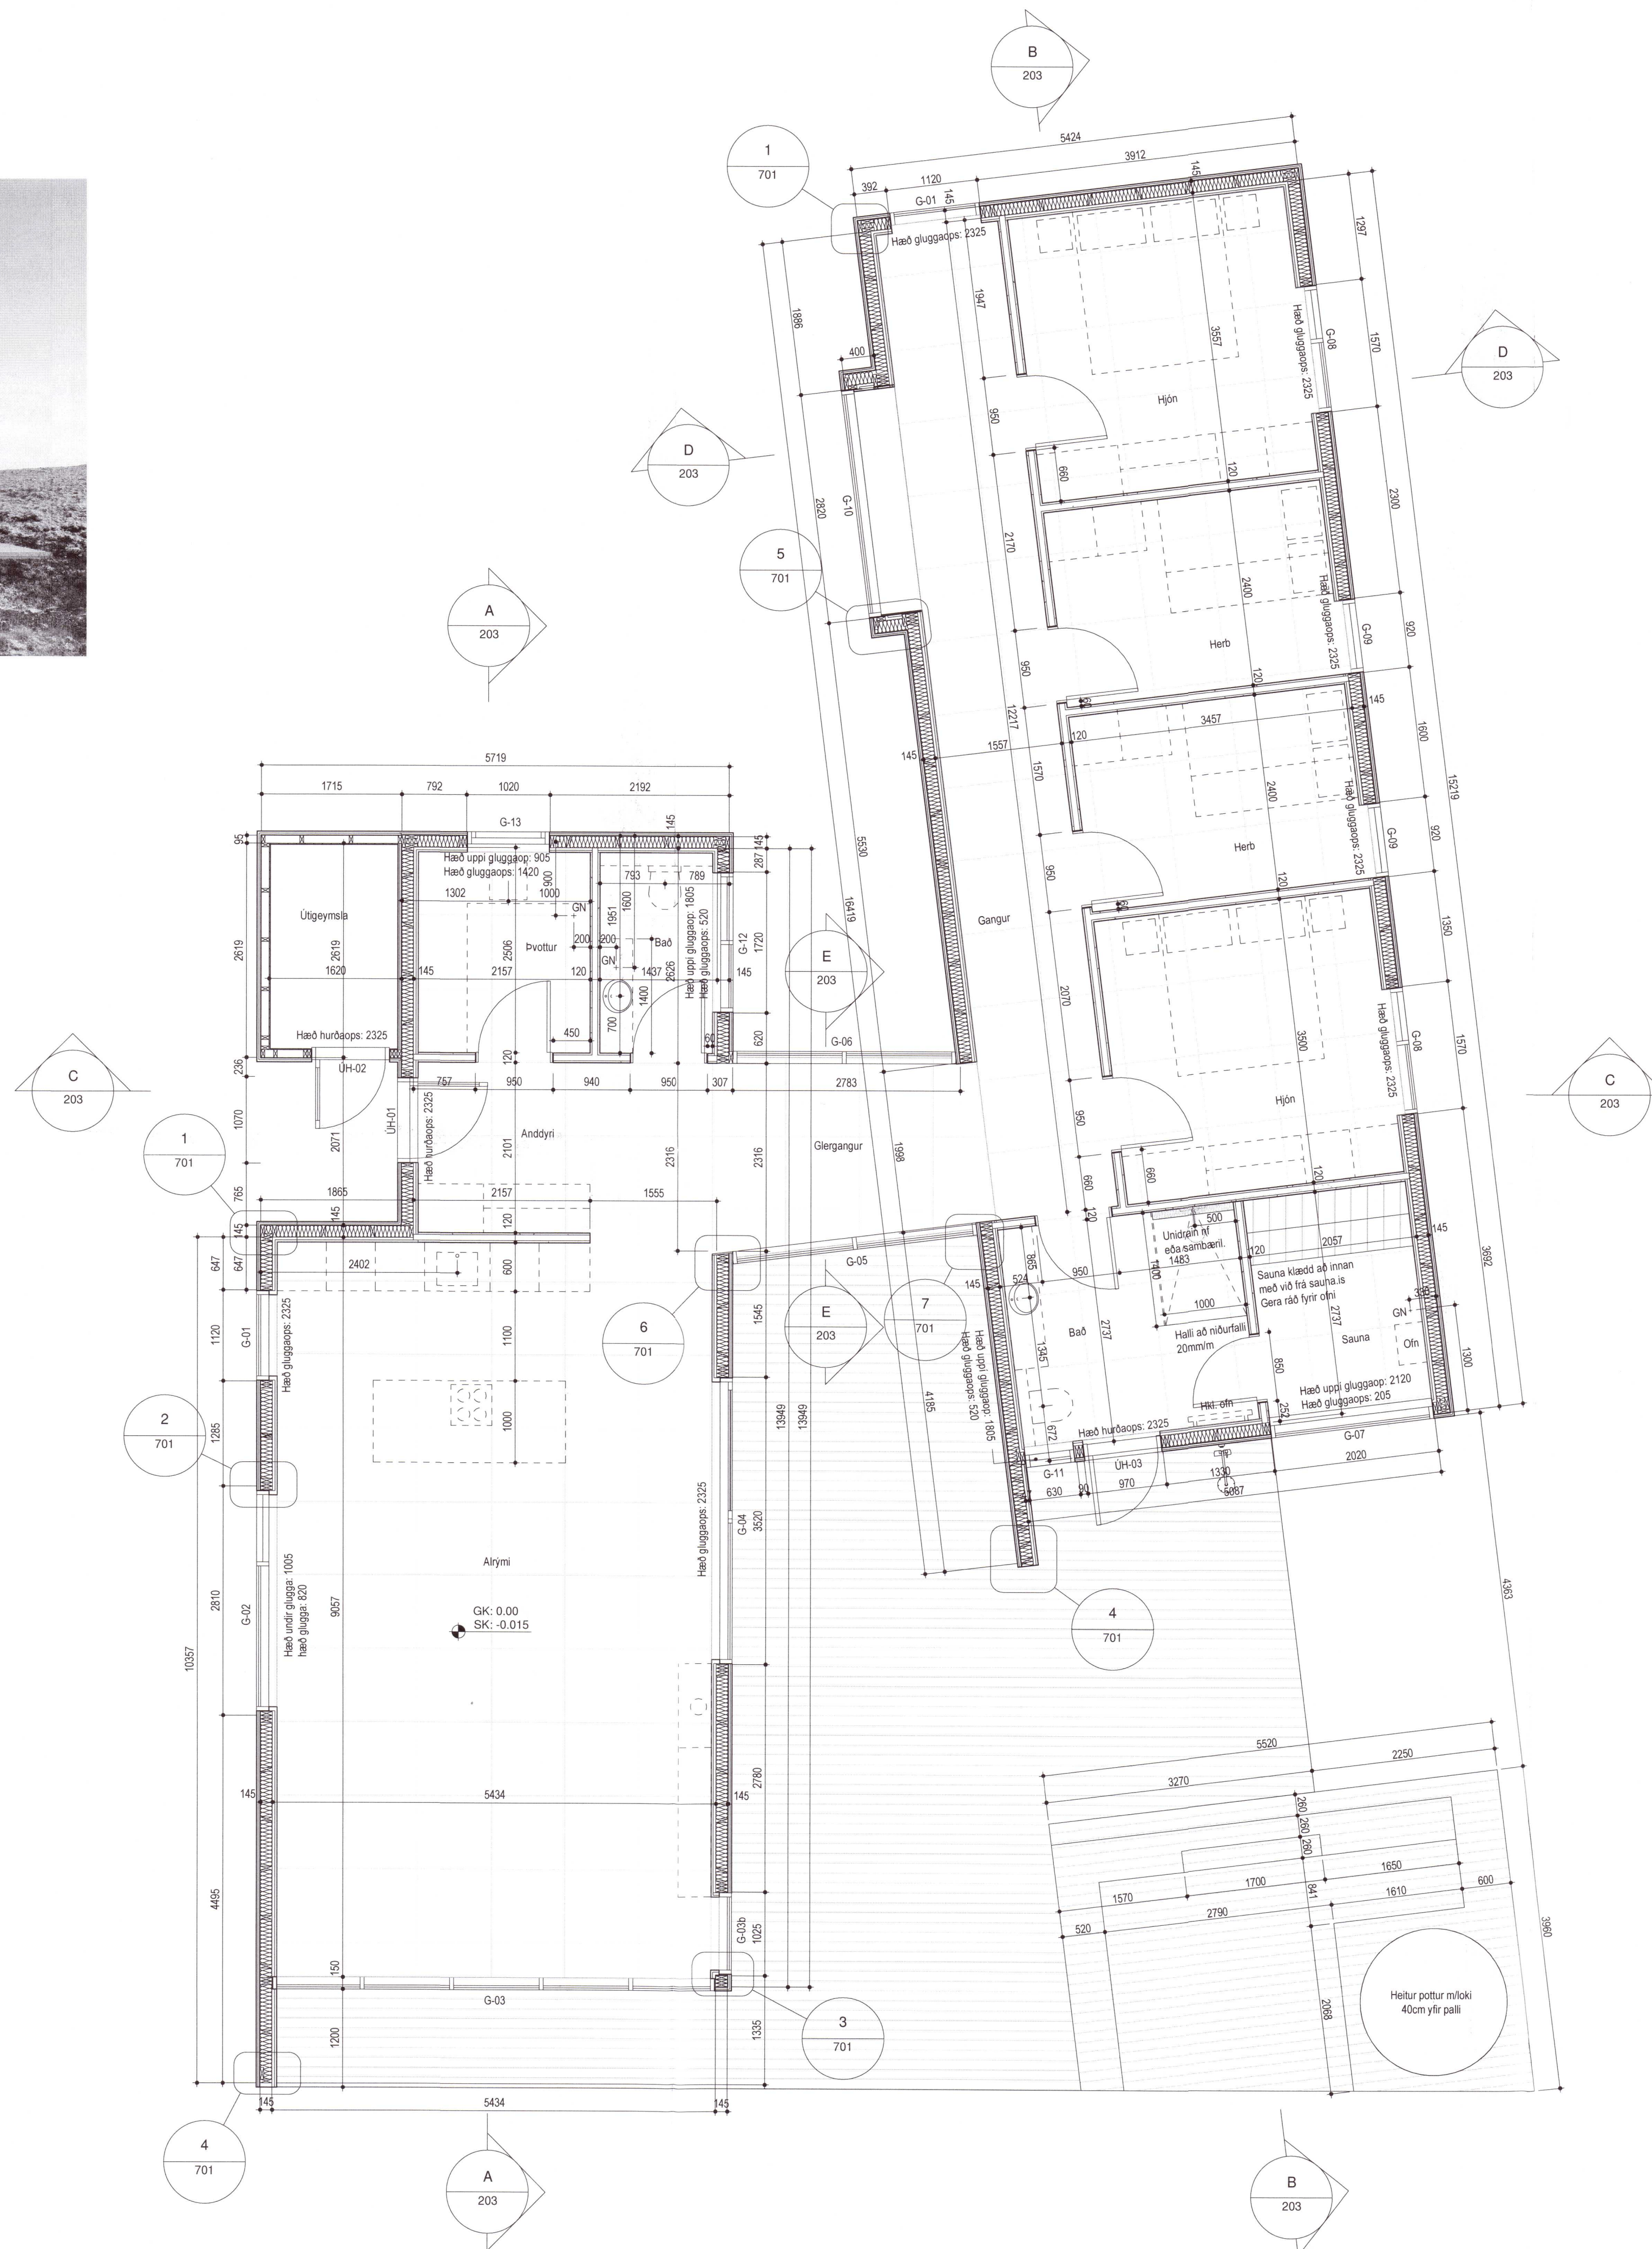

ENDURSKOÐUN : DAGS :

Prastahólar - Sumarhús
 Prastahólar 34

VERKKAUPI :	Matheo ehf		
KENNITALA VERKKAUPA:	620217-3440		
LANDNÚMUR:	205678		
STADGREINIR:	8719-1-24700340		
EFNI:	Grunnmynd		
MÆLIKVARDI:	1 : 50	VERKNR:	2102
BLADST/VERD:	A1	TEIKN. NR.:	201
TEIKNAD:	ABS, AP	YFIRFARID:	ABS
DAGSETNING ÚTGAFU:	21.06.2021	ENDURSK:	