

Umhverfis- og tæknisvið Uppsveita  
**Yfirfarið**  
 14 JUL 2021  
*Súli Skúli*  
 Fl. Byggingarfulltrúi

Efni og staðlar:  
 Fráveitulagnir skulu vera PVC/PP plastpipur settar saman á múffum eða soðin og öll tengistykki skulu hafa viðkomandi lagn.  
 Varðandi PVC pipur, frárennslis- og gataðar jarðvatnspipur visast í IST EN 1451. PP pipur visast í IST EN 1451. Öll vinna við fráveitulagnir skal vera í samræmi við IST 68 og DS 432.

Allar fráveitulagnir ofan botnplötu skulu vera PP lagnir, aðrar lagnir PVC.

Gegnumstreymisniðurföll eru DN50, rist 100x100 mm úr ryðfriú stáli. Niðurfallsrennur eru með rist 80x700 mm úr ryðfriú stáli.

Salerni eru með aðgengi fyrir alla og seta hæglökandi.

Málsetningar staðfestist á staðnum. Staðsetningar stúta upp úr plötu taki mið af innréttingum og tækjum.

Ártnun hönnunarstjóra:  
*Árni Friðriksson*  
 Árni Friðriksson Kt: 271049-2699  
 Ártnun hönnuðar aðaluppdráttar:  
*Hönnuðari*  
 Heiðj Mír Halldórssón Kt: 301258-7049

Dagsetning aðaluppdráttar 03.06.2020  
 Skýringar:

- Skólplögn
- Dren- og regnvatnslögn
- ø110mm 20% Nafnmál pipu og halli
- RK: 4,88 Rennsliskóti lagnar
- Allt lagnaefni ofan botnplötu skal vera PP nema annað sé tekið fram.
- Allt lagnaefni í jörðu skal vera PVC nema annað sé tekið fram.

Allt efni skal vera í samræmi við íslenska staðla og reglugerðir. Festingar skulu vera vandaðar og settar samkvæmt leiðbeiningum roraframleiðanda.

Öll mál eru í millimetrum. Mál á leiðslum eru nafnmál.

Allan sýnilegan búnað skal staðsetja skv. teikningum arkitekta.

Misræmi tilkynnist hönnuðum eins fljótt og auðið er.

- UG: Lagn er undir gólfplötu
- IG: Lagn er í gólfráuf
- IE: Lagn liggur í einangrun
- IV: Lagn liggur í vegg
- VL: Lagn liggur við loft
- VG: Lagn liggur við gólf
- ÍS: Lagn liggur í sokkli innréttingar
- YH: Lagn liggur yfir hurð
- PU: Pipa fer upp
- PN: Pipa fer niður
- BR: Breytilegur kóti

- VS: Vatnssalerni
- SB: Sturta
- BK: Baðkar
- ST: Handlaug
- EV: Eldhúsvaskur
- RV: Resthúsvaskur
- HP: Heitur pottur
- GGN: Gegnumstreymisniðurfall
- GN: Gólfniðurfall
- PN: Þakniðurfall
- NFR: Niðurfallsrenna
- BR: Brunnur
- PV: Þvottavél
- UPV: Uppþvottavél

Öll niðurföll skulu búnin vatnslási og lyktarlökun.

F#: Fallstammi númer #

- Allan sýnilegan búnað skal staðsetja samkvæmt teikningum arkitekta.

20211993

1	Framkvæmdateikning	30.04.21	AU
△	Breytingar:	Dags:	Hö.:



**HNIT**  
 VERKFRÆÐISTOFA  
 Háaleitisbraut 58-60  
 108 Reykjavík  
 Sími: 570-0500  
 Fax: 570-0503  
 www.hnit.is

Hannað: KG Teiknað: KG Yfirfarið: AU  
 Töluskrá: LAGNATEIKNINGAR.DWG  
 Kt.: 190384-2339 Dags: 30.04.2021  
 Samþykkt: *Mír Halldórssón*


Sólheimar  
 Sundlaugarhús - Langastétt 2

Baðhús  
 Fráveitukerfi


Verk nr.: 20052 Frumst. blað: A1 Útg.:  
 Mkv: 1:50 1:10 Teikn. nr.:  
**L(51)01 1**

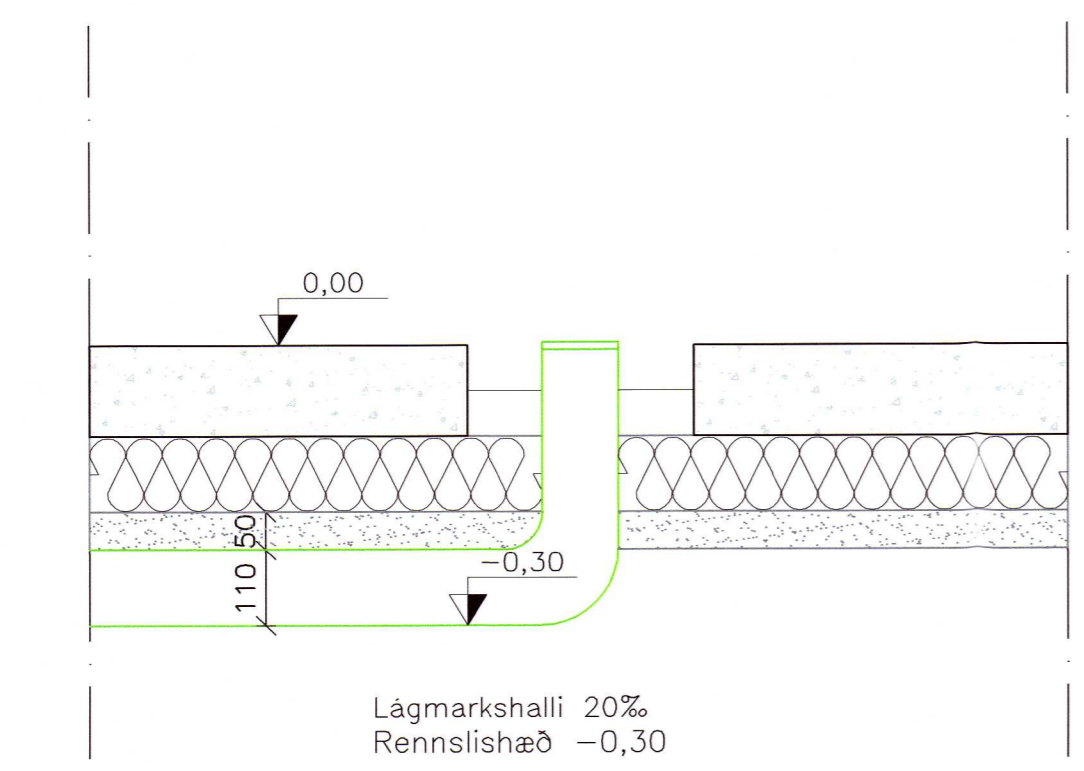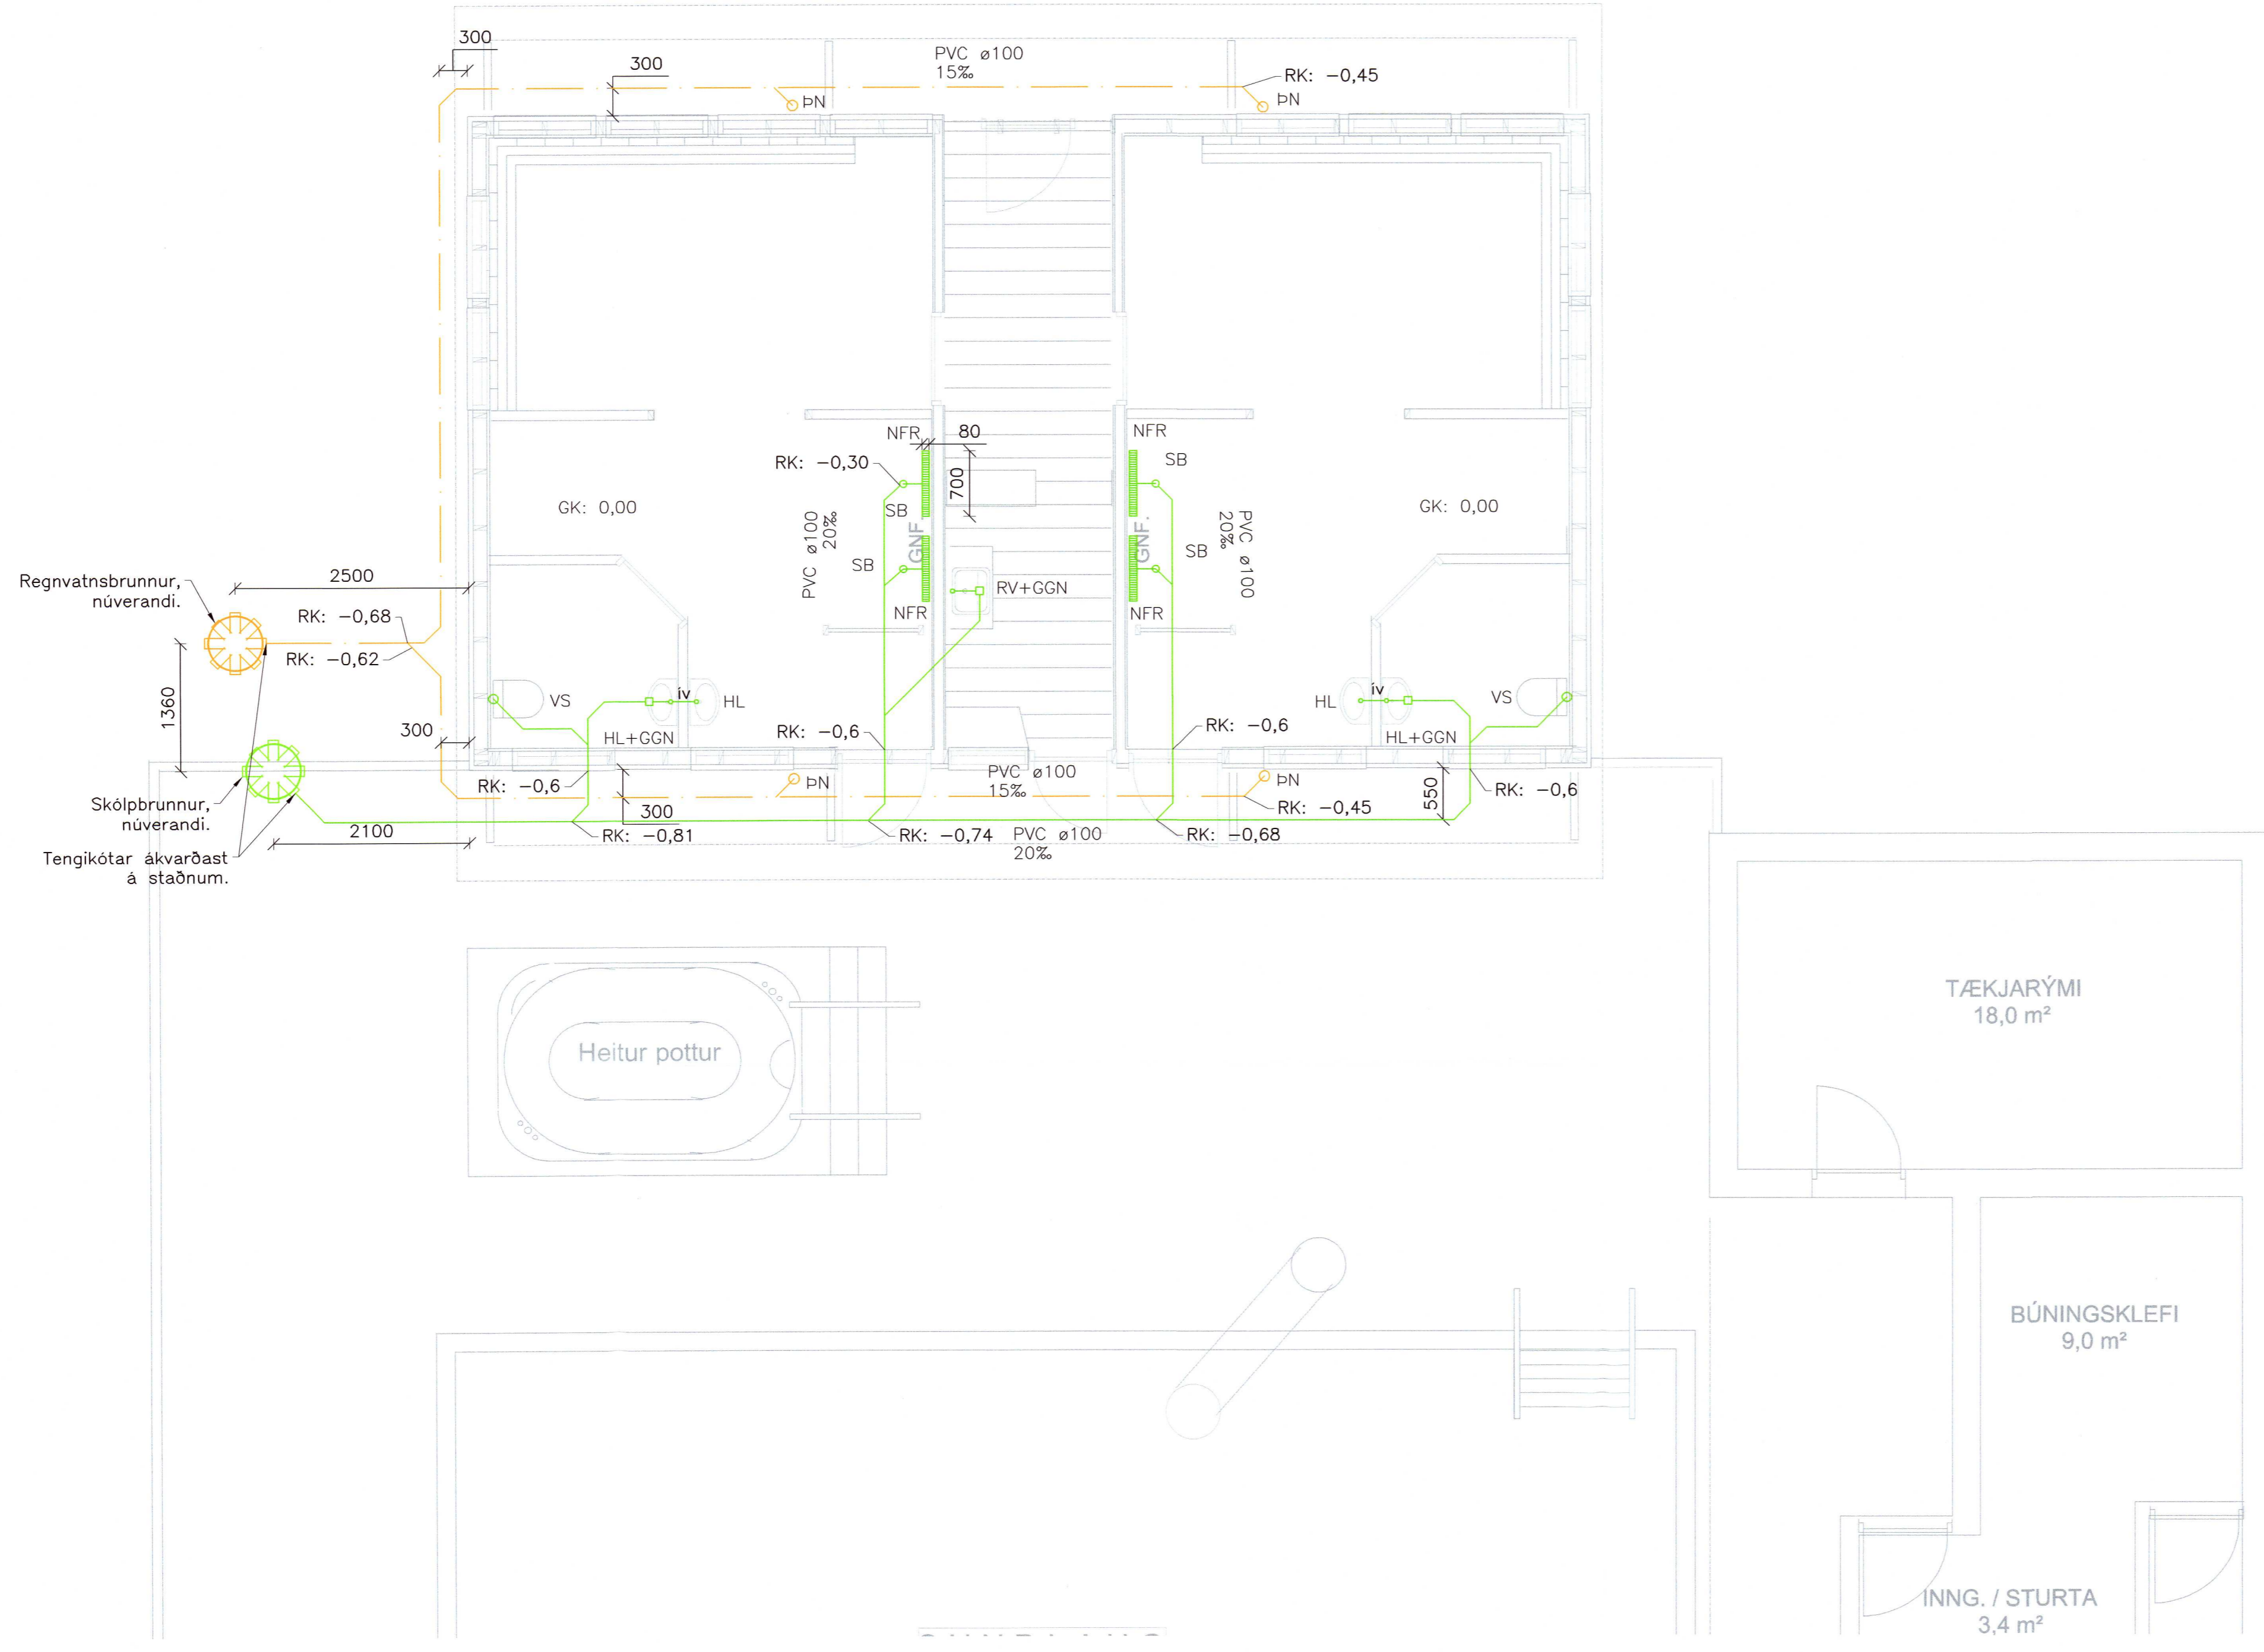

A Snið - Stútar í gólfi, almennt  
 Mkv: 1:10

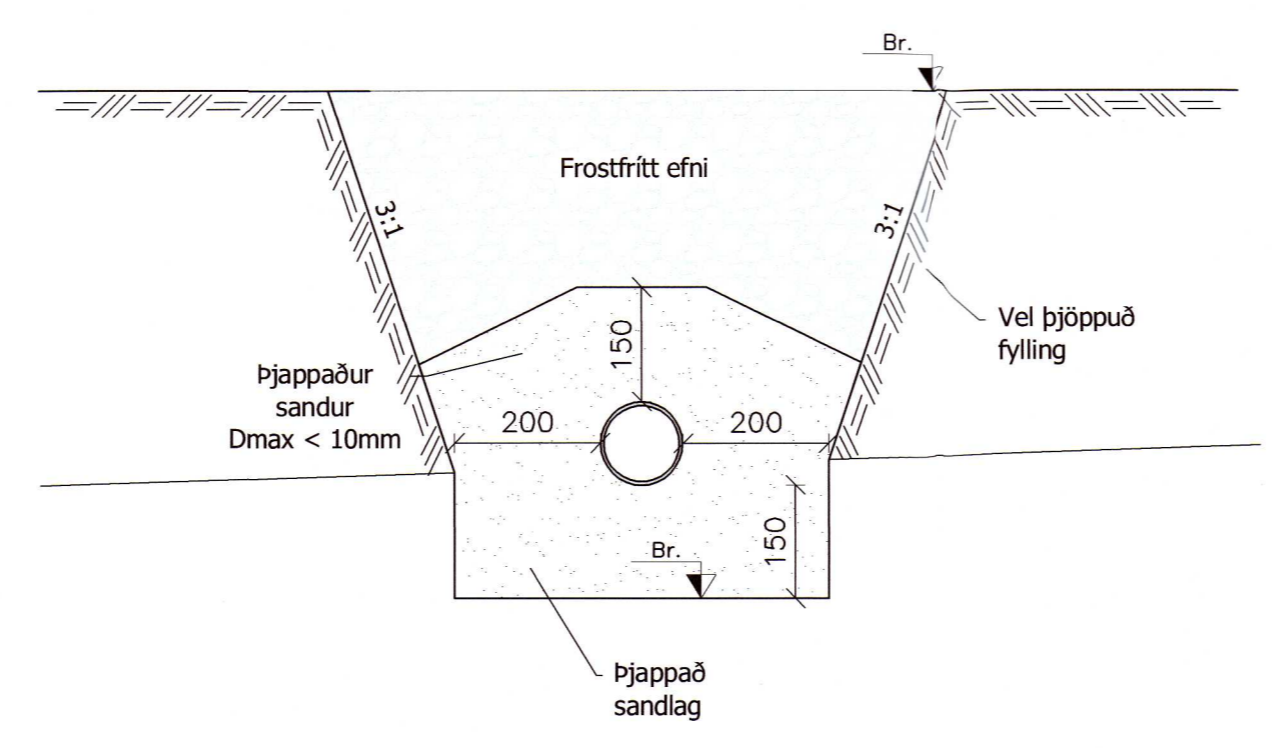

B Snið - Fráveitulagnir, almennt skurðsnið  
 Mkv: 1:10

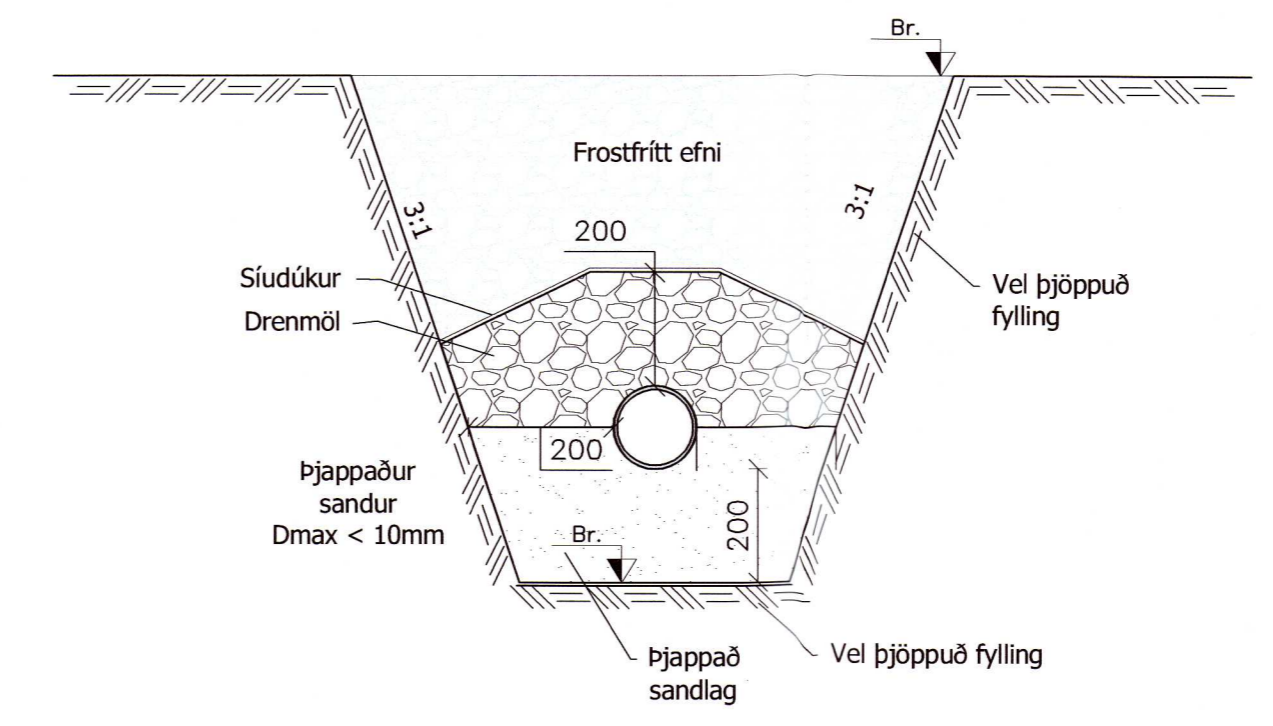

C Snið - Dren- og regnvatnslagnir, almennt skurðsnið  
 Mkv: 1:10