


# FRÁRENNSLI Afstöðumynd 1:200

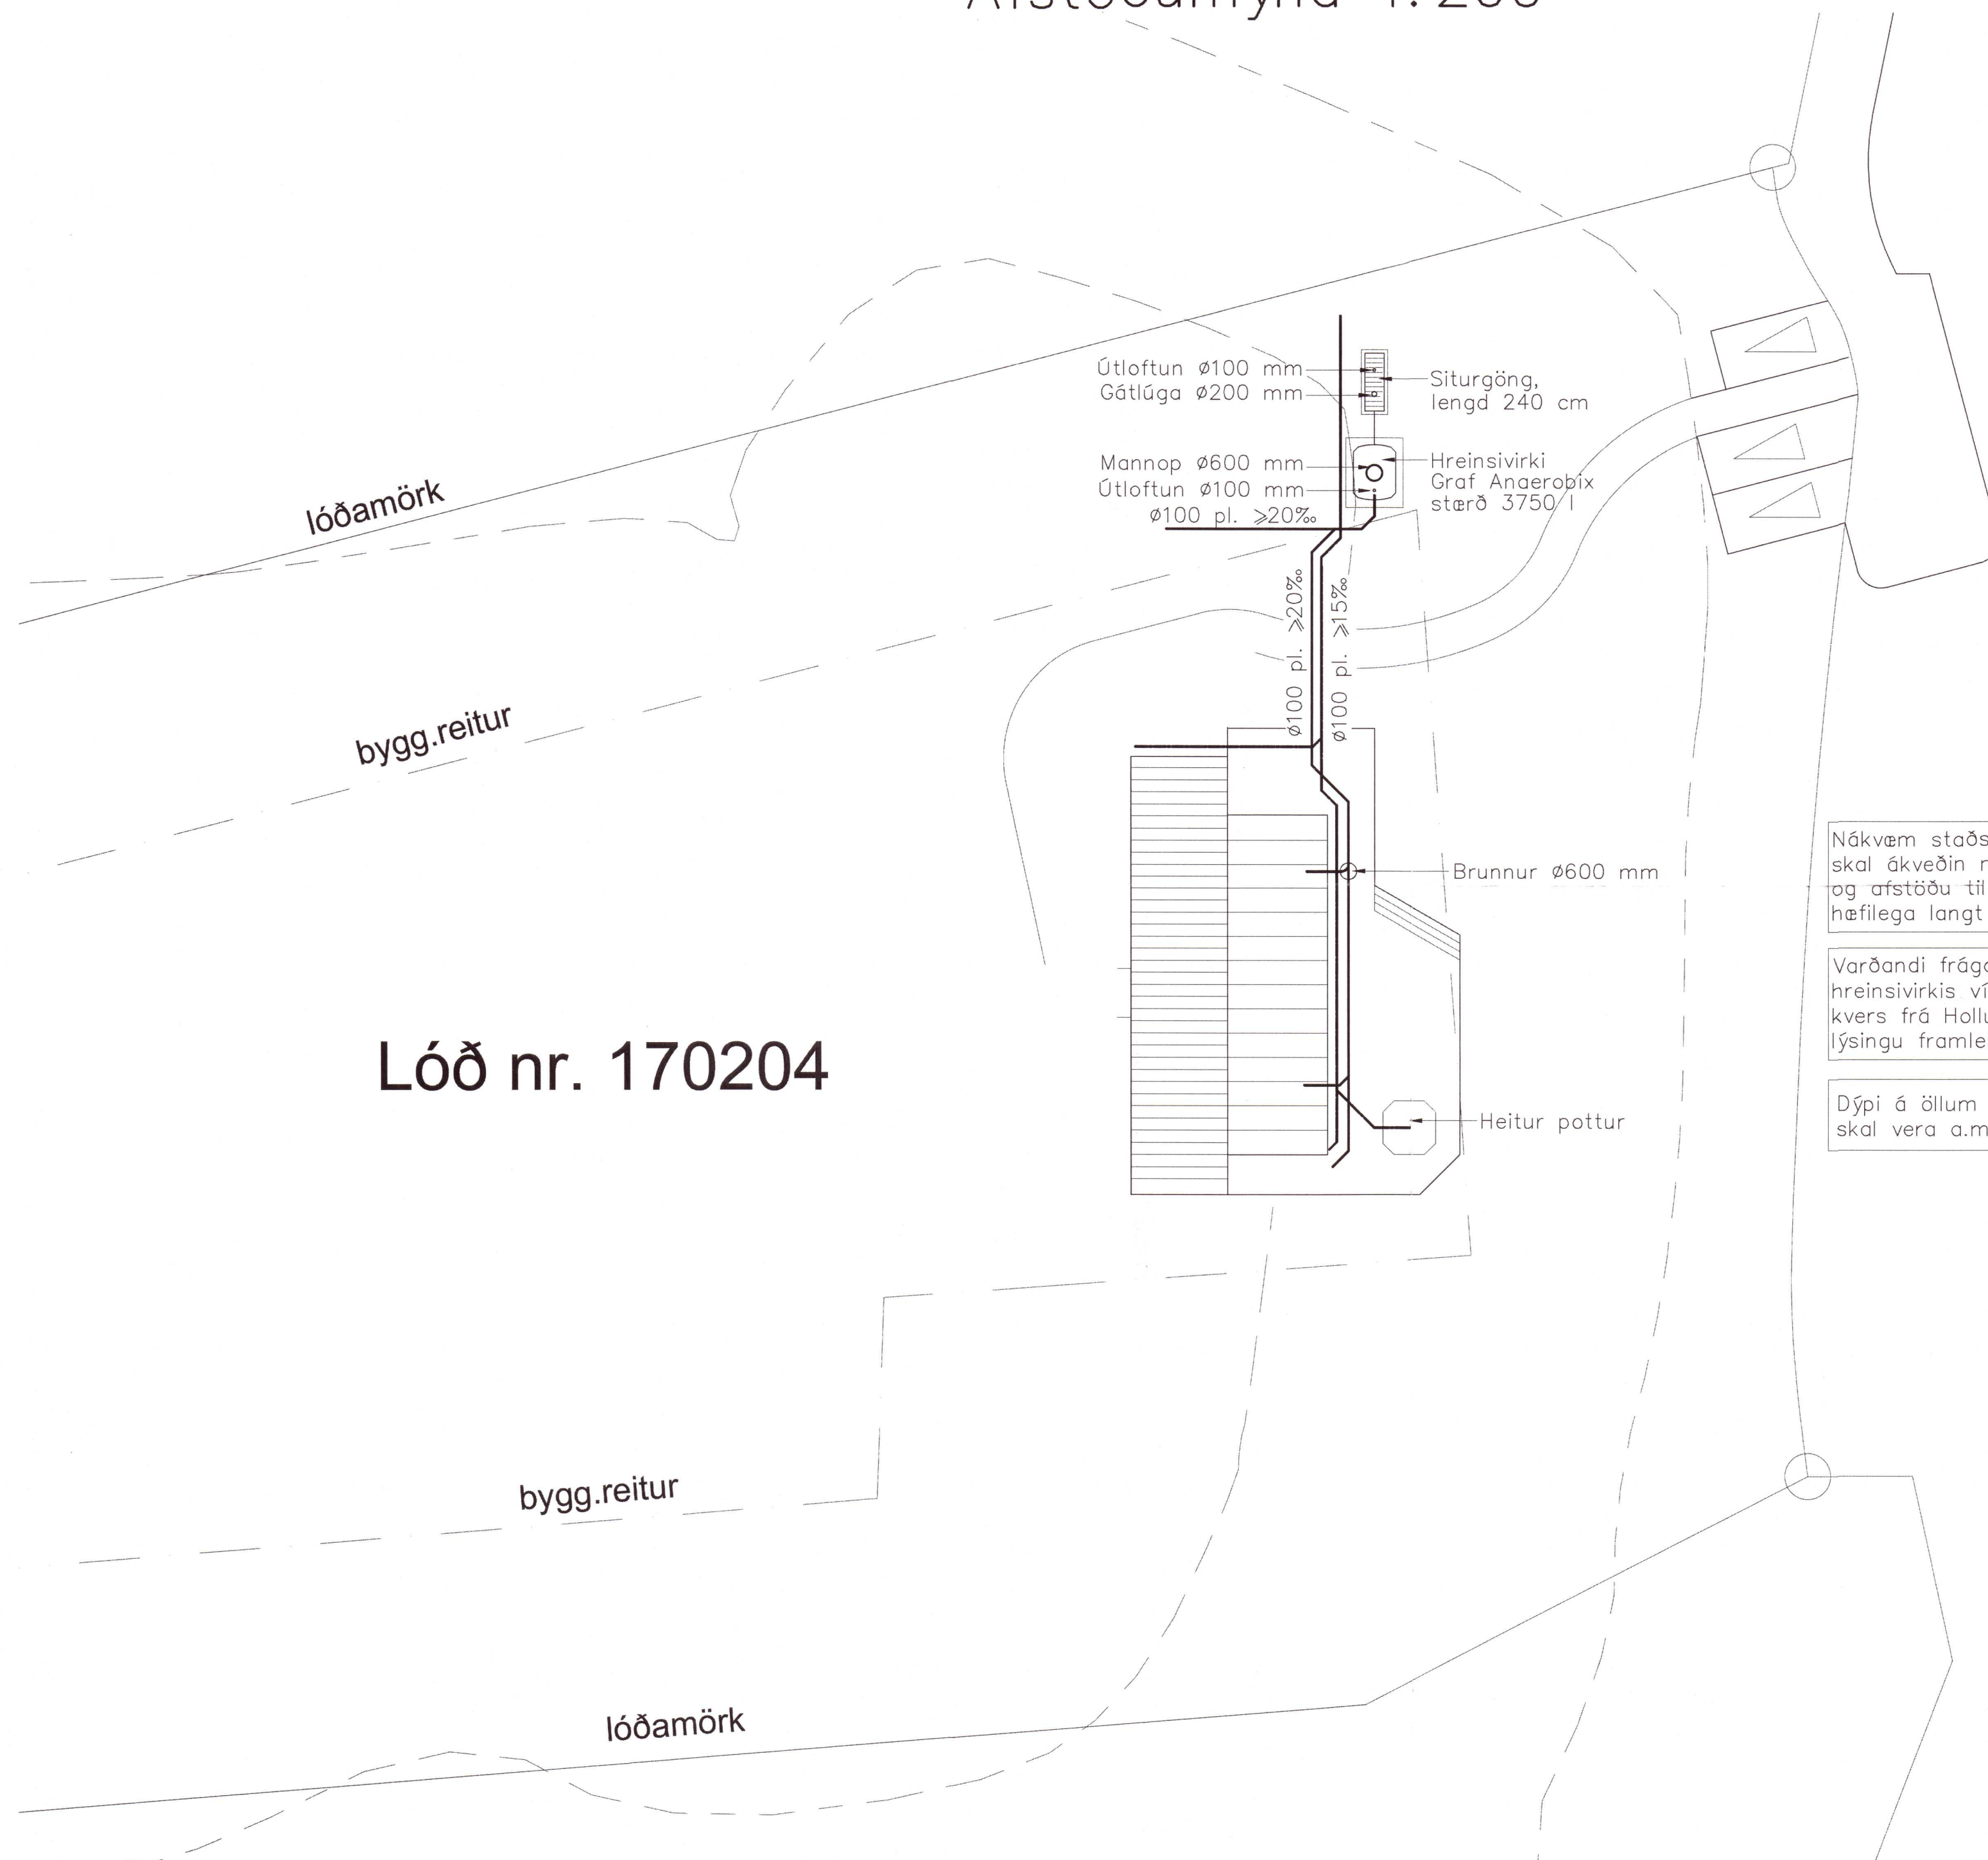

Lóð nr. 170204

Nákvæm staðsetning rotþróar skal ákveðin m.t.t. lóðarhalla og afstöðu til losunar, þ.e. hæfilega langt frá vegi

Varðandi frágang og niðursetningu hreinsivirkis vísast til leiðbeininga-kvers frá Hollustuvernd ríkisins og lýsingu framleiðanda

Dýpi á öllum lögnum utanhúss skal vera a.m.k. 100–120 cm

Umhverfis- og tæknisvið Uppsveita  
Yfirfarið  
09. júlí 2021  
David Sívelli  
Byggingarfulltrúi

Breytingar:

A: K.S.G. Breytt 7. júní 2021
Færsla á rotþró og gerð hennar breytt

**TÓV** TEIKNISTOFAN ÖÐINSTORGI  
VERKFRÆÐISTOFA ehf.  
Óðinsgötu 7  
101 Reykjavík  
Netfang: gusti@tov.is  
Sími: 510 2211

Verkefni: Orlofshús – lóð 170204  
Heiðarbæ Þingvallasveit  
Heiti: Frárennsli: Afstöðumynd

Hönnun: VÍFILL ÖDDSSON kt. 101237–3629	VERKFRÆÐINGUR FVFI – FRV
KRISTJÁN GUÐMUNDSSON kt. 070254–5819	VERKFRÆÐINGUR FVFI
GÚSTAF VÍFILSSON kt. 231163–5069	VERKFRÆÐINGUR FVFI

Áritun aðalhönnuðar: 240498-2469  
Kjartan Halvarsson

M. 1:200  
R. K.S.G.  
T. K.S.G.  
Dags. n.ö.v. 2019 Nr. 1789–2–1A

20212080