



SNID: A-A  
MKV.: 1:50

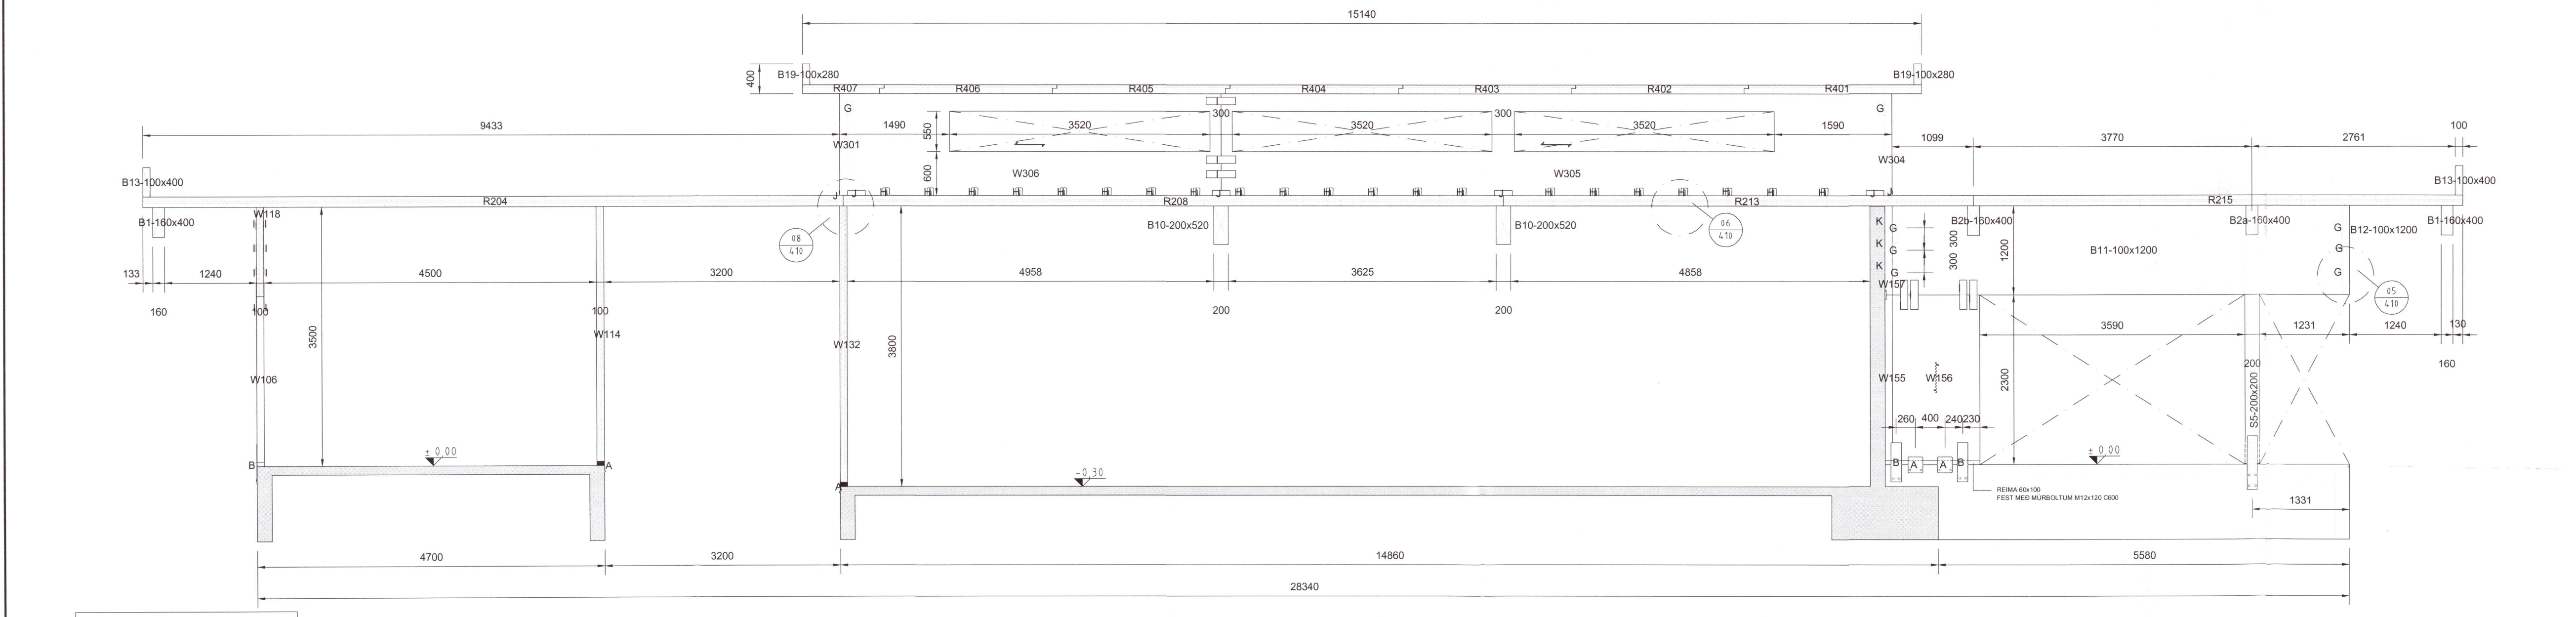

SNID: B-B  
MKV.: 1:50

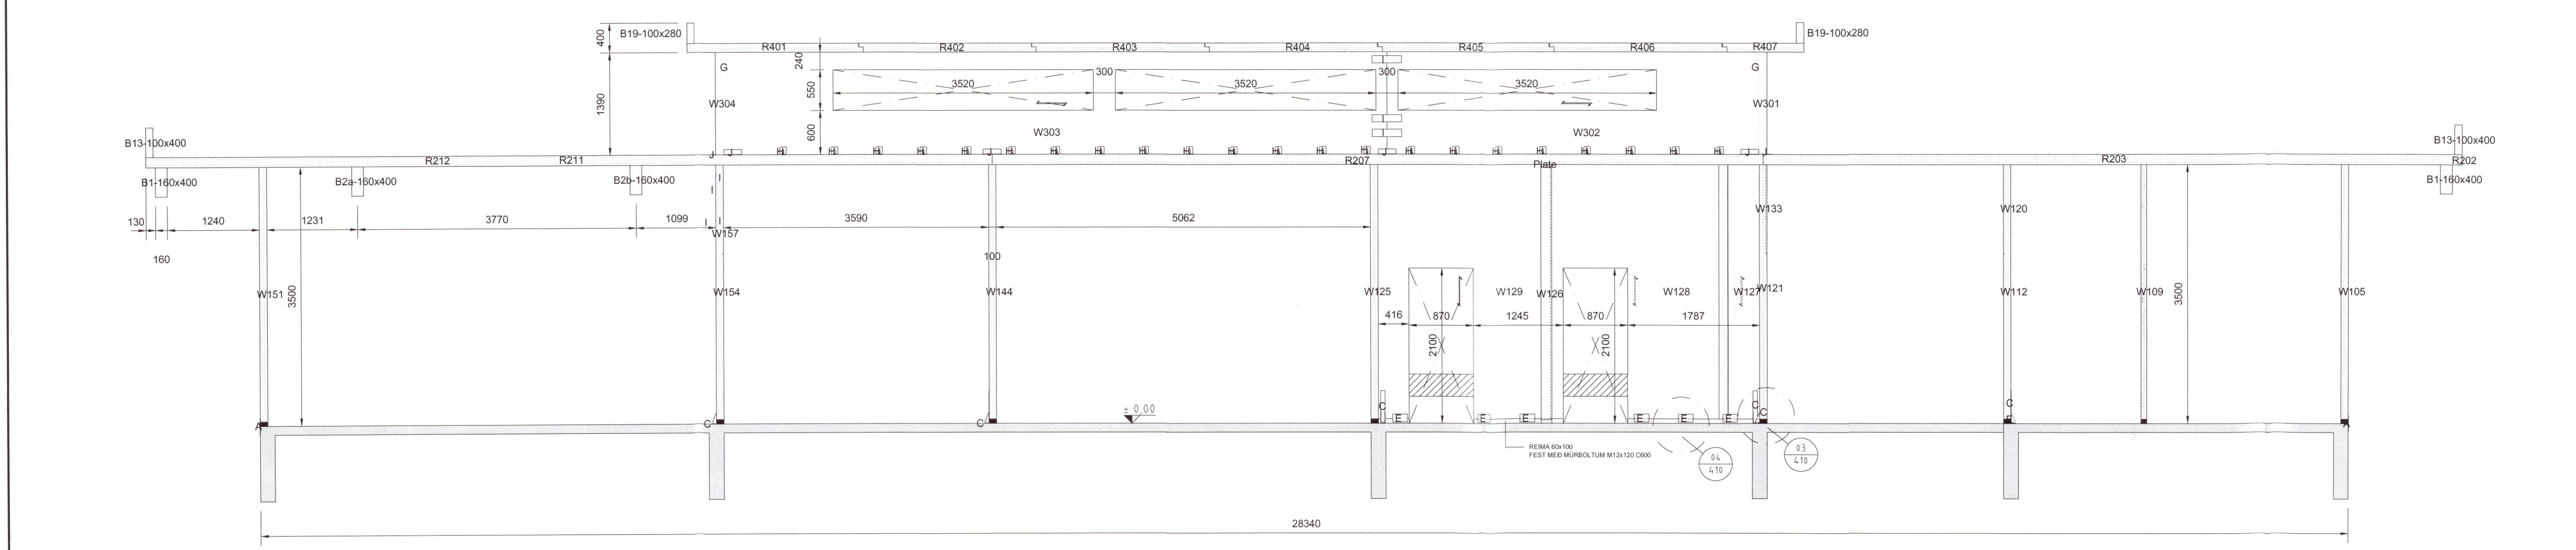

SNID: C-C  
MKV.: 1:50

- FESTINGAR:**
- A: TCP 200. SJÁ SÉRMYND 01/410
  - B: WHT 540 PLATA. SJÁ SÉRMYND 02/410
  - C: WHT 440 VINKLAR. SJÁ SÉRMYND 03/410
  - E: PLATA 100x200x3. SJÁ SÉRMYND 04/410
  - G: TTF200 VINKLAR. SJÁ SÉRMYND 05/410
  - H: WBR100 VINKLAR. SJÁ SÉRMYND 06/410
  - I: PLATA 100x400x2. SJÁ SÉRMYND 07/410
  - J: TTV240 VINKLAR. SJÁ SÉRMYND 08/410
  - K: TCN200 VINKLAR. SJÁ SÉRMYND 09/410
  - K1-K12: SJÁ TEIKN. B411

Umhverfis- og tæknisvið Uppsveita  
**Yfirfarid**  
13 JUL 2021  
F.Z. Byggingarfulltrúi

- SKÝRINGAR:**
- ALMENNAR SKÝRINGAR SJÁ TEIKNINGU B 001 og B002
  - ALLT EFNI OG ÖLL VINNA SKAL VERA Í SAMRÆMI VIÐ GILDANDI STAÐLA OG REGLUGERÐIR
  - ÖLL MÁL ERU Í MILLIMETRUM
  - VEGGEININGAR ERU KROSSLÍMT LÍMTRÉ: CLT 80mm OG 100mm Í FLOKKI C24 - NÚMER W 101 .....
  - ÞAKEININGAR ERU KROSSLÍMT LÍMTRÉ: CLT 140 mm L5S Í FLOKKI C24 - NÚMER R201.....
  - ALLT TIMBUR ER Í FLOKKI T1 (C18)
  - LÍMTRÉS BITAR ERU Í FLOKKI GL24H
  - LEGGJA SKAL TJÓRUPAPPA Á MILLI STEYPU OG REIMA / VEGGJA
  - ÞAR SEM EKKI ER MERKT DEILI SKAL NOTA SAMBÆRILEGT

F.H. VERKFRÆÐISTOFA REYKJAVÍKUR:  
JÓN ÞÓR FINNBOGASON - KT: 200977-5059

HÖNNUNARSTJÓRI:  
TRÍPÓLÍ ARKITEKTAR  
Jón Davíð Ásgarðsson / t: 250280-5729

**Verkfræðistofa REYKJAVÍKUR**  
FISKISLÓÐ 75, 101, REYKJAVÍK KT: 560415-0600

VERK:  
**Mánabakki 9**  
Grímsnes og Grafingshreppur

TEIKNING:  
BURÐARVIRKI  
SNID A-A, B-B og C-C

20212249

VERKNR.: 2110	MKV.: 150	
TEIKNÁÐ: MM	HANNAÐ: MM	YFIRFARID: JPF
DAGS: 21.06.2021	TEIKNING NR.: B201	ÚTGÁFA NR.: A

NR.	BREYTING	DAGS	TEIKN	HANN	RÝNT	SAMP
A	VERKTEIKNING	21.06.2021	MM	MM	JPF	JPF