






Umhverfis- og tæknisvið Uppsveita
Yfirfarið
 13 JUL 2021
 F.L. Byggingartulur

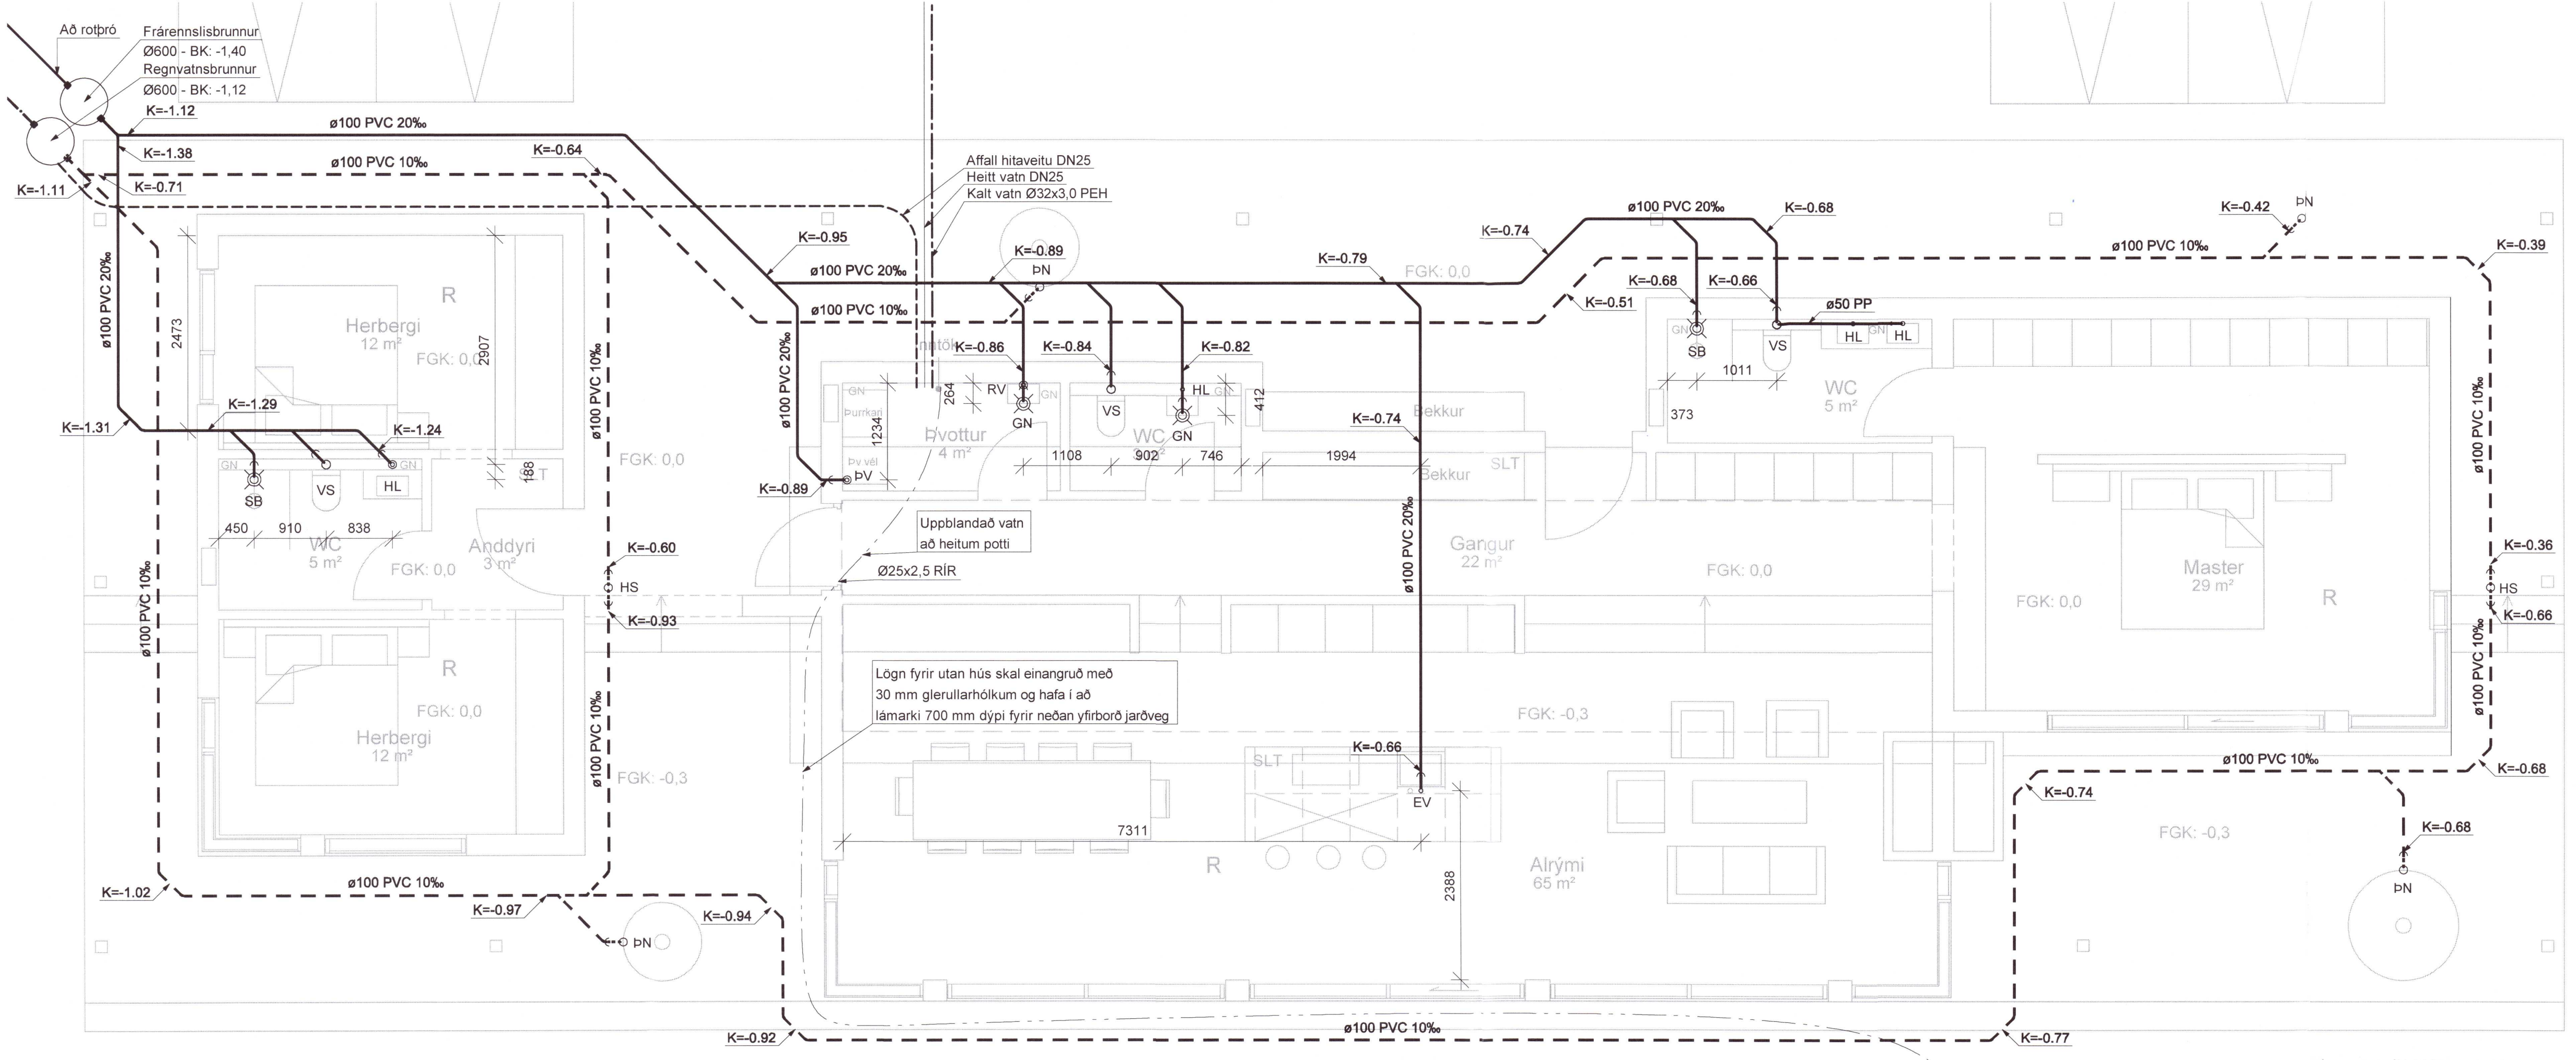

- Skýringar, frárennslí**
- Merkir skoplögn
 - - - Drenilögn (götuð)
 - · - · Grávatslögn
 - ~ og ~ Vatnsliás
 - ⊗ Niðurfali
 - Stefubreyting röra
- PVC Pipur úr Polyvinylcloríð
 PP Pipur úr Polypropylen
 PP-SN8 Pipur úr sérstyrktu Polypropylen (með hringstífleika 8 kN/m²)
 PEH Pipur úr Polyethylen
 JS Pipur úr jarnsteypu
- HL Handlaug
 VS Vatnsalemi
 SB Steypibað, einnig neyðarniðurfali fyrir það rými
 EV Eldhúsvaskur
 SV Skolvaskur
 RV Ræstivaskur
 UP Uppbottavél
 PV Þvottavél
 HS Heinsistútur
- NF Niðurfali
 GN Gólfniðurfali með lyktarlöku
 DN Þakniðurfali
 SN Svataníðurfali
 BH Bakrás hitaveitu
 BR Brunnur
 F Fallstammi
 NF-S Niðurfali með sandfangi
 PN Pípa niður í gegnum plötu
 PU Pípa upp í gegnum plötu

Efni i grunnlögn skal vera PVC nema annað sé tekið fram.
 Efni i frárennslilögn innanhúss skal vera PP eða jarnsteypu.
 Lóðréttar PP-lagnir skulu vera úr hjóðdempanði PP.
 Efni i frárennslilögn utanhúss skal vera PVC nema annað sé tekið fram.
 Efni i ídráttarrör fyrir hita og neysluvatn skal vera PEH.
 Allt efni og frágangur skal vera í samræmi við ákvæði IST-68:2003 og gildandi reglugerðir.
 Undir grunnlögn kemur 15cm jöfnunarlög úr sandi sem þjappist vandlega. Hæð jöfnunarlagsins skal hæfa belg róranna og taka skal úr fyrir mífú efir þjöppun þess. Fylla skal að pípu með 20 cm sandlagi.
 Allar grunnlagnir skulu vera d=100 nema annað sé tekið fram.
 Lagnir undir bilaplani skulu vera úr PP-SN8.

K = Rennislakóti
 GK = Steyptur gölfkóti
 BK = Botnkóti

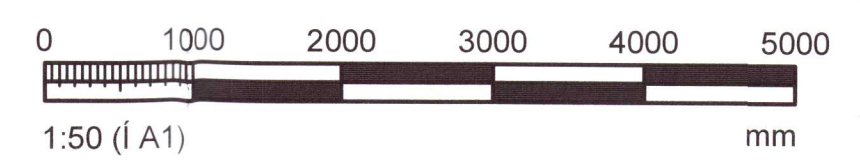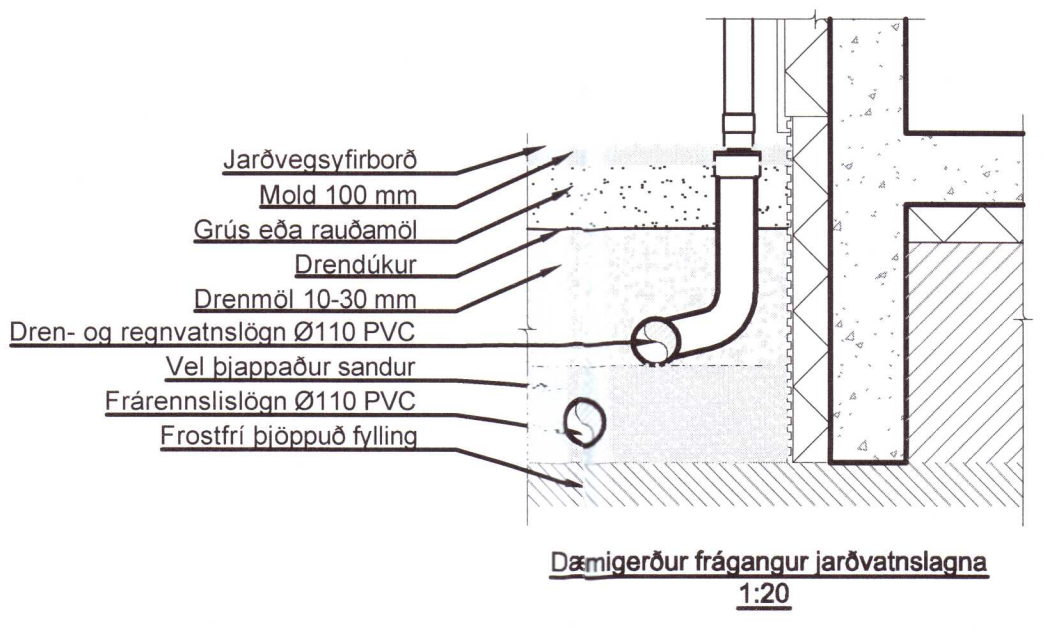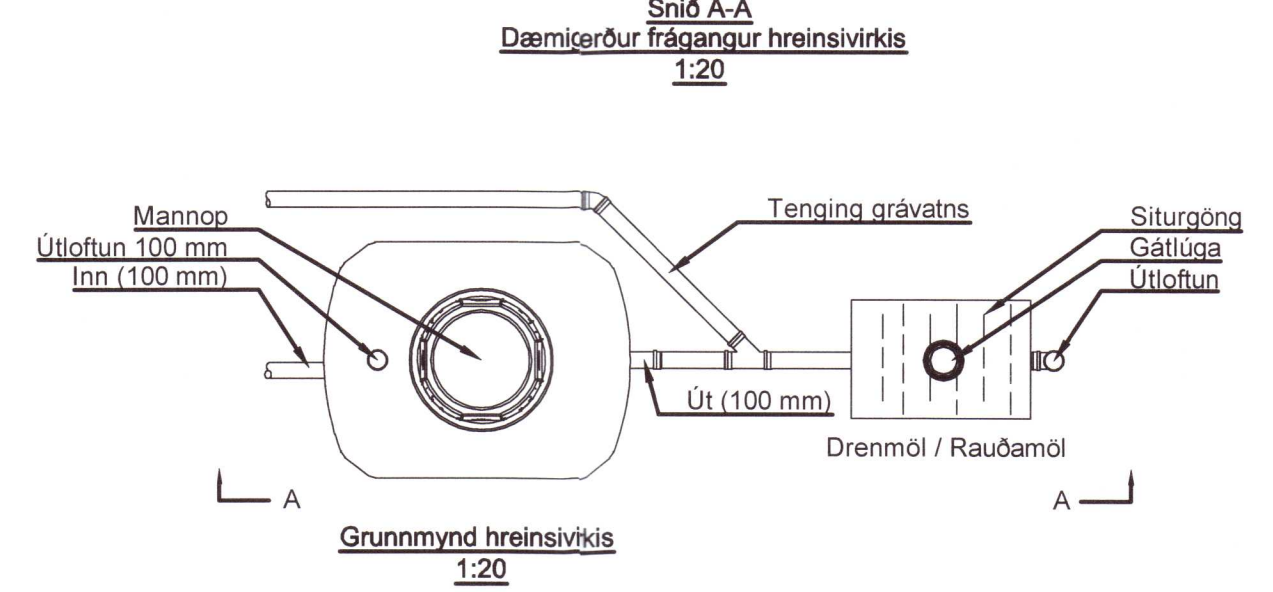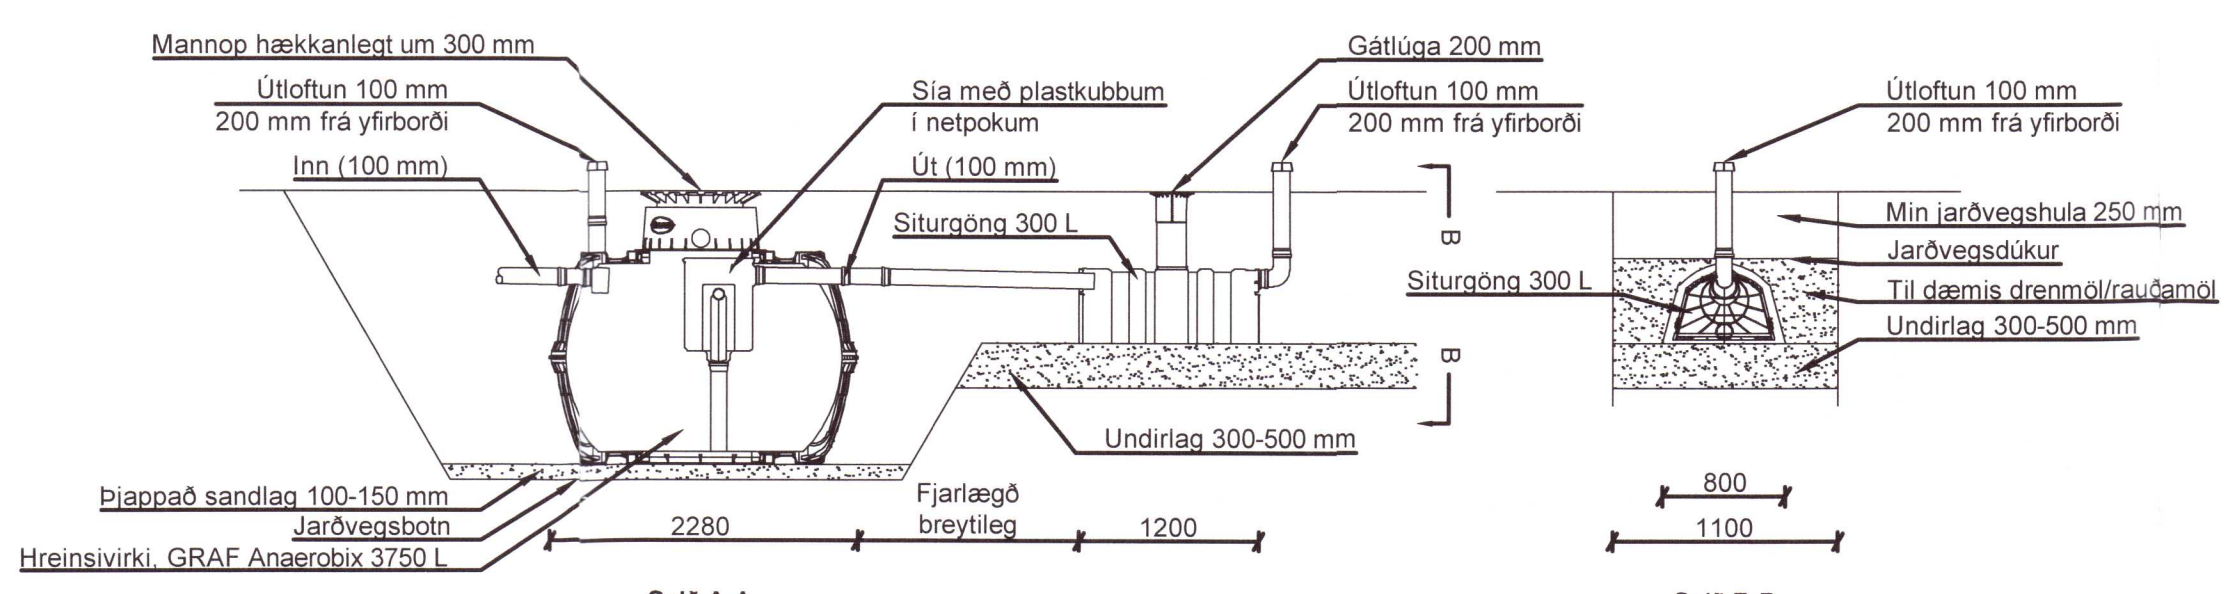

NR.	BREYTING	DAGS	TEIK	HANN	RÝNT	SAMP
A	Verkteikning	11.06.2021	PDE	PDE	EEÞ	EEÞ

DAGS: F.H. VERKFRÆÐISTOFA REYKJAVÍKUR: Eggert Elmar Þórarinnsson 140574479

DAGS: HÖNNUNARSTJÓRI: TRÍPÓLJ ARKITEKTAR Jón Davíð Ágústsson 140574479

Verkfræðistofa REYKJAVÍKUR
 FISKISLÓÐ 75, 101, REYKJAVÍK KT: 560415-0600

VERK: Mánabakki 9 801 Selfoss

TEIKNING: Lagnateikning Frárennslilagnir Grunnmynd Skýringar

VERKNR.: 2110 MKV.: 1:50

DAGS: 11.06.2021 TEIKNING NR.: F - 11 ÚTGÁFA NR.: A

© Öll áhrif og áttum teikningar, að hluta eða í heild er haldin fyrir hönd höfundar.