


Umhverfis- og tæknisvið Uppsveita
Samþykkt
 02. júní 2021
Ólafur Torgeirsson
 Byggingarfulltrúi

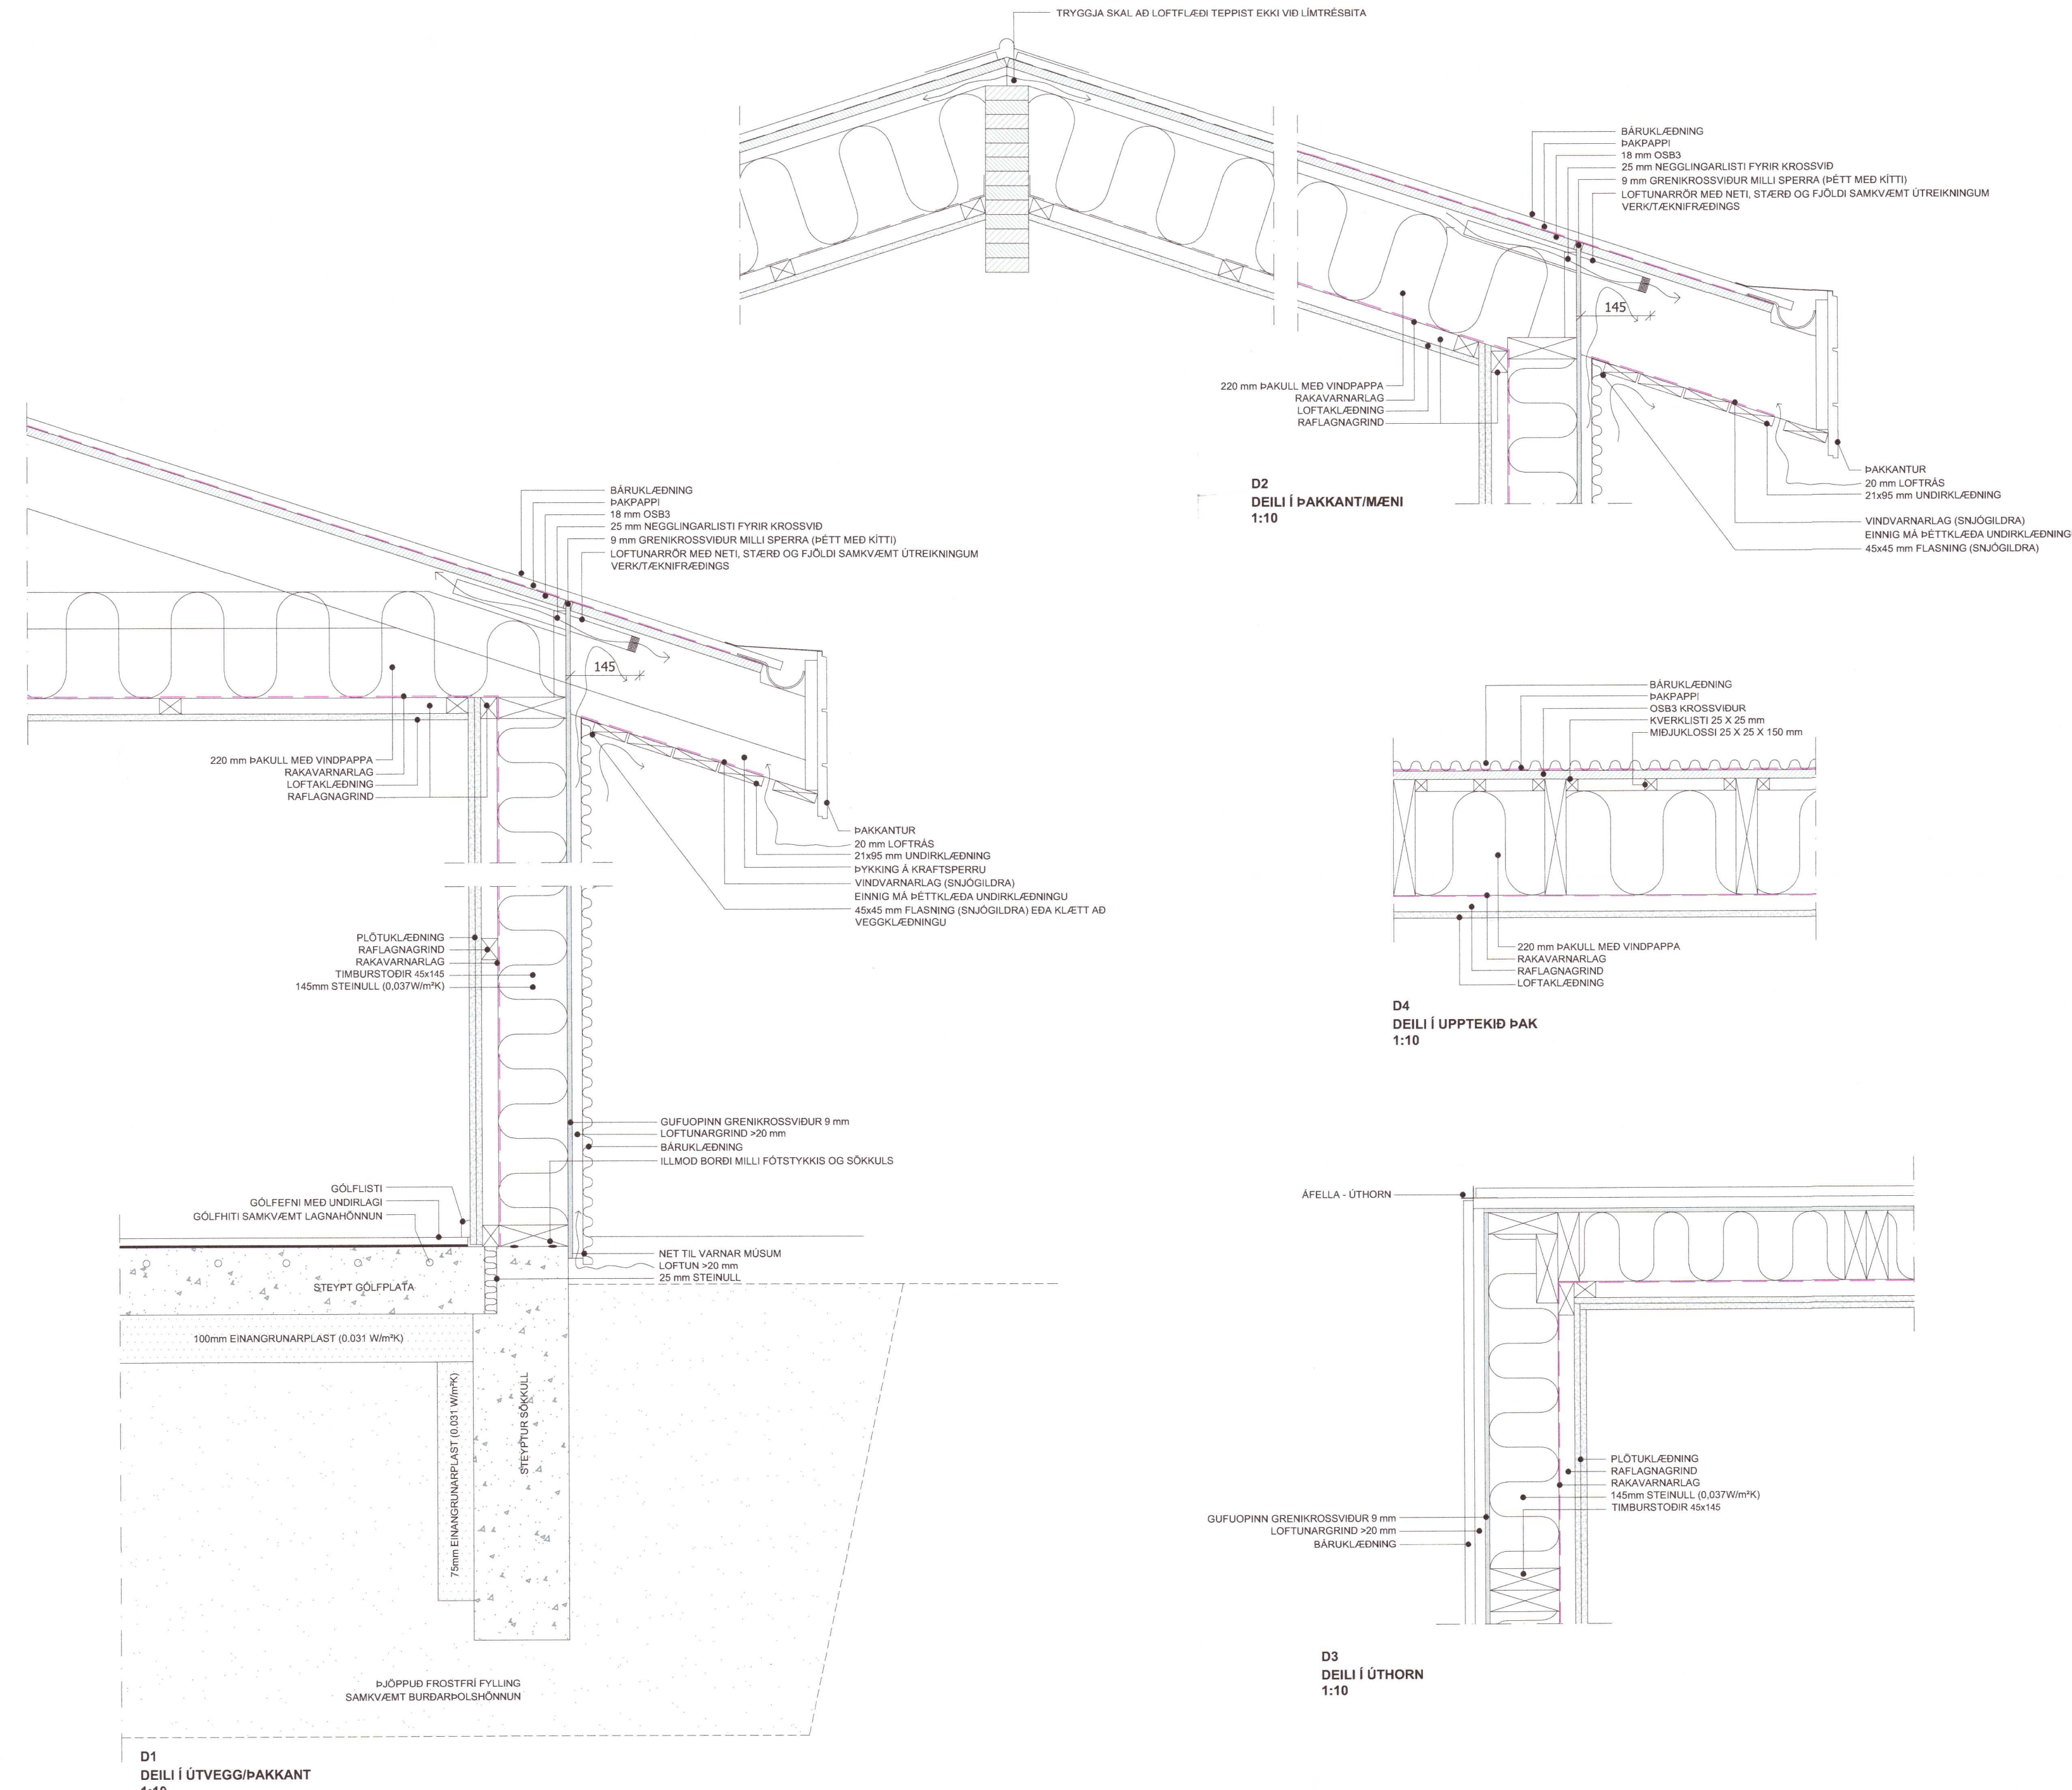

20212308

BR.	DAGS.	BREYTING
UNDIRHLÍÐ GRÍMSNES & GRAFNINGSHR.		
UNDIRHLÍÐ 9 DEILI ORLOFSHÚS Teikning nr. 102		
Hannað:	Teiknað:	Yfirfarir:
ÓTB	ÓTB	Mkv: 1:10
Samþykkt: Ólafur Tage Bjarnason <i>Ólafur Tage Bjarnason</i>		Kl.: 150482-3489 150482-3489
Hönnunarstjóri (ef annar en aðalhönnuður)		
Dags:	Nr:	Blástarfr:
20.05.21	021.21	A2
EFFORTTEKNISTOFA.....		
Ólafur Tage Bjarnason Byggingafræðingur BSc <small>Hönnun: 1988-2012; 2013-2014 Hönnun: 2015-2016; 2017-2018 Hönnun: 2019-2020; 2021-2022</small>		