


Einlínunmynd

Ántun byggingarfulltrúi:
(Notkun þessarar tekiingar er óheimil án ártunnar byggingarfulltrúa)


Umhverfis- og tæknisvið Uppsveita
Yfirfarið
25 AUG 2021
Byggingarfulltrúi

Skýringar:

T1 ADALTAFLA

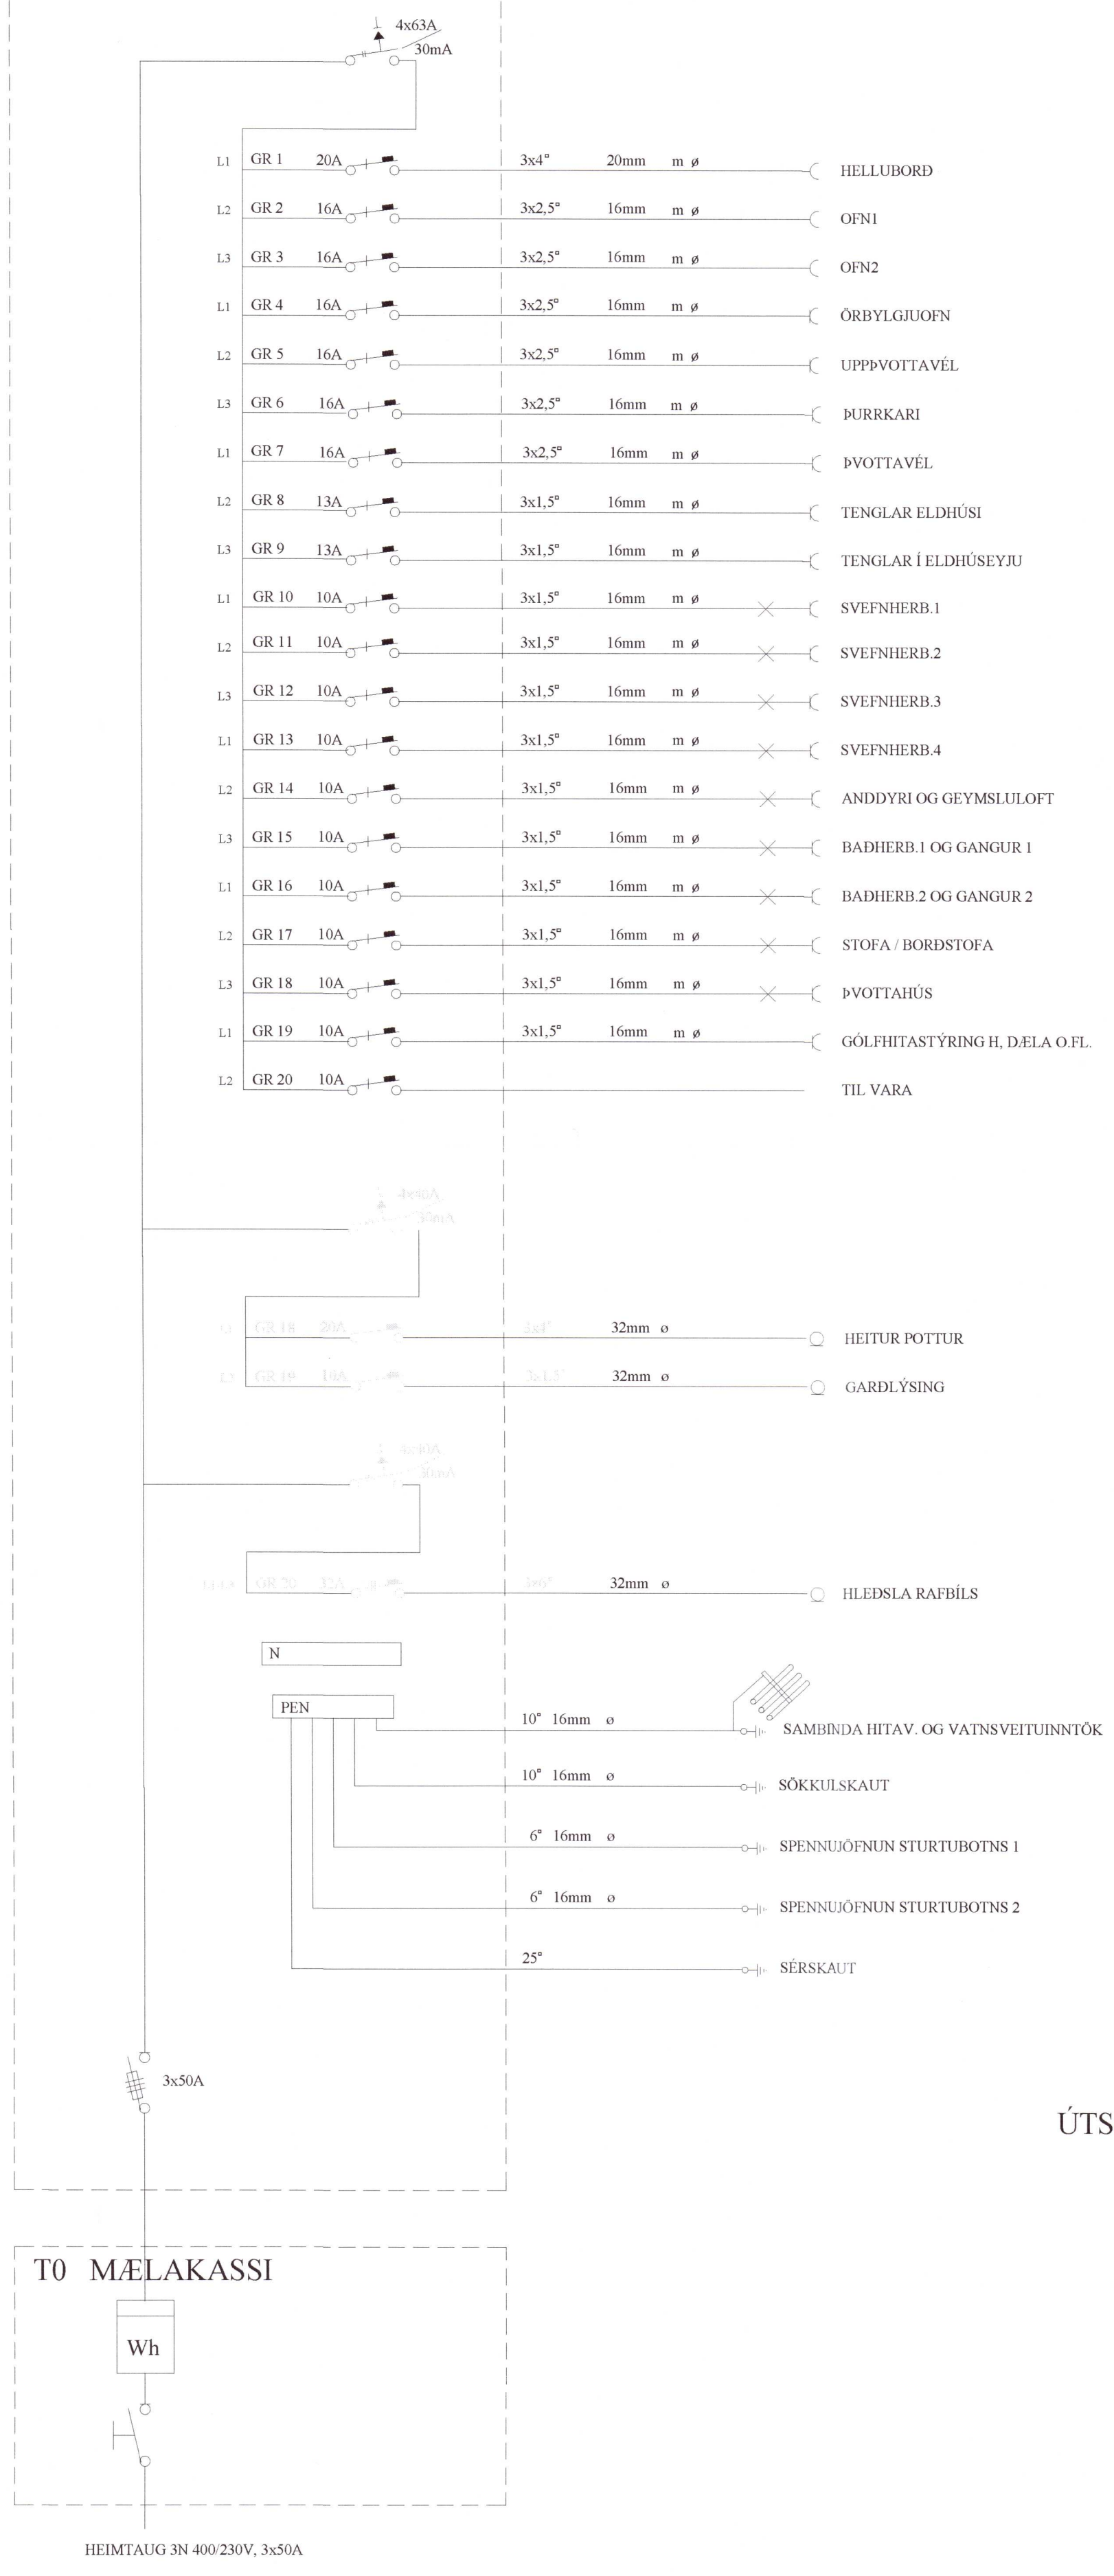


T0 MÆLAKASSI

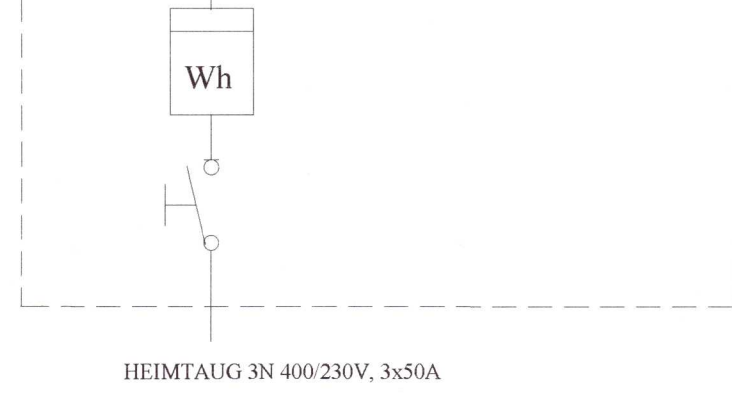

HEIMTAUG 3N 400 230V, 3x50A

ÚTSOG FRÁ BADHERBERGJUM O.F.L.

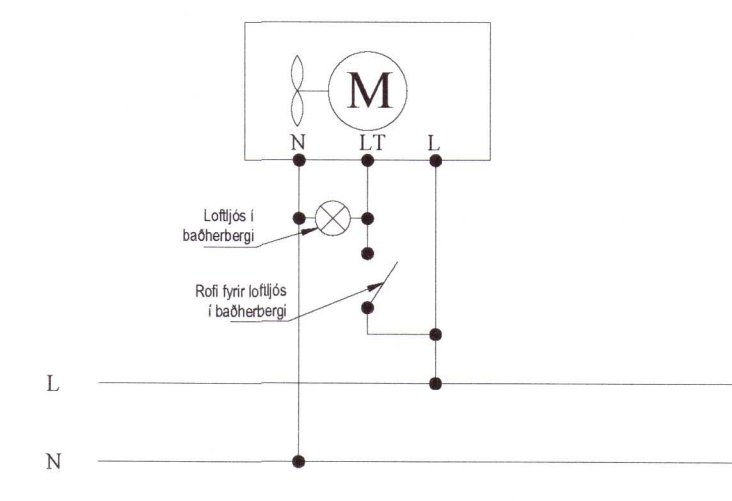

Breyting	Dags.	Breytt af	Hverju breytt

20212319

icPatent
RAFHÖNNUN

Rauðavæð 21
110 Reykjavík
Sími 652 2000
icpatent@outlook.com

Verkefni: Hvammar 24
Bláskógabyggð

Verkhúti: Rafagnir
Einlínunmynd

Mkv:	Fag:	Rafagnir
Teikningar skjalnám:	OneDrive/icPatent	Undirskrift höfundar:
Dags: 16.07.2021	Teiknað: JAS	Kennitala: 291260-5519
Hannað: JAS	Yfirfarið: JAS	Undirskrift aðstoðunar:
Verk nr.: 083	Teikninga nr.: 3	Kennitala: 2206892455