


Eyvík 3

Landnúmer: 231154
Lóðastærð: 5688 m2
Nýtingarhlutfall: 0.05

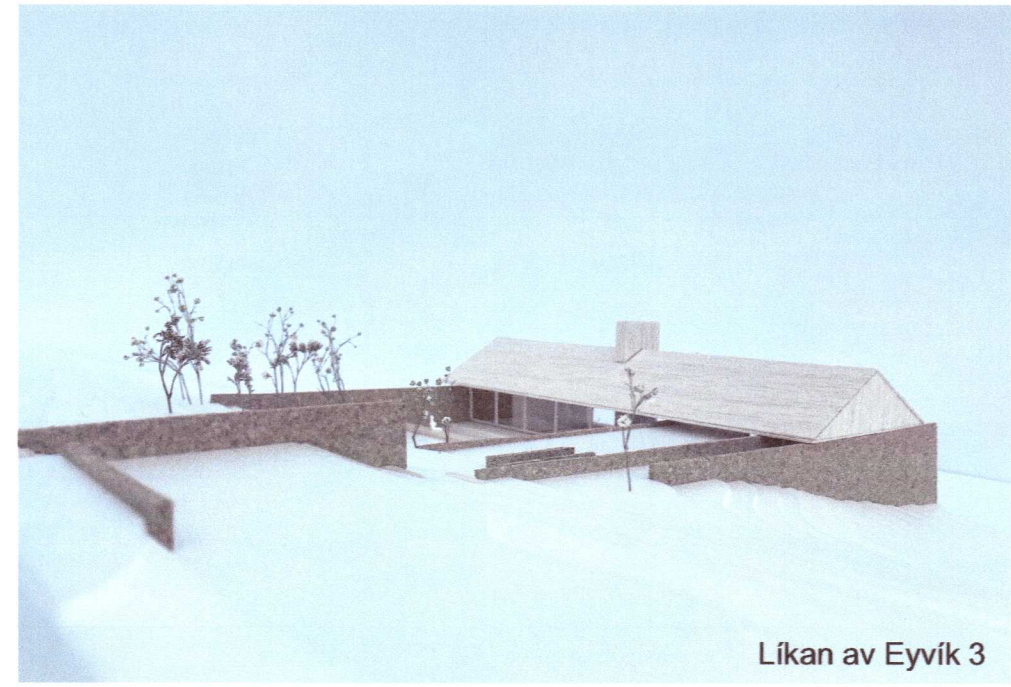

Líkan av Eyvík 3




Líkan av Eyvík 3



Líkan av Eyvík 3

Table with 15 columns (D0-D15) and multiple rows, containing technical specifications and material quantities for the building project.

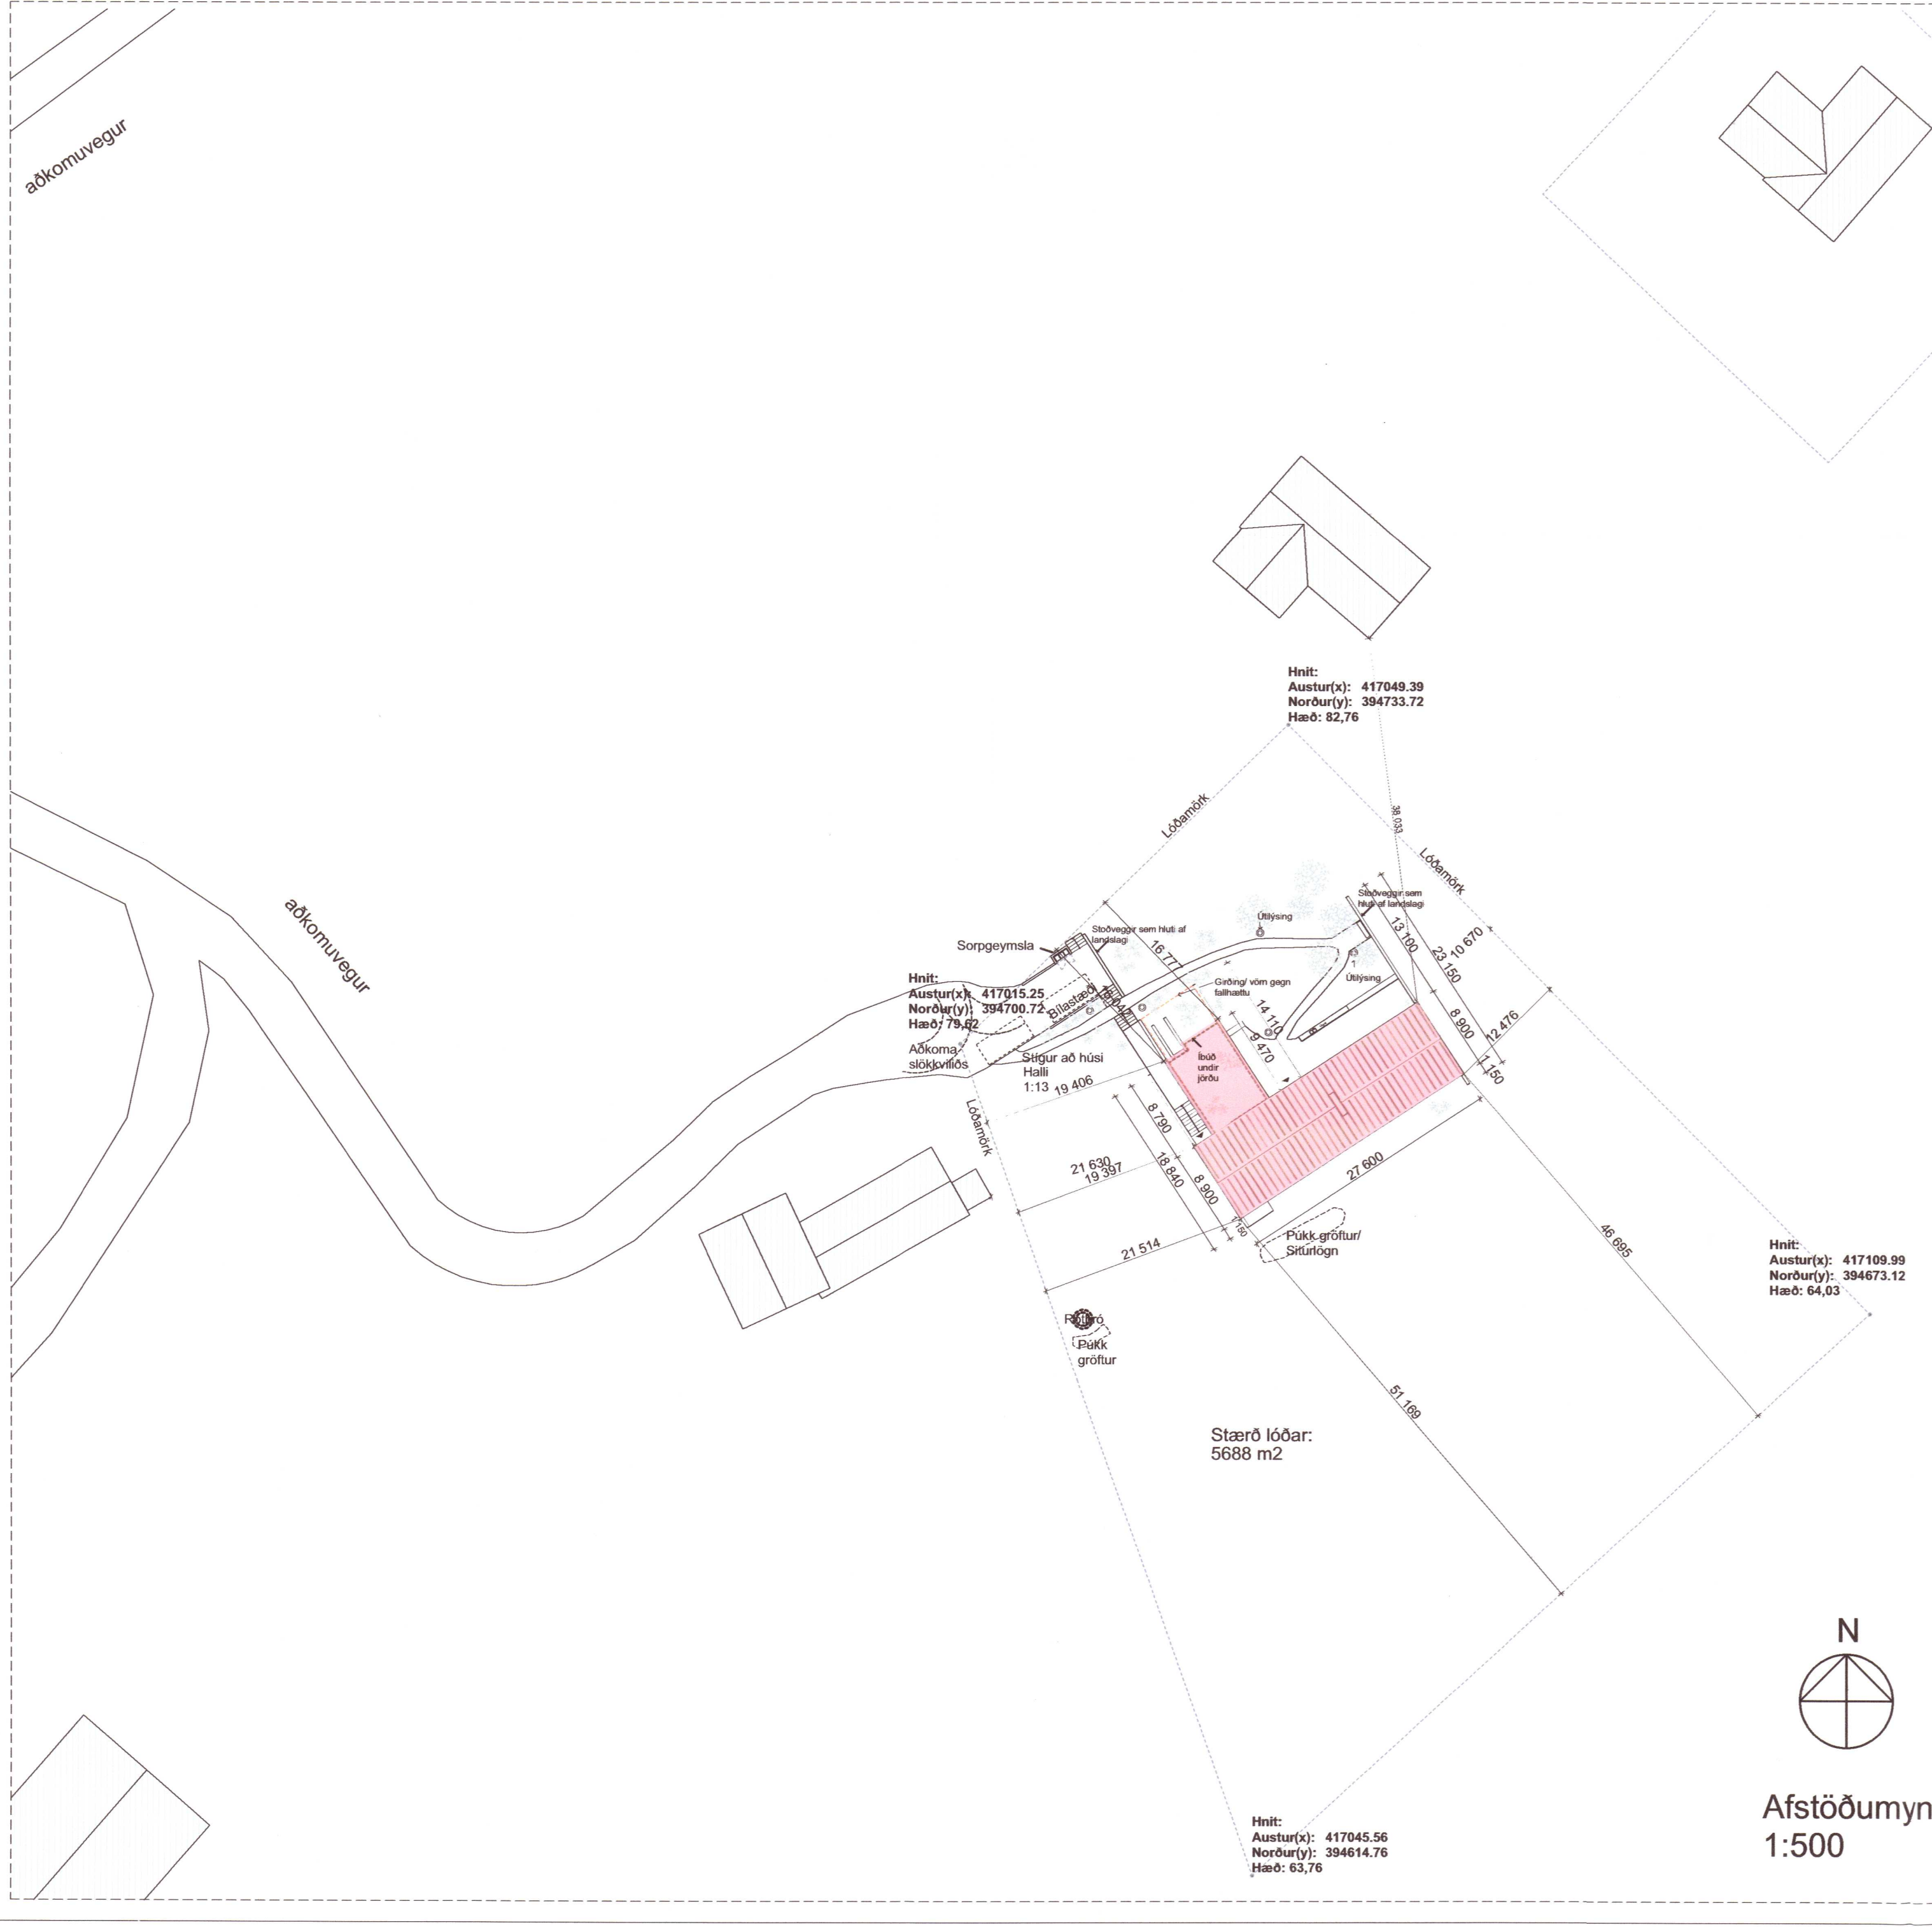

Eyvík 3 er einnar hæðar íbúðarhúsið með mænispaki. Húsið verður staðbyggt og að megninu til er burðarvirkið úr timbri, þakið er spennþak sem standur á timbursúlum og svo staðsett milli tveggja steinsteyptra langveggja. Sá hluti sem strekkir sig undir jörðu er steypur, með flötu þaki og einangraður að innanverðu.

Húsið er hagsað sem hluti af landslaginu og frágangur lóðar því mikilvægur. Umhverfis húsið verður leitað við að landslagið verði sem líkast uppruna sínum en inn í garðinum að bakalli verður nýjrtagarður, blómabæ, tré og runnar. Veggir, tröppur og þekkir verður í staðsteyptri steinsteypu.

Varðandi brunavarnir og flóttaleiðir, þá er húsið á einni hæð og flóttaleiðir eru út frá nær öllum rýmum (þó ekki votrymum). Björgunarop verður um glugga, hurðir og rennihurðir og eru þau merkt á grunnmynd.

Varðandi ákvörðun U-gilda og heildarleiðnita, sjá fylgiskjöli: U-gildi byggingarhluta Eyvík og U-gildi Eyvík. Rennihurðir og ekki opnanlegir gluggar verða af gerðinni Schuco 70 eða með sambærilegum gæðum. Allir gluggar og hurðir verða með 3 laga gleri og argon gasi milli glerja.

Húsið liggur í halla og því lítil hættu á uppsöfnun jarðvatns við húsið. Lagðar verða drenlagir kring um húsið og verður sérstaklega gætt þess að vatn við inngang og bakgarð verði leitt framhjá húsinu.

Varðandi ljósing og hljóðeinangrun í veggjum. Húsið er einnar hæðar íbúðarhúsið og gangur eða walk-in er á milli stofurýma og allra svefnherbergja. Veggir verða einangraðir og frágangur allur með góðu móli.

Heildarstræðir eru gefnar upp í skráningartöflu og yfirtili hér fyrir neðan. Húsið er nettó 182,9 m2 að stræð og 1011,2 m3 að rúmmáli. Stærð lóðar er 5688 og nýtingarhlutfall 0.05.

20212333

Administrative form containing project details: BREYTINGAR, Nr. 1, Dags. 28.05.21, Breyting. Gírding og vörn gegn fallhættu, byggingarljósing, Yfirráð BB-B, Verð. Eyvík 3- íbúðarhúsið, Dagsetning 01.06.2021, Gerð teikningar: Aðaluppdrættir, Málsvæði A1 1:500, Teikning sýni: Afstöðumynd og byggingarljósing, Verkskipti: Lilja Nót: Þórunnarsdóttir & Ólafur Gauti Guðmundsson, R21 ARKITEKTER AS, Ráðhugagata 21, 0158 Oslo / +47 450 13 620 / bergur@r21.no, Bergur Þorsteinsson Briem, Bergur Briem, arkitekt / kt: 211184-2139