


Rýmislisti:
 R203 Sveifluþró
 R301 Tækjahús inntaksloku
 R302 Lokugeymsla

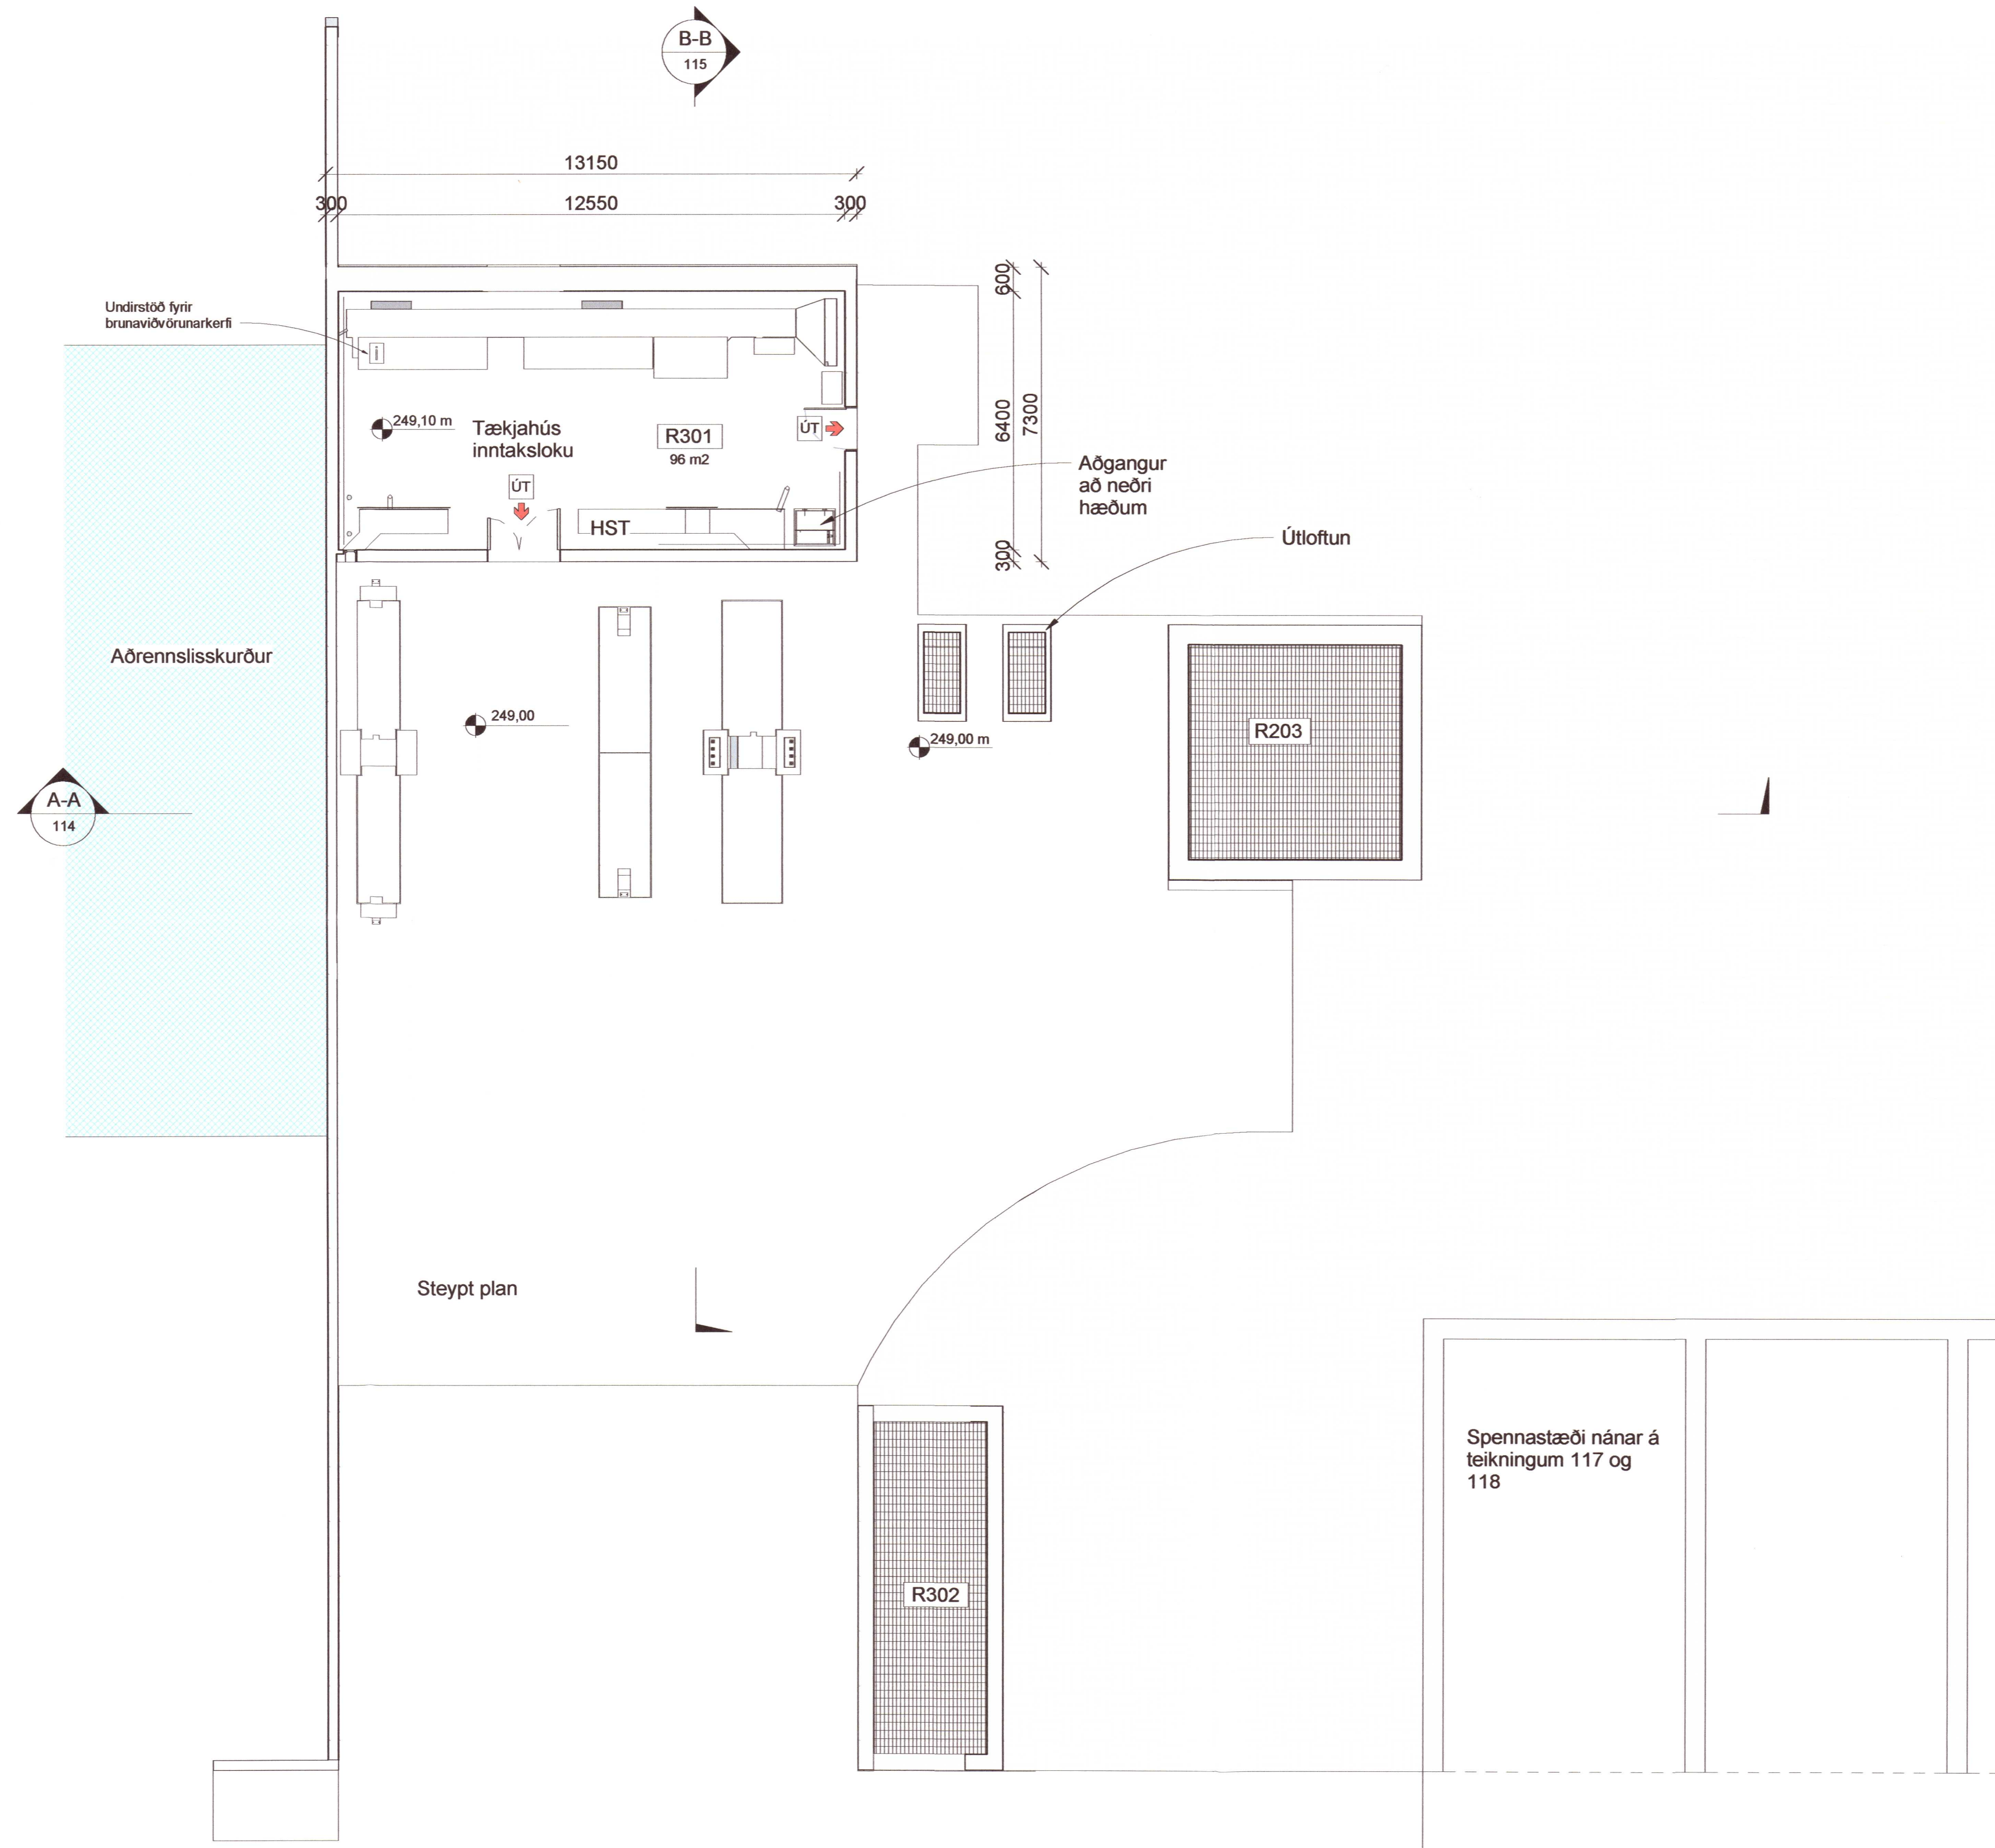

ATH. Öll mál skulu tekin á staðnum áður en smíði hefst
 Ósamræmi í gögnum skal án tafar tilkynna skriflega til hönnuða

Útg.	Dags.	Skýring	Br. af:
D	21.12.2020	Reyndarteikningar fyrir lokaúttekt.	BGH
C	11.01.2019	Reyndarteikningar.	BGH
B	28.06.2018	Uppfærðar teikningar.	BGH
A	13.04.2016	Málsetningar og merkingar fyrir skráningatöflu.	BGH

Búrfellsstöð II
 Skeiða- og Gnúpverjahreppi
 VERKKAUPI: Landsvirkjun
 KENNITALA: 420269-1299
 STAÐGREINIR: 8720-5-87090010
 LANDNÚMÉR: 166701
 20210237

ADALUPPDRAETTIR

EFNI: Inntaksmannvirki - Grunnmynd gk. 249.00
 MÆLIKVAÐI: 1 : 100
 FRUMSTAFERÐ BLAÐS: A1
 TEIKNAD AF: BGH
 YFRFARID: ROB
 DAGSETNING: 15.02.2016
 VERKNÚMÉR: 1522
 TEIKN NR.: 113
 ÚTGAFA: D

Grunnmynd - gk. 249,00
 1 : 100



VA ARKITEKTAR
 borgartún 6
 105 reykjavík
 sími: 530 6500
 kt. 450400-3510
 vaarkitektar@vaarkitektar.is
 www.vaarkitektar.is

ÚTGEFANDI: Richard Ólafur Briem K.t. 210850-4499

Teikning þessi er gefin út af undirrituðum fyrir hönd höfundar/eftfar. VA arkitektar ehf.
 Teikninguna má ekki afrita með neinum hætti, að hluta til eða í heild án skriflegs leyfis höfundar.