


Umhverfis- og tæknisvið Uppsveita
Samþykkt
 02. Mars 2016
 Davíð Bjurðsson
 Byggingarfulltrúi

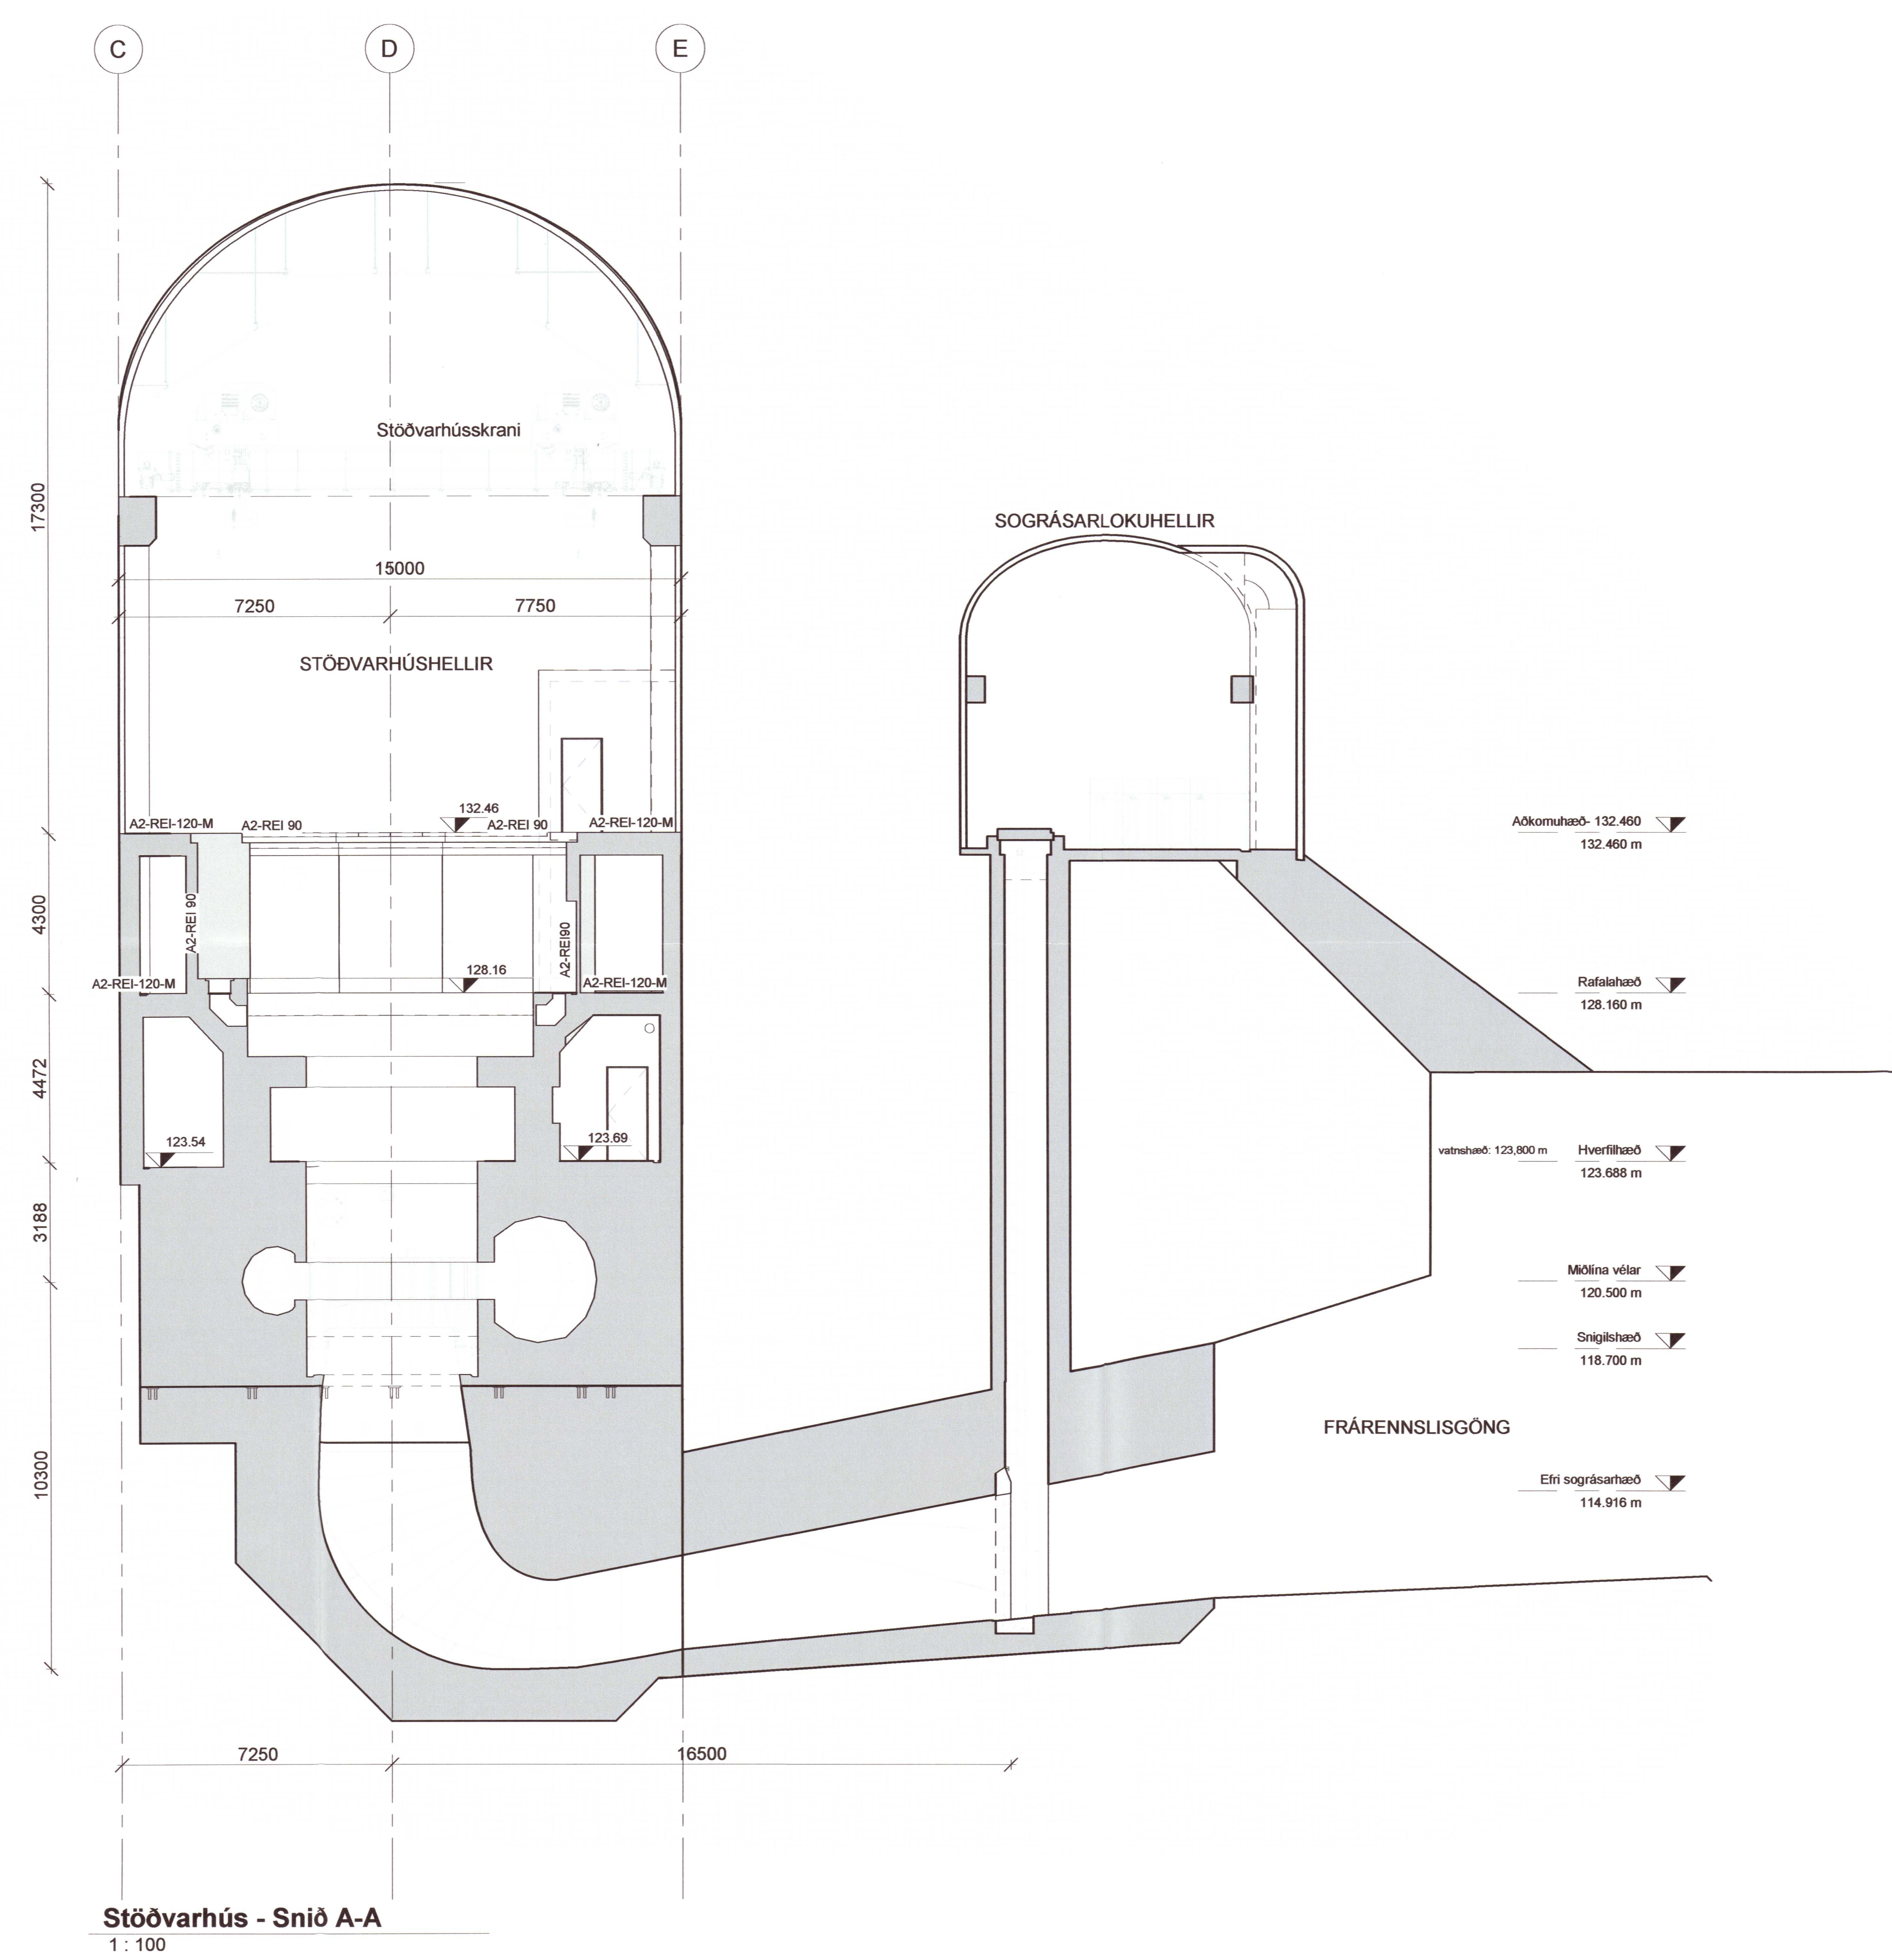

Stöðvarhús - Snið A-A
 1 : 100

ATH. Öll mál skulu tekin á staðnum áður en smíði hefst
 Ósamræmi í gögnum skal án tafar tilkynna skriflega til hönnuða

Útg.	Dags.	Skýring	Br.Áf.
D	21.12.2020	Reyndarteikningar fyrir lokaúttekt	BGH
C	11.01.2019	Reyndarteikningar	BGH
B	28.06.2018	Uppfærðar teikningar	ÁP
A	13.04.2016	Málsetningar og merkingar fyrir skráningatöflu.	BGH


Búrfellsstöð II
 Skeiða- og Gnúpverjahreppi
 VERKKAUPI: Landsvirkjun
 KENNITALA: 420269-1299
 STAÐGREINIR: 8720-5-87090010
 LANDNÚMÉR: 166701
 20210242

ADALUPPDRAETTIR

EFNI:
Stöðvarhús - Snið A-A
 MÆLIKVARDI: 1 : 100
 FRUMSTÆRD BLAÐS: A1
 TEIKNAD AFI: BGH
 YFIRFARI: ROB
 DAGSETNING: 15.02.2016
 VERKNÚMÉR: 1522
 TEIKN NR.: 108
 ÚTGÁFA: D

VA ARKITEKTAR
 borgartún 6
 105 reykjavík
 sími: 530 6890
 kt. 450400-3510
 vaarkitektar@vaarkitektar.is
 www.vaarkitektar.is

ÚTGEFANDI: Richard Ólafur Briem K.L. 210850-4469

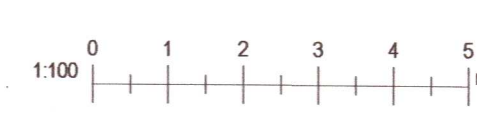

Tekningu má ekki aðlita með neinum hætti, að hluta til eða í heild án skriflegs leyfis höfundar.