


Umhverfis- og tæknisvið Uppsveita
Yfirfarið
22 JUL 2021
S.L. Sól
 FA. Byggingarfulltrúi

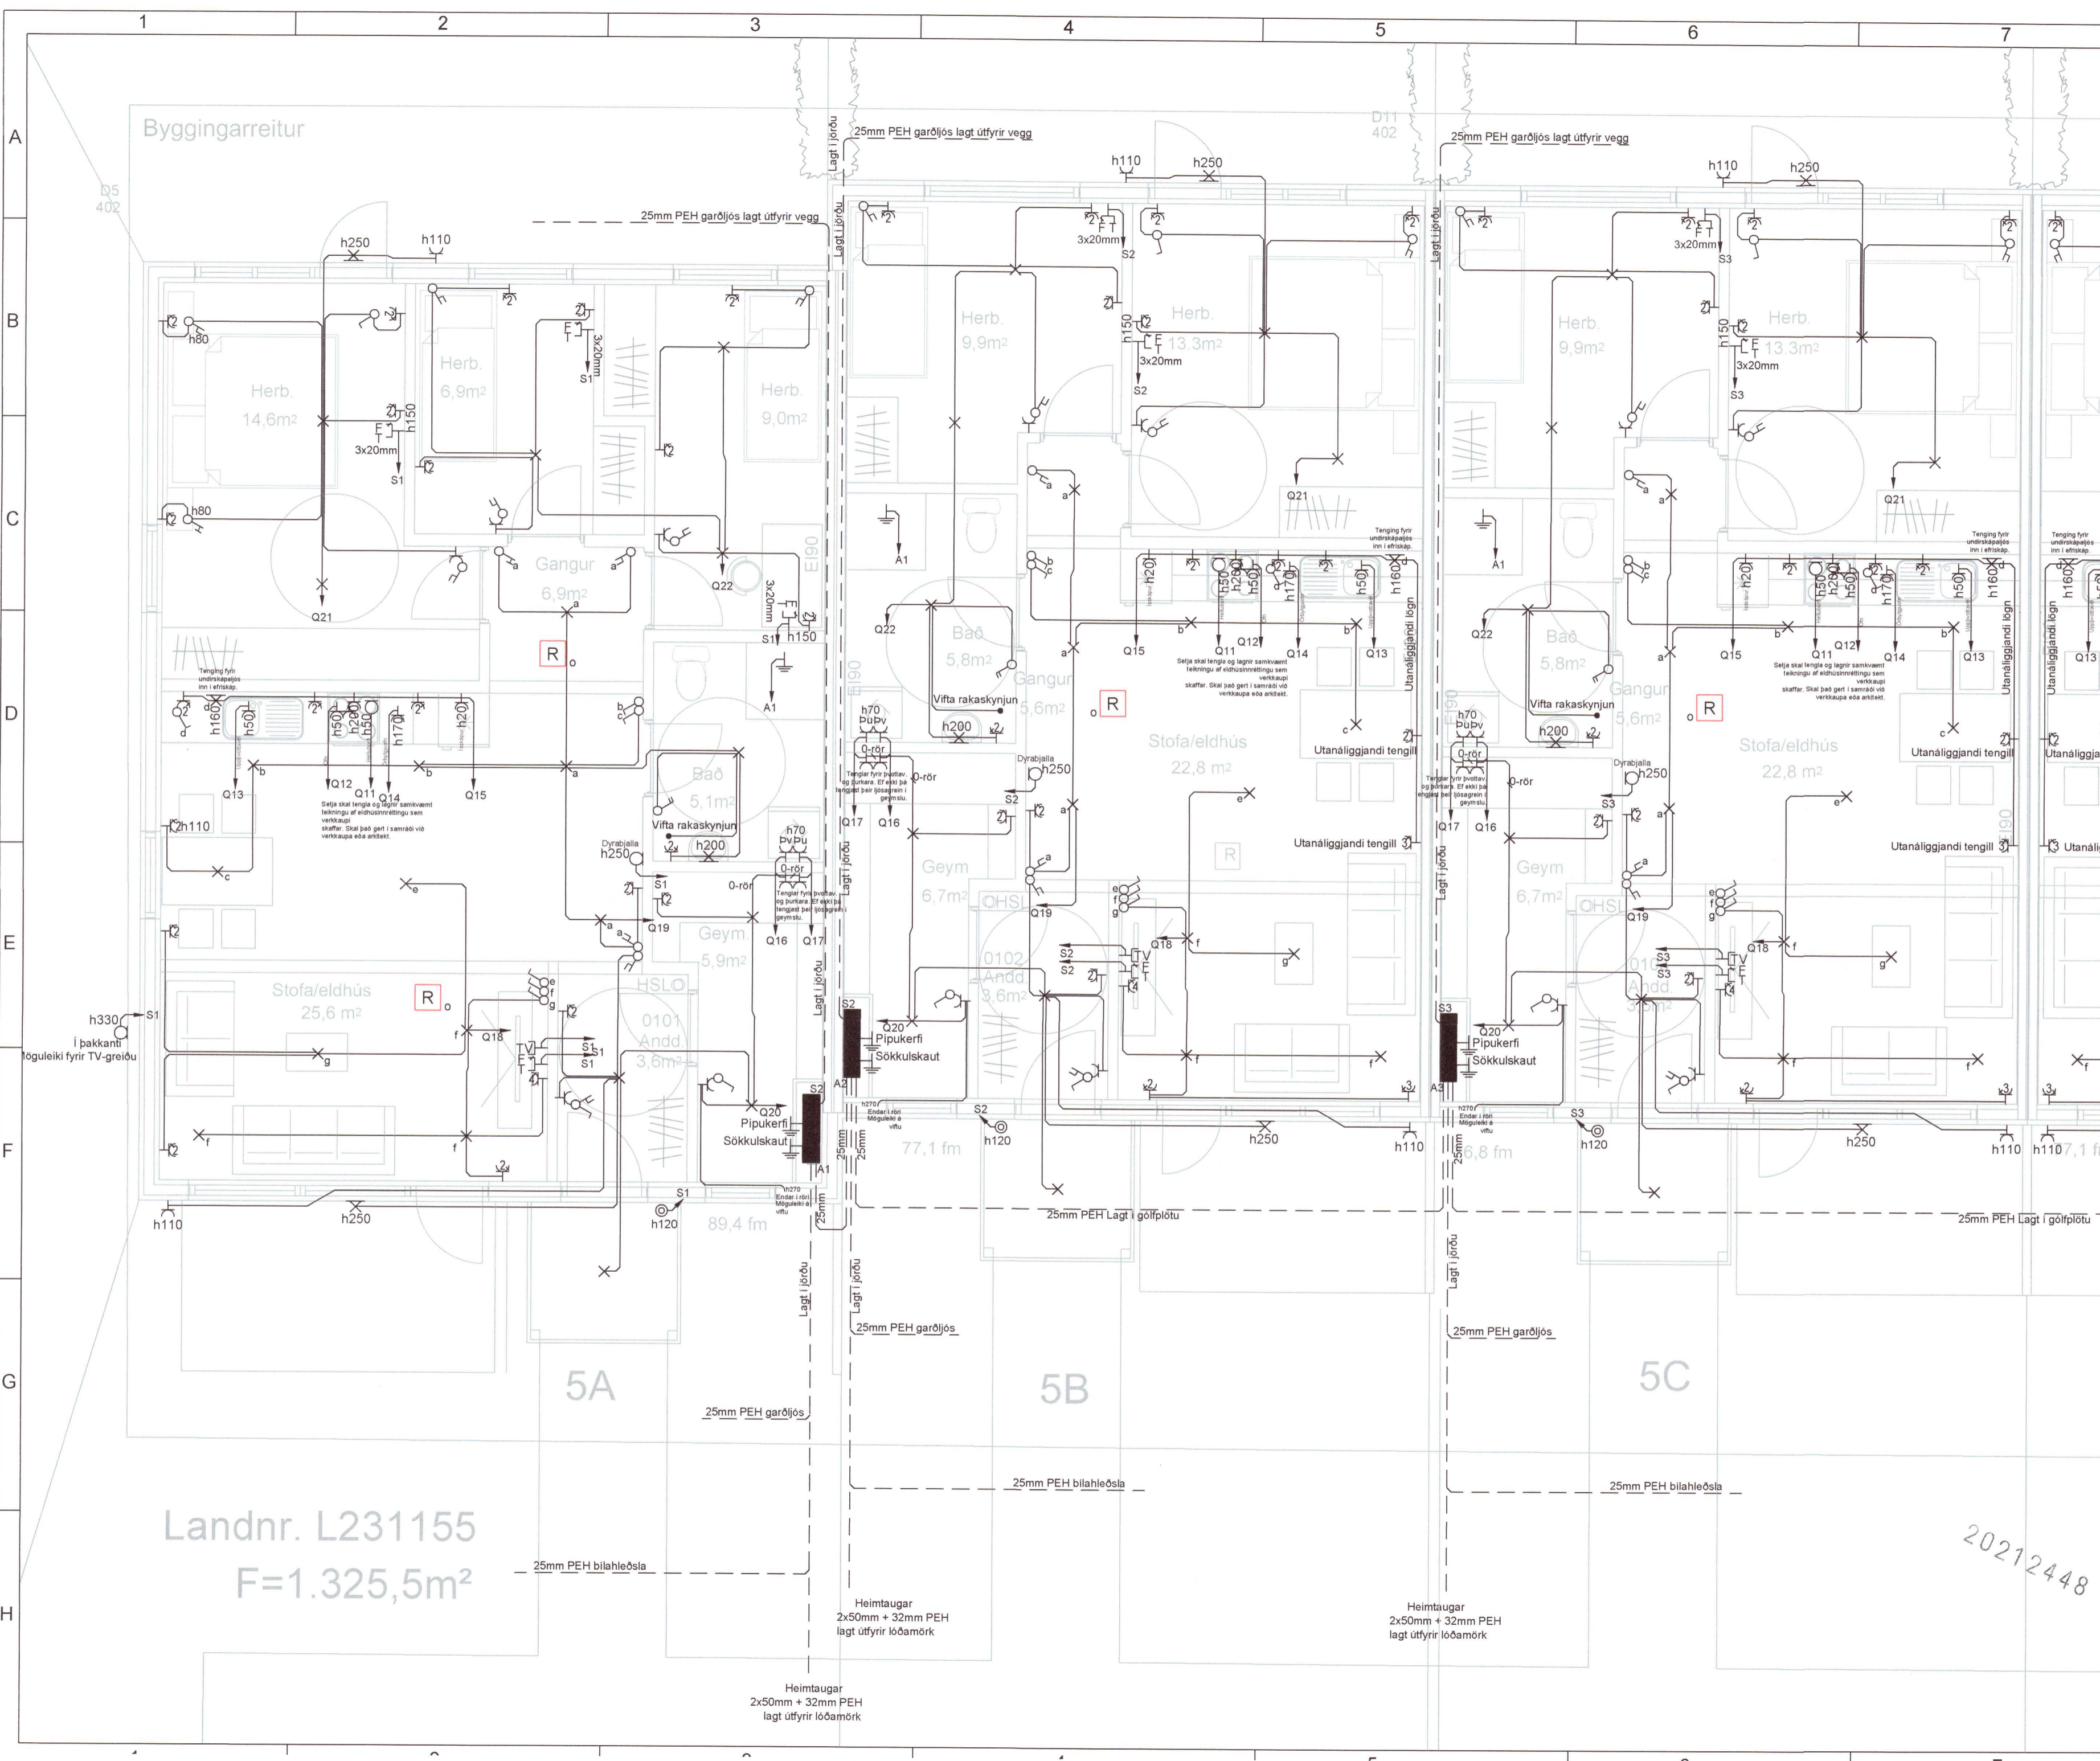

Breytingar	Dags
1	
2	
3	
4	
5	
6	

Útgáfunúmer aðaluppdratta
 Dagssetning aðaluppdratta.

Undirskrift hönnunarstjóra
 Kt: 211256-4519
L.H. Sól

Voltorka ehf
 kt. 410606-1860
 voltorka@voltorka.is
 Helgi Pálsson S.898-4476 helgi@voltorka.is
 Baldvin Ó. Gunnarsson S.855-3155 baldvin@voltorka.is

Verkefni	Skólabraut 5A - 5E
Staður	Árnes
Skýring	Raflagnir
Hönnun,	Helgi Pálsson
Kt.	270963-5019
Mkv	1:50
Teikningarnúmer	200-01-02
Teiknað,	Helgi Pálsson
Útgáfudagsetning,	19.06.2021
Land nr.L231155	Blaðastærð A2
Verknúmer 2021-064	Útgáfa A

20212448

Landnr. L231155
 F=1.325,5m²

Heimtaugar
 2x50mm + 32mm PEH
 lagt útfyrir lóðamörk

Heimtaugar
 2x50mm + 32mm PEH
 lagt útfyrir lóðamörk